


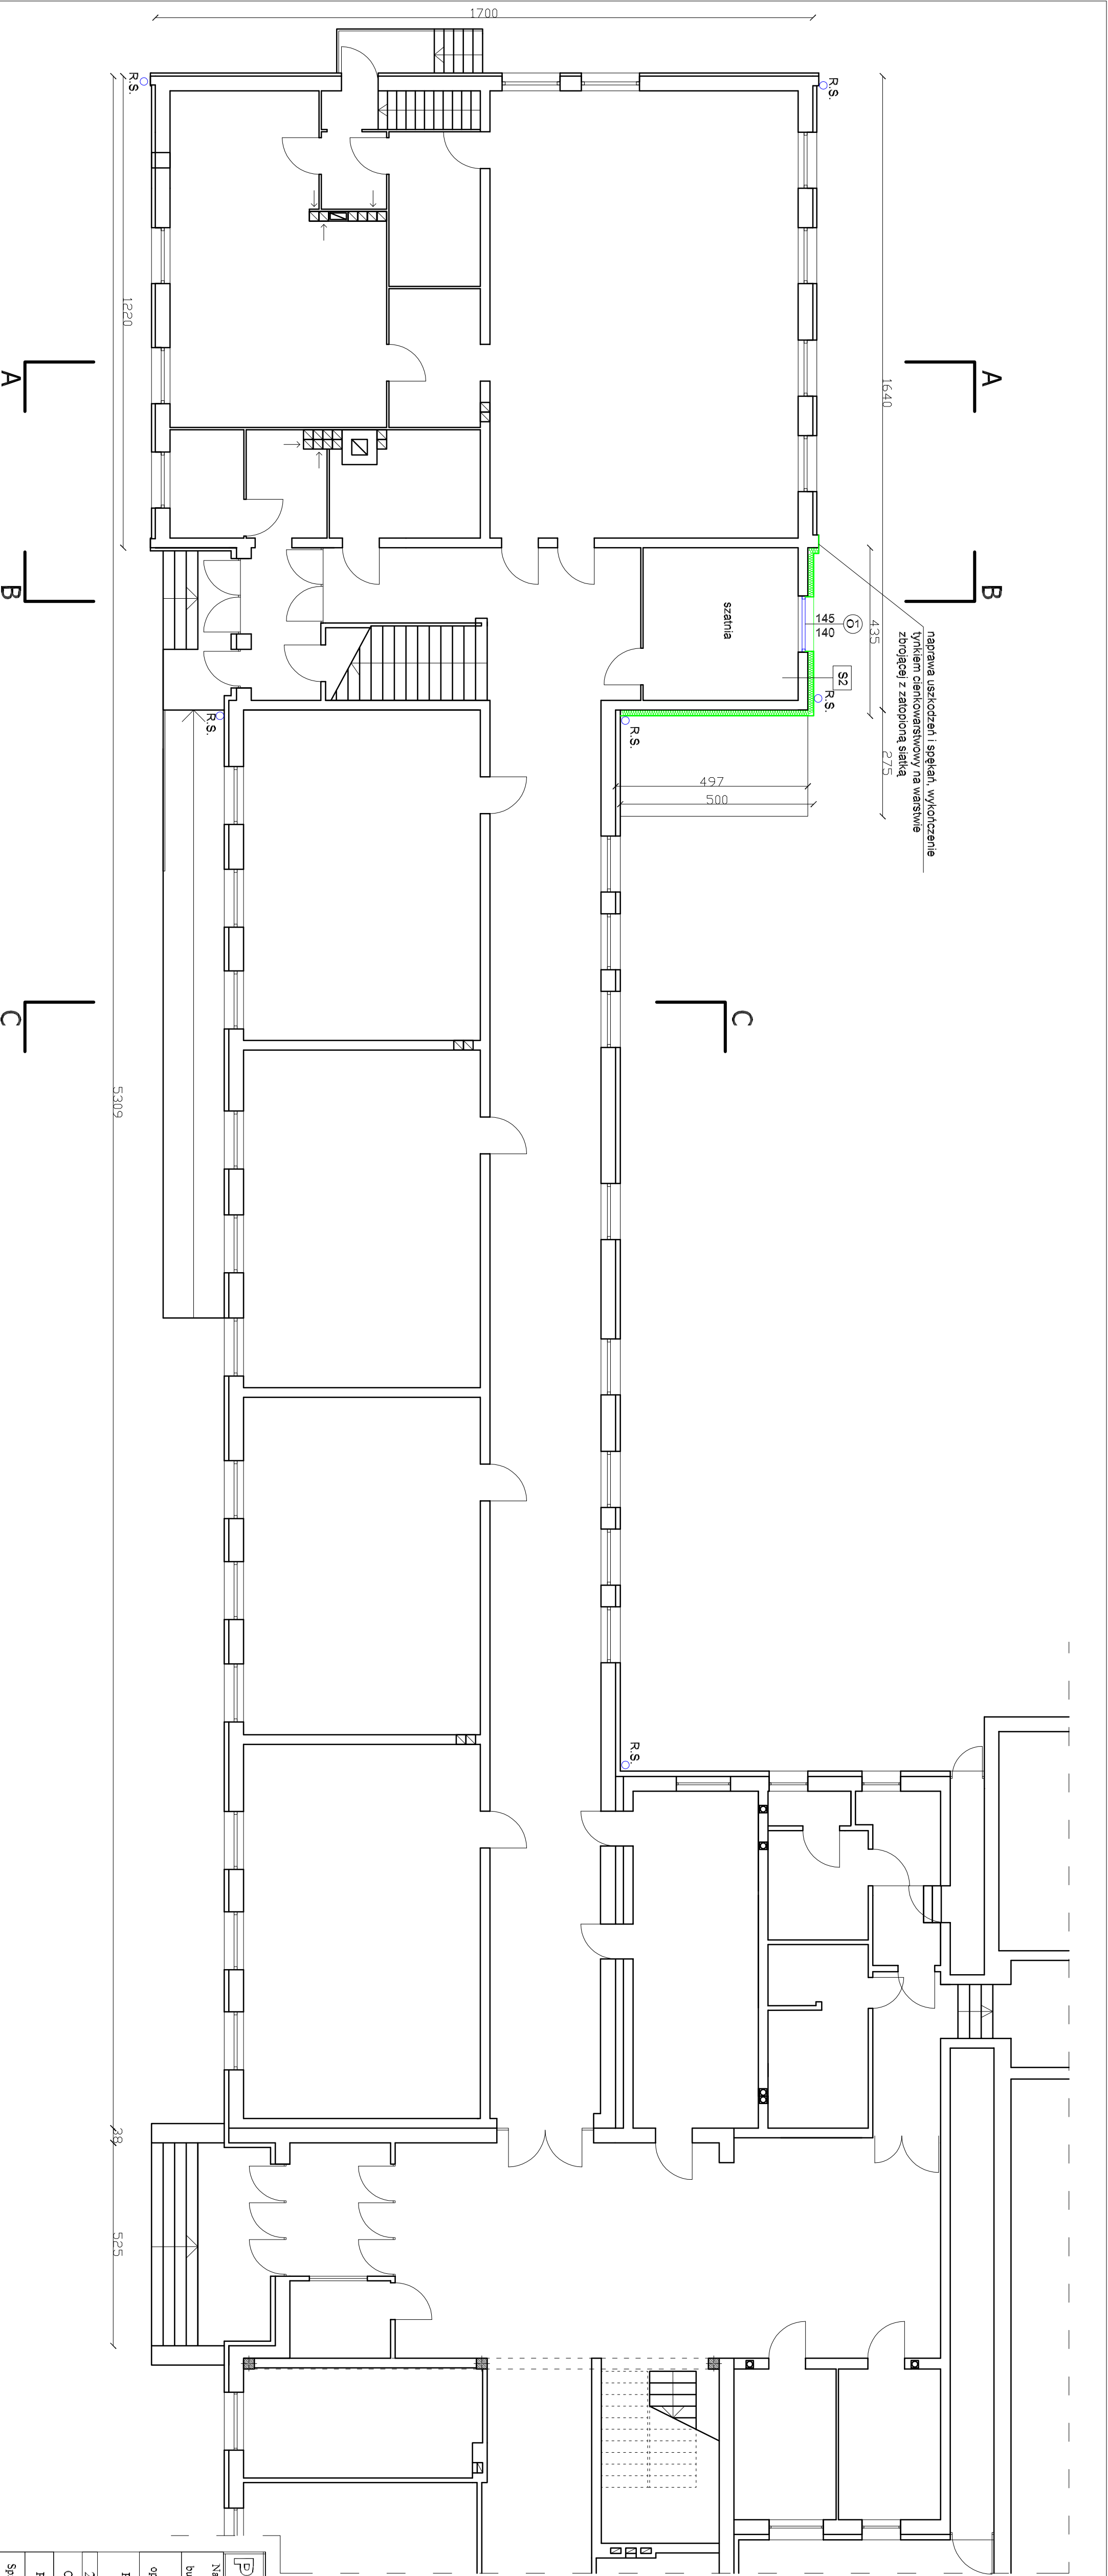

- S2
- Tynk mineralny, barwiony w masie
- Warstwa zbrojąca z zatopioną siatką z włókna szklanego (K2)
- Warsta mineralna 15cm
- Warstwa klejąca
- Preparat gruntujący
- Ismiująca ściana

- Oznaczenia:
- Ocieplenie ścian zewnętrznych
- Wymiana stolarki okiennej
- Projektowane gminy i ruiny spustowe

PROFIL									
"PROFIL" P.P.U.H. INNOWACYJNE SYSTEMY GRZEWICZE									
Józefowski & Oleksik 42-200 Częstochowa, ul. Dekabrystów 33, paw.38									
Nazwa i adres obiektu									
Zespół Placówek Oświatowych w Lisowie									
Lisów ul. Szkolna 2, dz. nr ewid. 406/94 k.m. 2									
Nazwa opracowania									
Projekt budowlany termomodernizacji Szkoły Podstawowej w Lisowie									
ul. Szkolna 2 - ocieplenie dachu nad pomieszczeniami dydaktycznymi									
Przedmiot rysunku									
Rzut parteru									
		Skala		Nr rys.					
2428/15		Imię		Nazwisko		Specjalność		Nr upr. budowlanych	
Opracował		LUKASZ		ŁODZIŃSKI		architektura		-	
Projektant		LUKASZ		KUTKULA		architektura		21/SIOKT/2013	
Sprawdzający		PIOTR		KLAR		architektura		35/08/SIOKK	
								02.2015	