


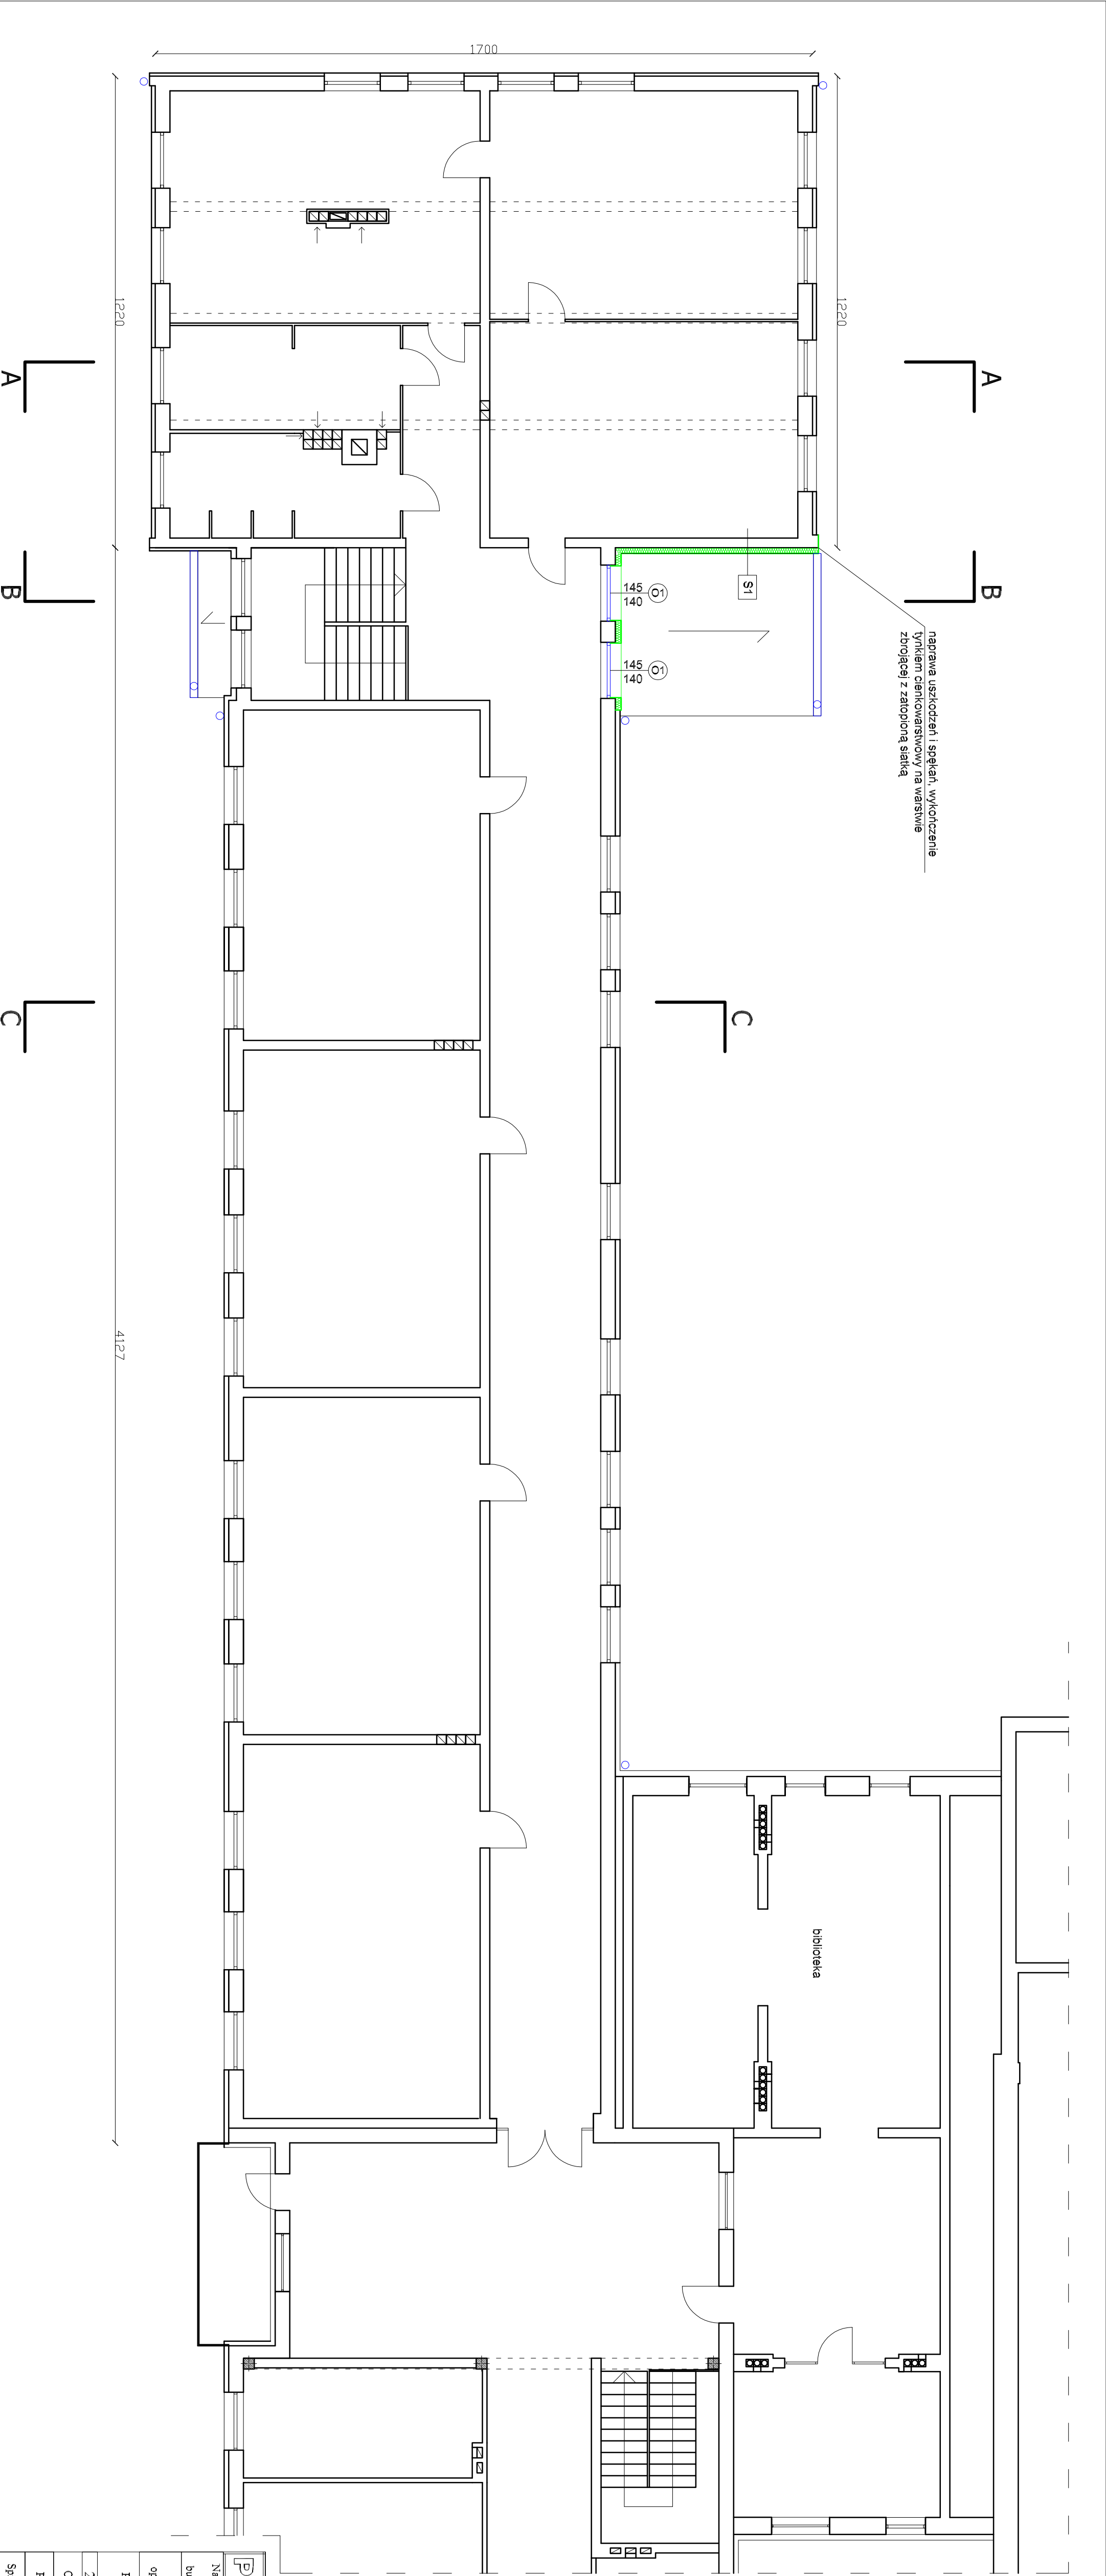

- S1
- Tynk mineralny, barwiony w masie
 - Warstwa zbrojąca z zatopioną siatką z włókna szklanego
 - Warstwa mineralna 15cm
 - Warstwa klejąca
 - Preparat gruntujący
 - Ismierząca ściana

- Oznaczenia:
- Ocieplenie ścian zewnętrznych
 - Wymiana stolarki okiennej
 - Projektowane gminy i ruiny spustowe

PROFIL		"PROFIL" P.P.U.H. INNOWACYJNE SYSTEMY GRZEWCZE	
Nazwa i adres obiektu		Józefowski & Oleksik 42-200 Częstochowa, ul. Dekarzyków 33, paw. 38	
Nazwa opracowania		Zespół Placówek Oświatowych w Lisowie	
Przedmiot rysunku		Lisów ul. Szkolna 2, dz. nr ewid. 406/94 k.m. 2	
Przebieg		Projekt budowlany termomodernizacji Szkoły Podstawowej w Lisowie	
Przebieg		ul. Szkolna 2 - ocieplenie dachu nad pomieszczeniami dydaktycznymi	
Rzut piętra		Skala	
Rzut piętra		1:100	
Rzut piętra		Nr rys.	
Rzut piętra		3	
Opracował		Imię	
Opracował		Nazwisko	
Opracował		Specjalność	
Opracował		Nr upr. budowlanych	
Opracował		Data	
Opracował		Podpis	
Projektant		Imię	
Projektant		Nazwisko	
Projektant		Specjalność	
Projektant		Nr upr. budowlanych	
Projektant		Data	
Projektant		Podpis	
Sprawdzający		Imię	
Sprawdzający		Nazwisko	
Sprawdzający		Specjalność	
Sprawdzający		Nr upr. budowlanych	
Sprawdzający		Data	
Sprawdzający		Podpis	