


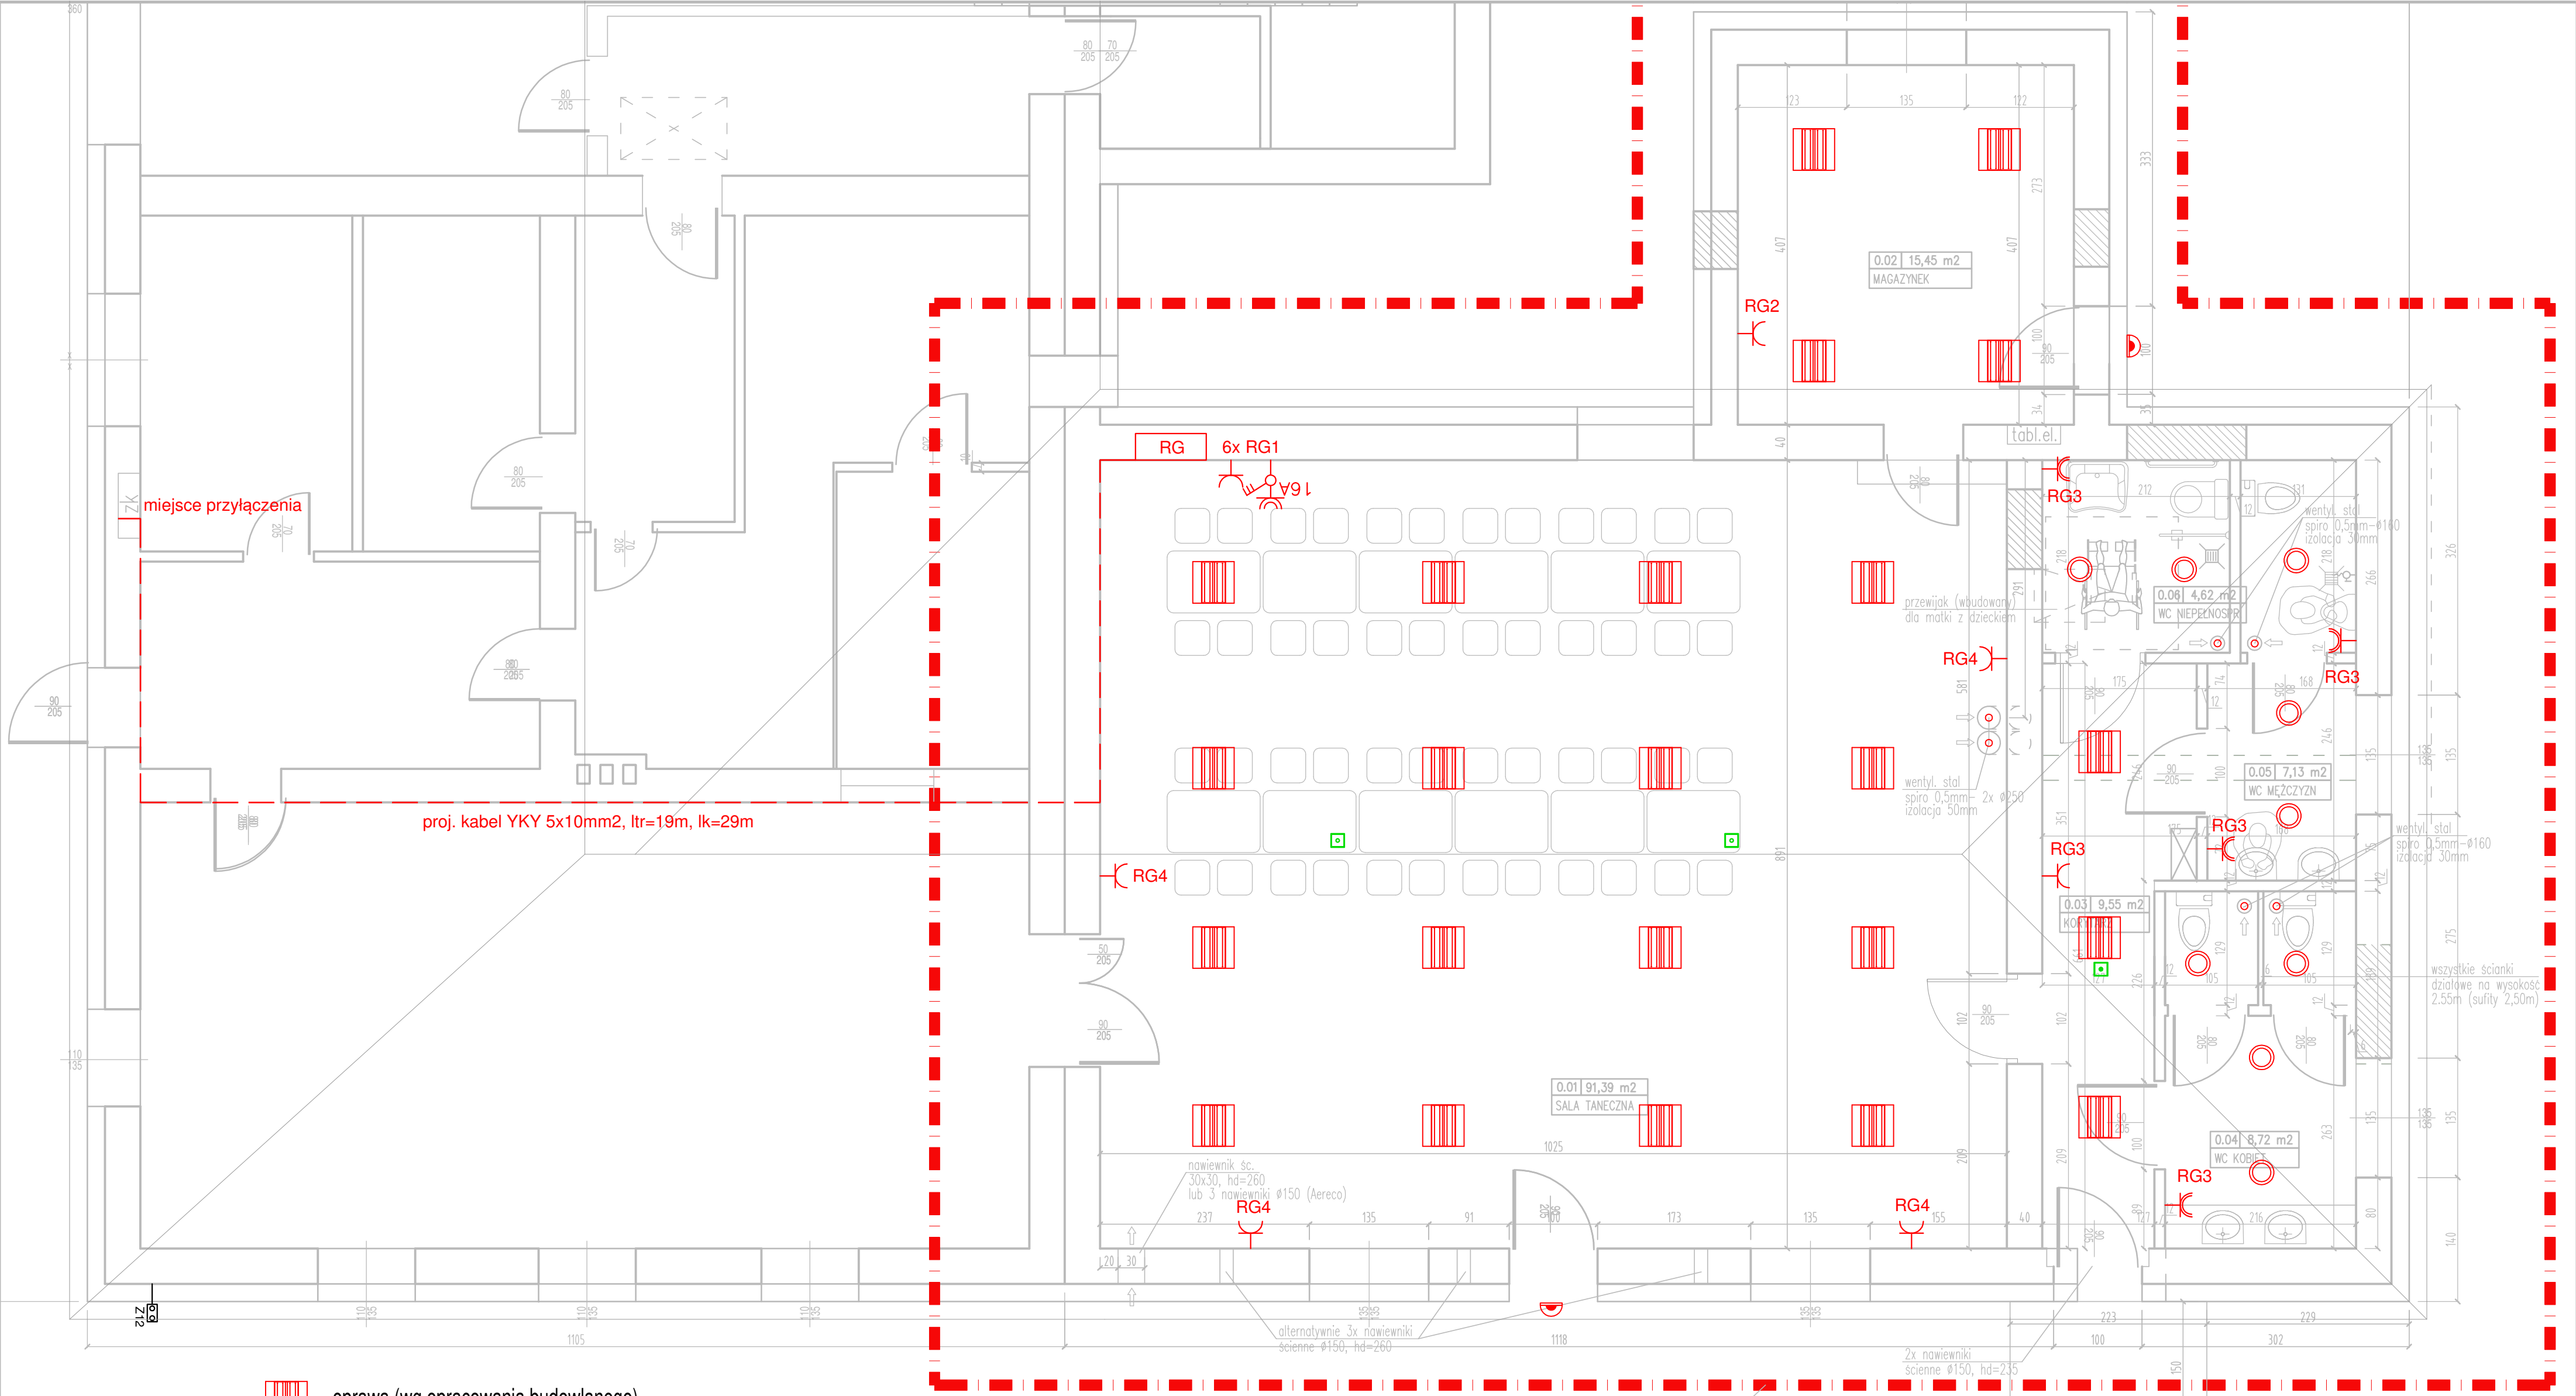

- oprawa (wg opracowania budowlanego)
- oprawa (wg opracowania budowlanego)
- gniazdko elek. IP44 podwójne
- gniazdko elek. podwójne

- oprawa z czujką ruchu dostosowana do montażu na zew..
- zasilanie wentylatorów 3x1.5
- oprawa awaryjna 2W (optyka korytarzowa)
- oprawa awaryjna 5W (optyka otwarta)

ZAKRES OPRACOWANIA

- LEGENDA:
- cegła pełna 12 cm
 - porotherm 11,5 cm

PRACOWNIA PROJEKTOWA ELTECHLEN SEBASTIAN KULIK 42-700 LUBLINIEC, UL. OLESKA 85 tel.: +48 505 068 618 e-mail: ppe.biurow@gmail.com			
Inwestor:	GMINA HERBY UL. LUBLINIECKA 33 42-284 HERBY		
Temat:	PRZEBUDOWA SANITARIATÓW ORAZ KONSTRUKCJI DACHU OCHOTNICZEJ STRAŻY POŻARNEJ W OLSZYNIE		
Faza projektu:	PROJEKT BUDOWLANY BRANŻA ELEKTRYCZNA		
Projektant:	mgr inż. Sebastian Kulik	upr.: SLK/4170/POOE/12	Data oprac.: 01.2018 r.
Opracował:	mgr inż. Jarosław Topola		Skala: .
Tytuł rysunku:	PLAN INST. ELEKTRYCZNEJ PARTERU		Nr rysunku: 1