


MECHANICZNO-BIOLOGICZNA OCZYSZCZALNIA ŚCIEKÓW KOMUNALNYCH - LISÓW

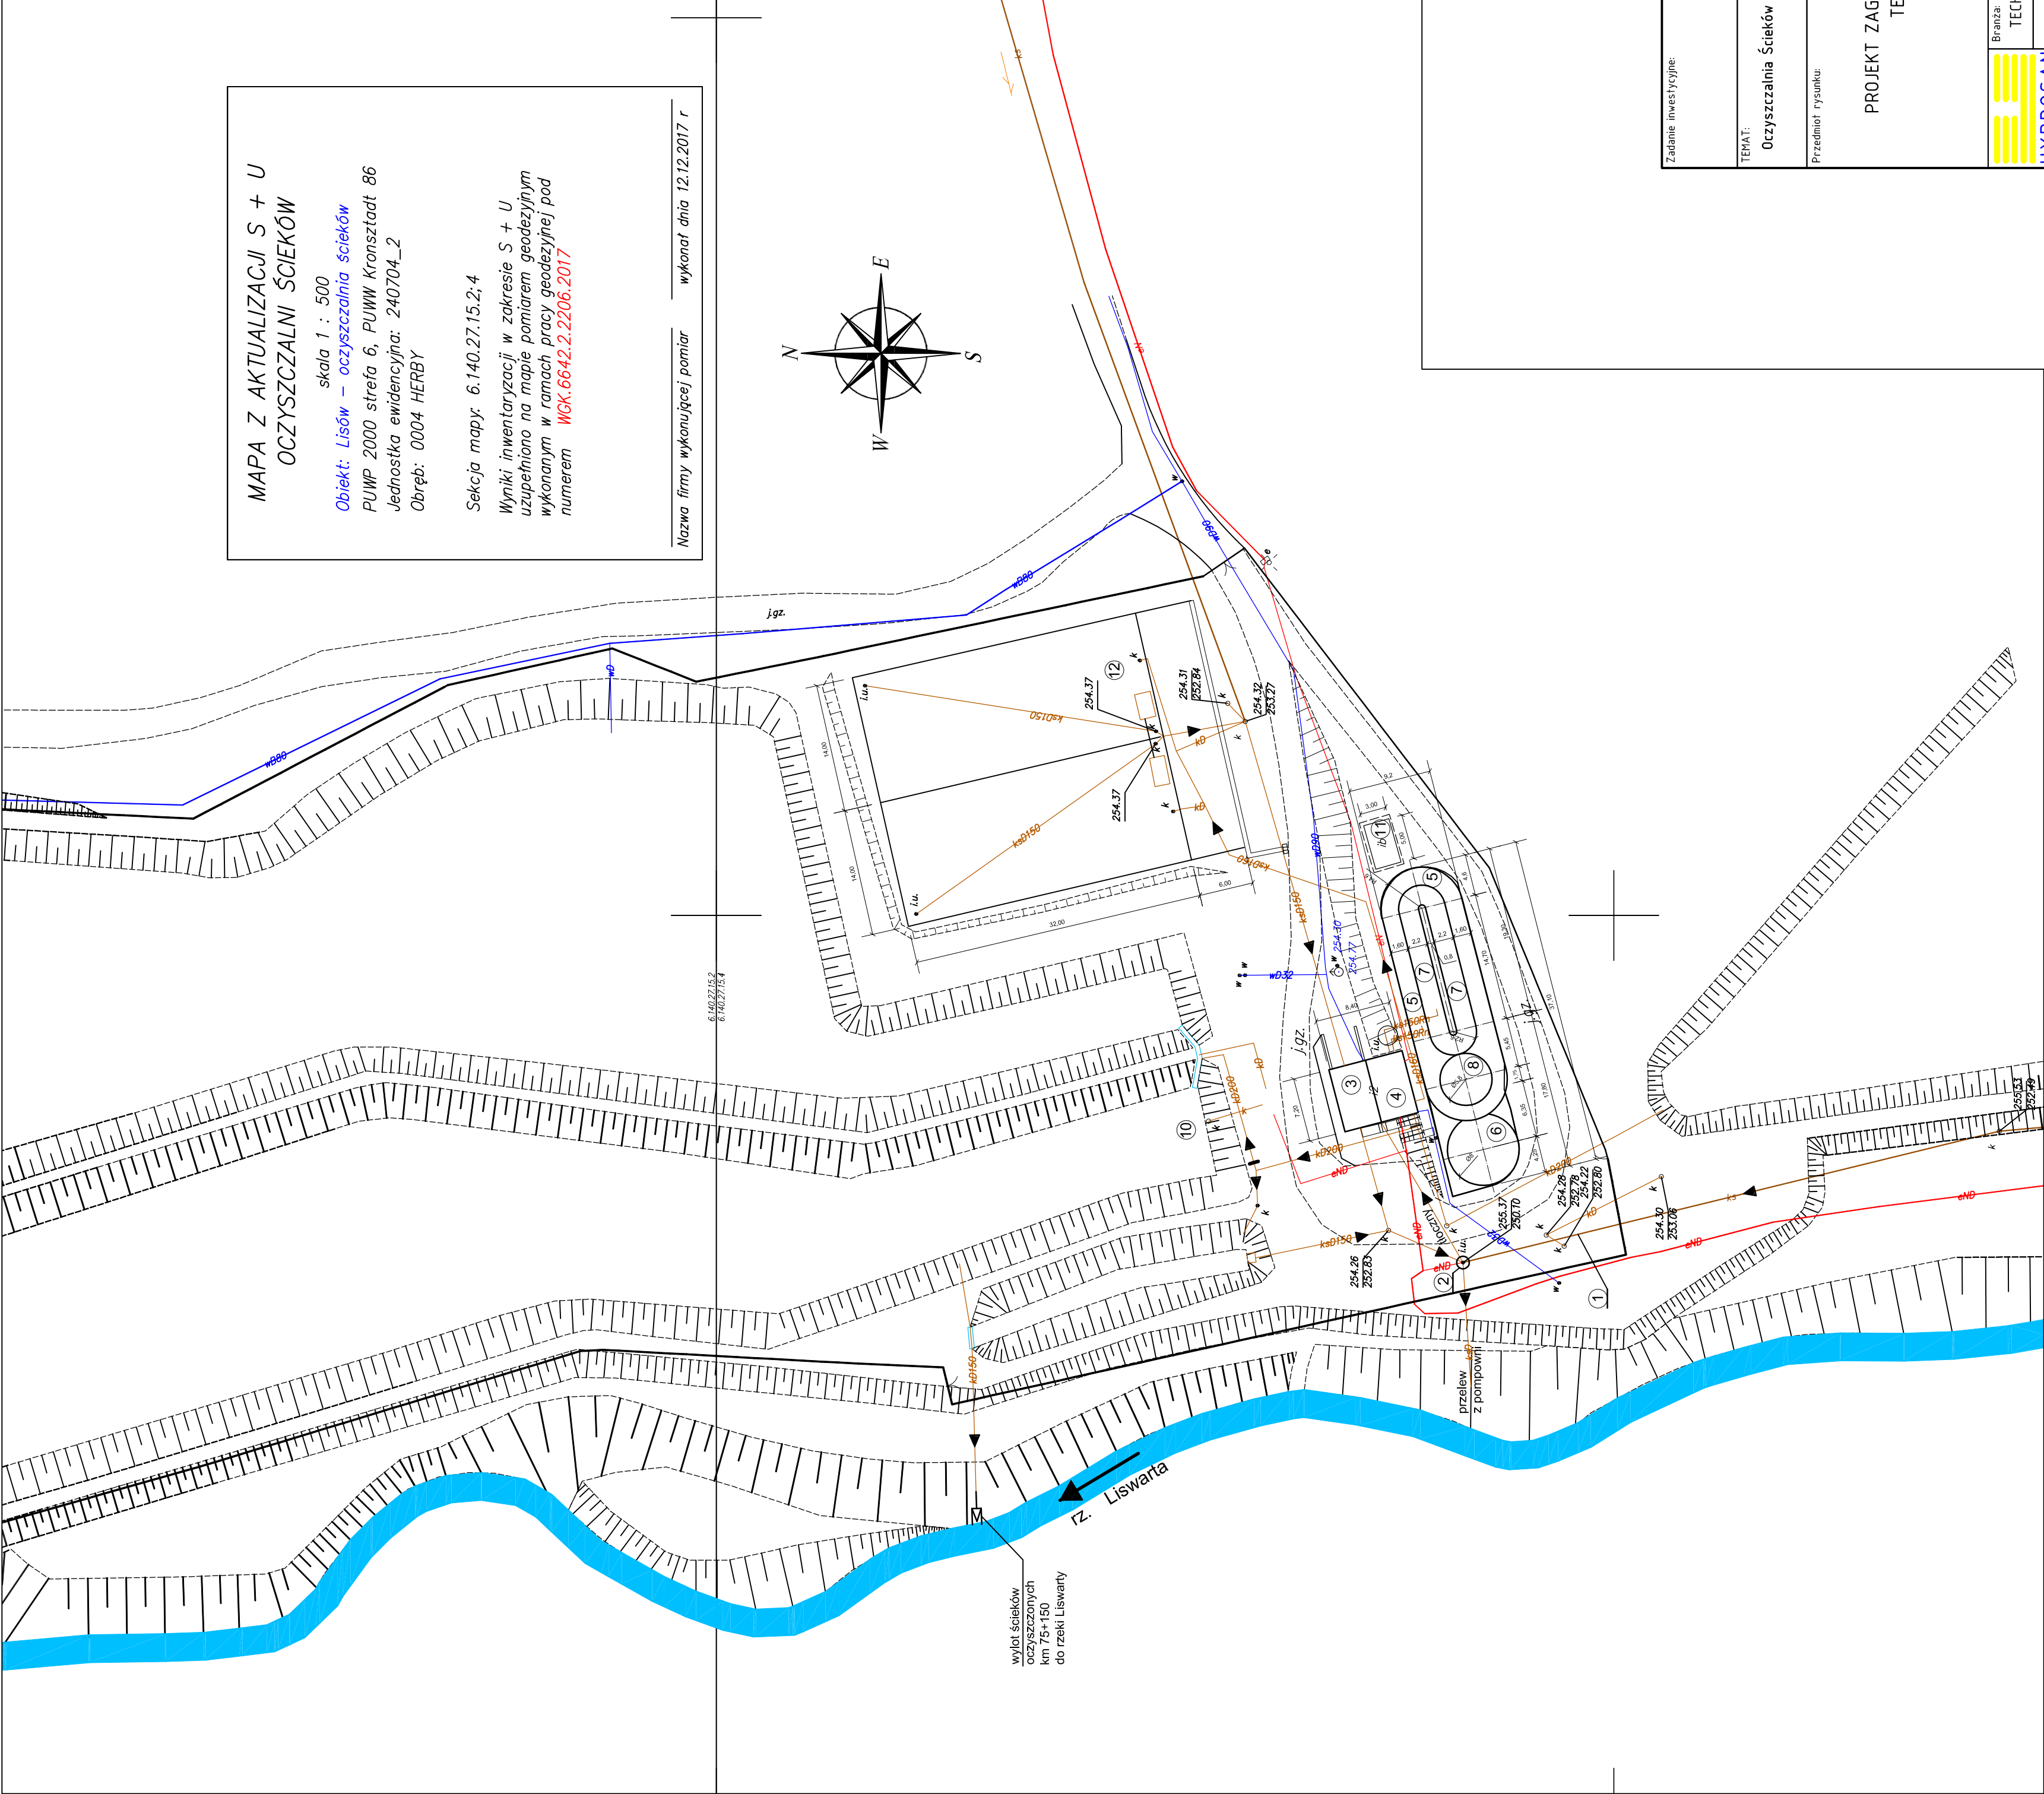

LEGENDA:

1. Doftyw ścieków surowych
2. Przepompownia ścieków z kregów żelbet $\varnothing$ 2,4m
3. Budynek sił łukowych
4. Budynek pompowni iniektorowo-syfonowej
5. Komora osadu czynnego I^o
6. Osadnik I^o oczyszczalni ścieków
7. Komora tlenowej stabilizacji osadów
8. Osadnik tlenowej stabilizacji osadów
9. Studnia syfonowa z kregów żelbet $\varnothing$ 1,2m (wyłączona z eksploatacji)
10. Sław rybny (wyłączony z eksploatacji)
11. Stacja dmuchaw
12. Polejka osadowe

Zadanie inwestycyjne: "Inwentaryzacja infrastruktury technicznej Oczyszczalni Ścieków Lisów"									
TEMAT: Oczyszczalnia Ścieków Lisów	Skala	—	Data	—	Nazwisko	—	Uprawnienia	—	Podpis
		1:500	Projektant	12.2017	J. BORYSLAWSKI	OS-VI-7207-R-23/76			<i>[Signature]</i>
Przedmiot rysunku: PROJEKT ZAGOSPODAROWANIA TERENU			Opracował	12.2017	A. WOLAK	—			<i>[Signature]</i>
			Sprawił	12.2017	D. KOŚCIAŃSKI	409/02			<i>[Signature]</i>
			Kierownik	12.2017	D. KOŚCIAŃSKI	409/02			<i>[Signature]</i>
			Stadium	Zmiana					
Zamawiający:									
Gmina Herby									
Ul. Lubliniecka 33, 42-284. Herby									
Nr rysunku: D1-691-S-000-101-A									
Nr umowy: 691/2017									
Branża: TECHNOLOGICZNO-SANITARNA									
HYDROSAN									
BIURO PROJEKTÓW GOSPODARKI WODNO-ŚCIEKOWEJ SP. Z O.O.									
44-101 GLIWICE, UL. SIENKIEWICZA 10, TEL. (032) 231 00 81									