


# MECHANICZNO-BIOLOGICZNA OCZYSZCZALNIA ŚCIEKÓW KOMUNALNYCH - LISÓW

## LEGENDA:

1. Kolektor odpływowy ścieków surowych
2. Przeponowina ścieków surowych
3. Kolektor doprowadzający ścieki na sita
4. Sita tukowe kpl. 2 o średnicy 7,5mm
5. Części state po sitach - do kompostowania
6. Części ptynne do biologicznego oczyszczania
7. Wlewka ścieków zmieszanych do napowietzania
8. Zasławka regulacyjna
9. Komora osadu czynnego 1°
10. Kolektor ssawy pomp 1°
11. Zasuwa ssawa pompy 1°
12. Zasuwa ssawa pompy 1°
13. Pompa wairova 1°
14. Pompa wairova 1°
15. Zasuwa tłoczna pompy wirowej 1°
16. Zasuwa tłoczna pompы вировой 1°
17. Kolektor tłoczny
18. ...
19. ...
20. Podwójna zasławka regulacyjna odpływu ścieków do osadnika
21. Osadnik radialny o przejęciu poziomym
22. Studnia centralna z zagęszczaczem osadów 1°
23. Kolektor recykulacji osadów
24. Zasuwa recykulacji osadów
25. Przelevy plastikowe regulowane
26. Zasuwa regulacyjna poziomu odpływu ścieków
27. Komora odpływu ścieków oczyszczonych
28. Kolektor odpływu ścieków
29. Wylot ścieków oczyszczonych do odbiornika
30. ...
31. ...
32. ...
33. Łapacz tłuszczów i zawiesin
34. Zasławka regulacyjna
35. Kolektor dla tłuszczów zawiesin
36. Zasuwa regulacyjna
37. Zasuwa regulacyjna
38. Zasuwa regulacyjna
39. Pompa wairova wielozadaniowa
40. ...
41. Komora przelutowa z czepnią osadów
42. Osadnik radialny tlennowej stabilizacji
43. Studnia centralna z zagęszczaczem osadów
44. Zasuwa tlennowej stabilizacji
45. Pompa tlennowej stabilizacji
46. Zasuwa pomp tlennowej tlennowej stabilizacji
47. Kolektor tłoczny
48. Kolektor tłoczny
49. ...
50. Komora tlennowej stabilizacji osadów
51. Podwójna zasławka regulacyjna
52. Osadnik radialny tlennowej stabilizacji
53. Studnia centralna z zagęszczaczem osadów
54. Kolektor ssawy układu tlennowej stabilizacji
55. Zasuwa tlennowej stabilizacji
56. Zasuwa odpływu na poletku osadów
57. Kolektor odpływu na poletku
58. Zasuwa regulacyjna doływu na poletku osadów
59. Zasuwy z drenażu poletek
60. Zasuwy odwadniające poletku osadów
61. Stacja dmuchaw
62. Kolektor sprzążonego powietrza
63. ...
64. ...
65. ...

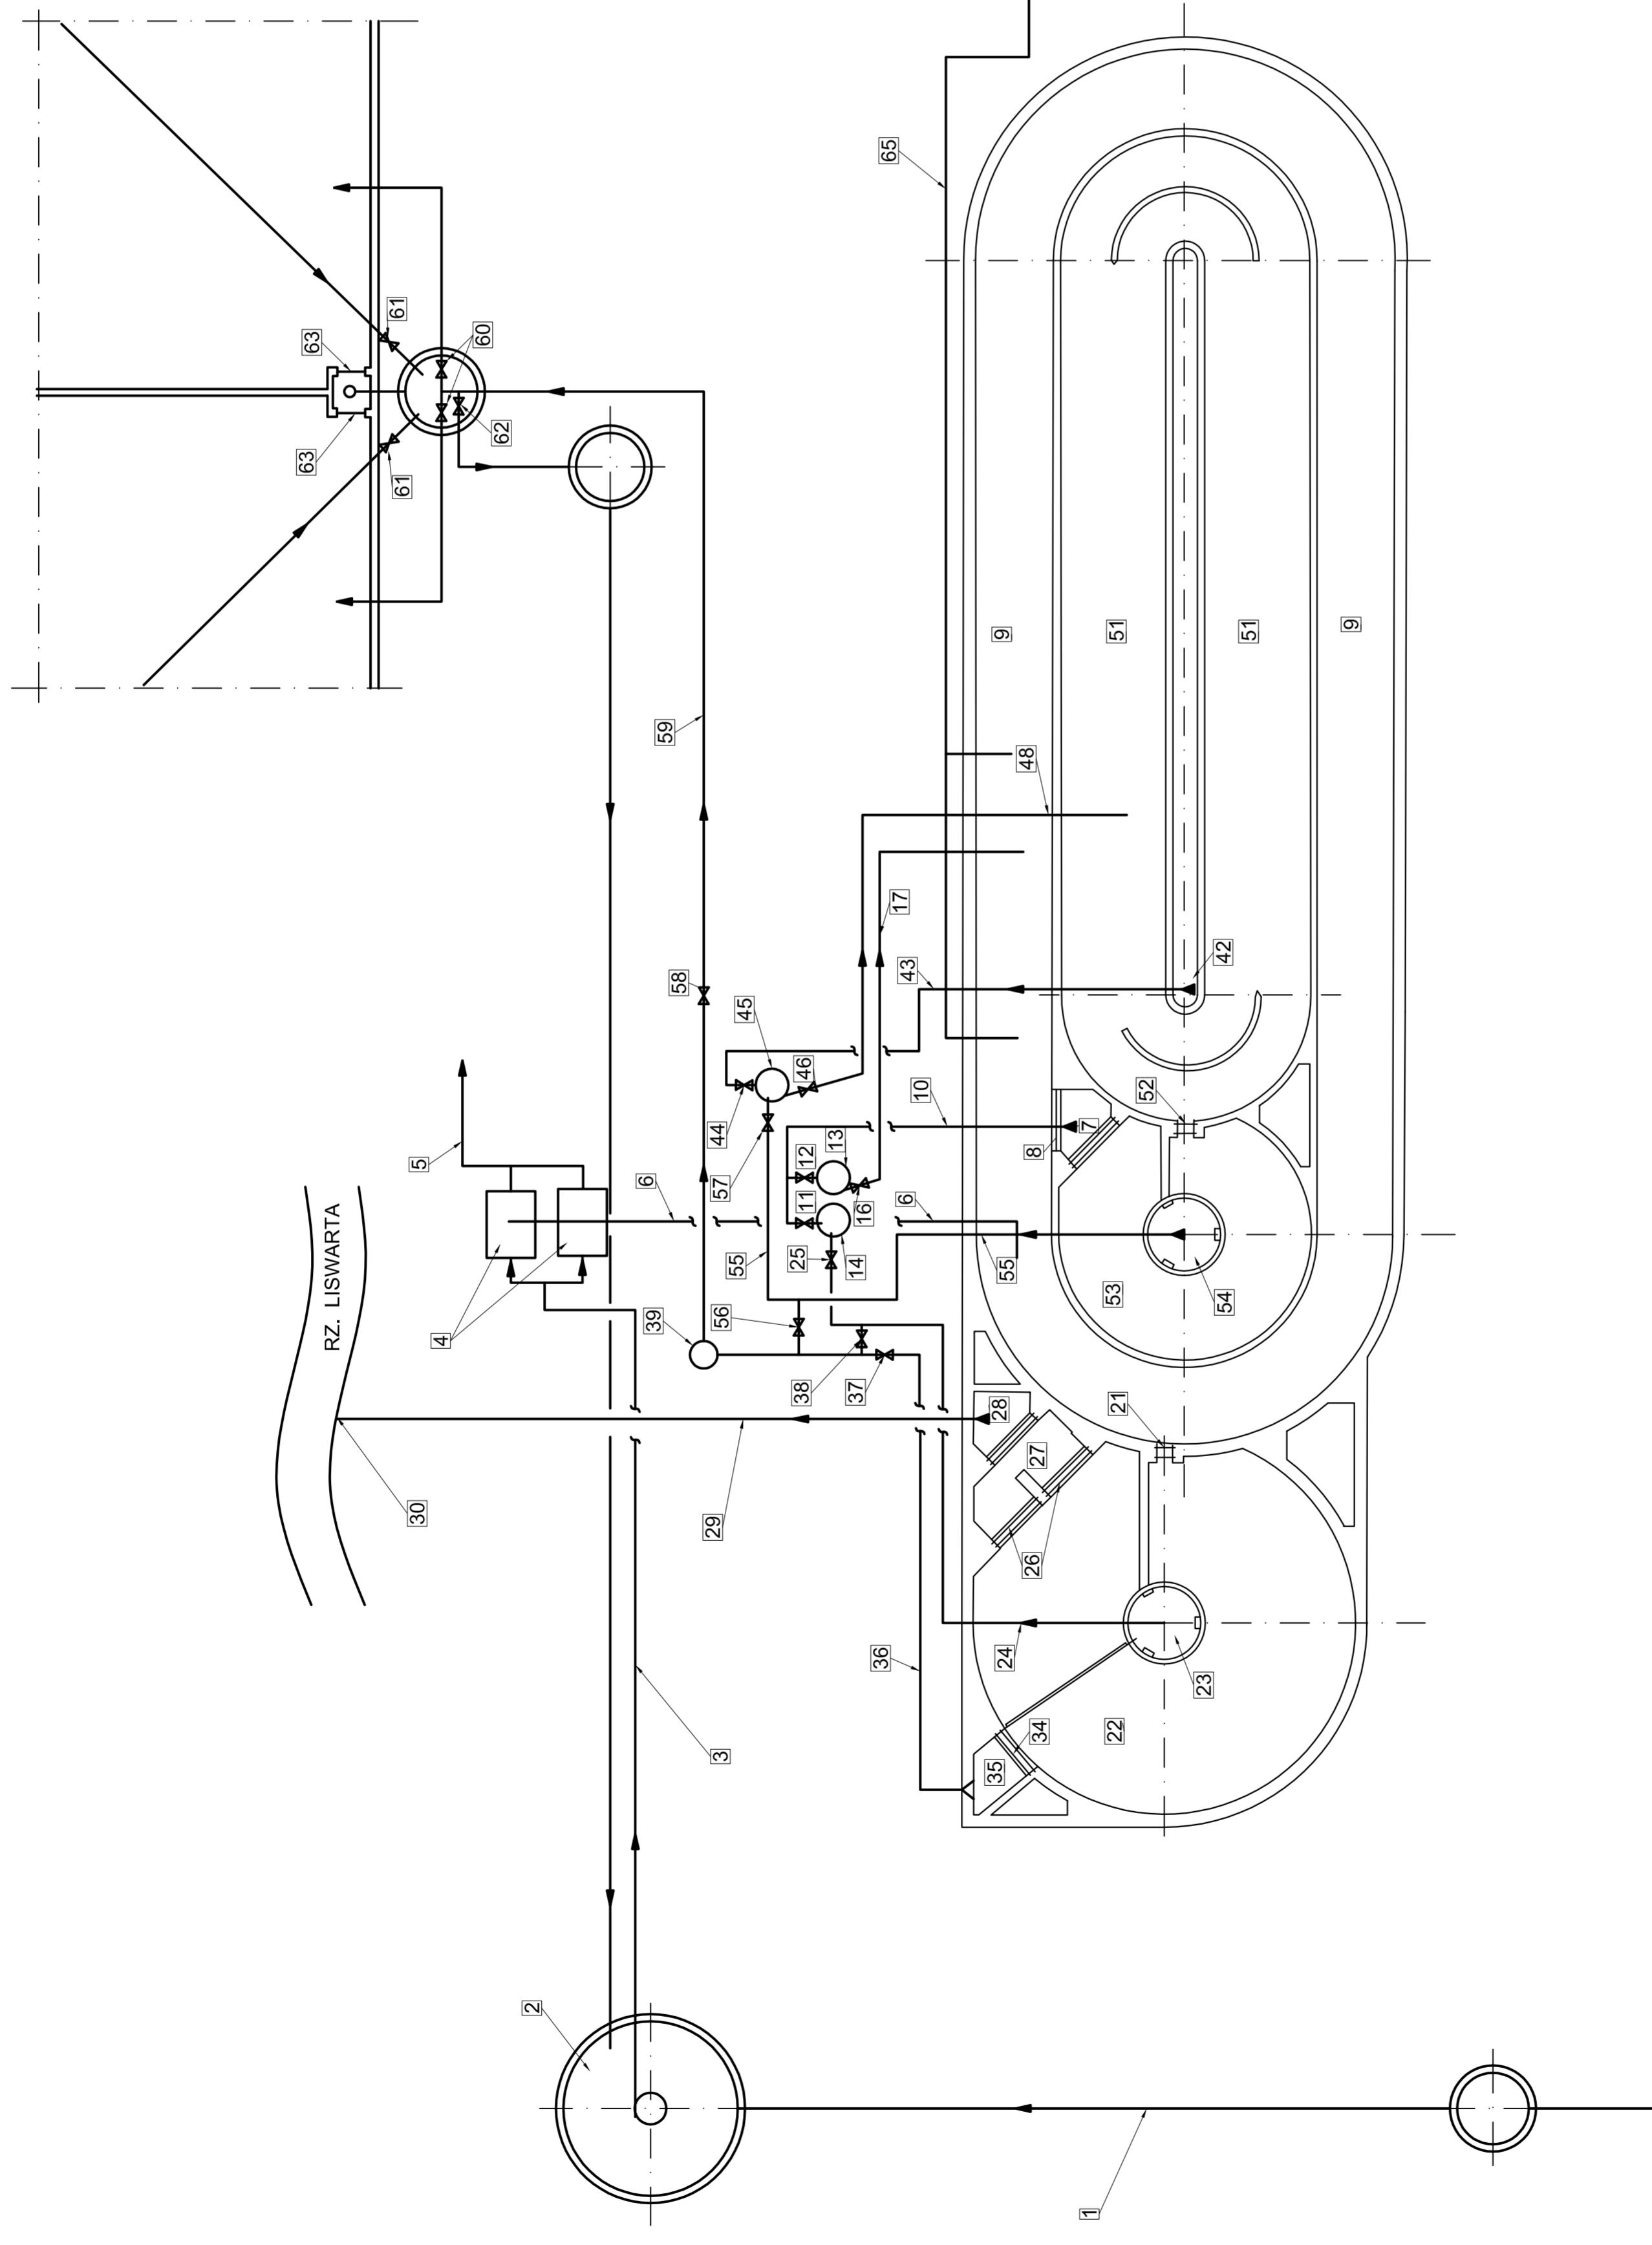

Zadanie inwestycyjne: "Inwentaryzacja infrastruktury technicznej Oczyszczalni Ścieków Lisów"					
TEREN:	Skala	Dział	Nazwisko	Uprawnienia	Podpis
Oczyszczalnia Ścieków Lisów	—	Projektant	J. BORYSLAWSKI	05-37-172/0-R-2376	<i>[Signature]</i>
Przedmiot rysunku:	—	Operował	A. WOLAK	—	<i>[Signature]</i>
AKTUALNY SCHEMAT TECHNOLICZNY	—	Sprawozd.	D. KOŚCIAŃSKI	409/02	<i>[Signature]</i>
Zmiana:	Stadium Zmiany	Kierownik	D. KOŚCIAŃSKI	409/02	<i>[Signature]</i>
Zmawiający:	Zmawiający:				
WYKONAWCZY:	WYKONAWCA:				
HYDROSAN	Branża:				
TECHNOLOGICZNO-SANITARNA					
HYDROSAN					
BIURO PROJEKTÓW GOSPODARKI	Nr projektu:	Gmina Herby			
WODNO-ŚCIEKOWEJ SP. Z O.O.	01-691-S-000-301-A	Ul. Lublinecka 33, 42-284 Herby			
44-101 GIŁWICE, UL. SIENKIEWICZA 10, TEL. (032) 231 00 81	Nr umowy:	691/2017			