


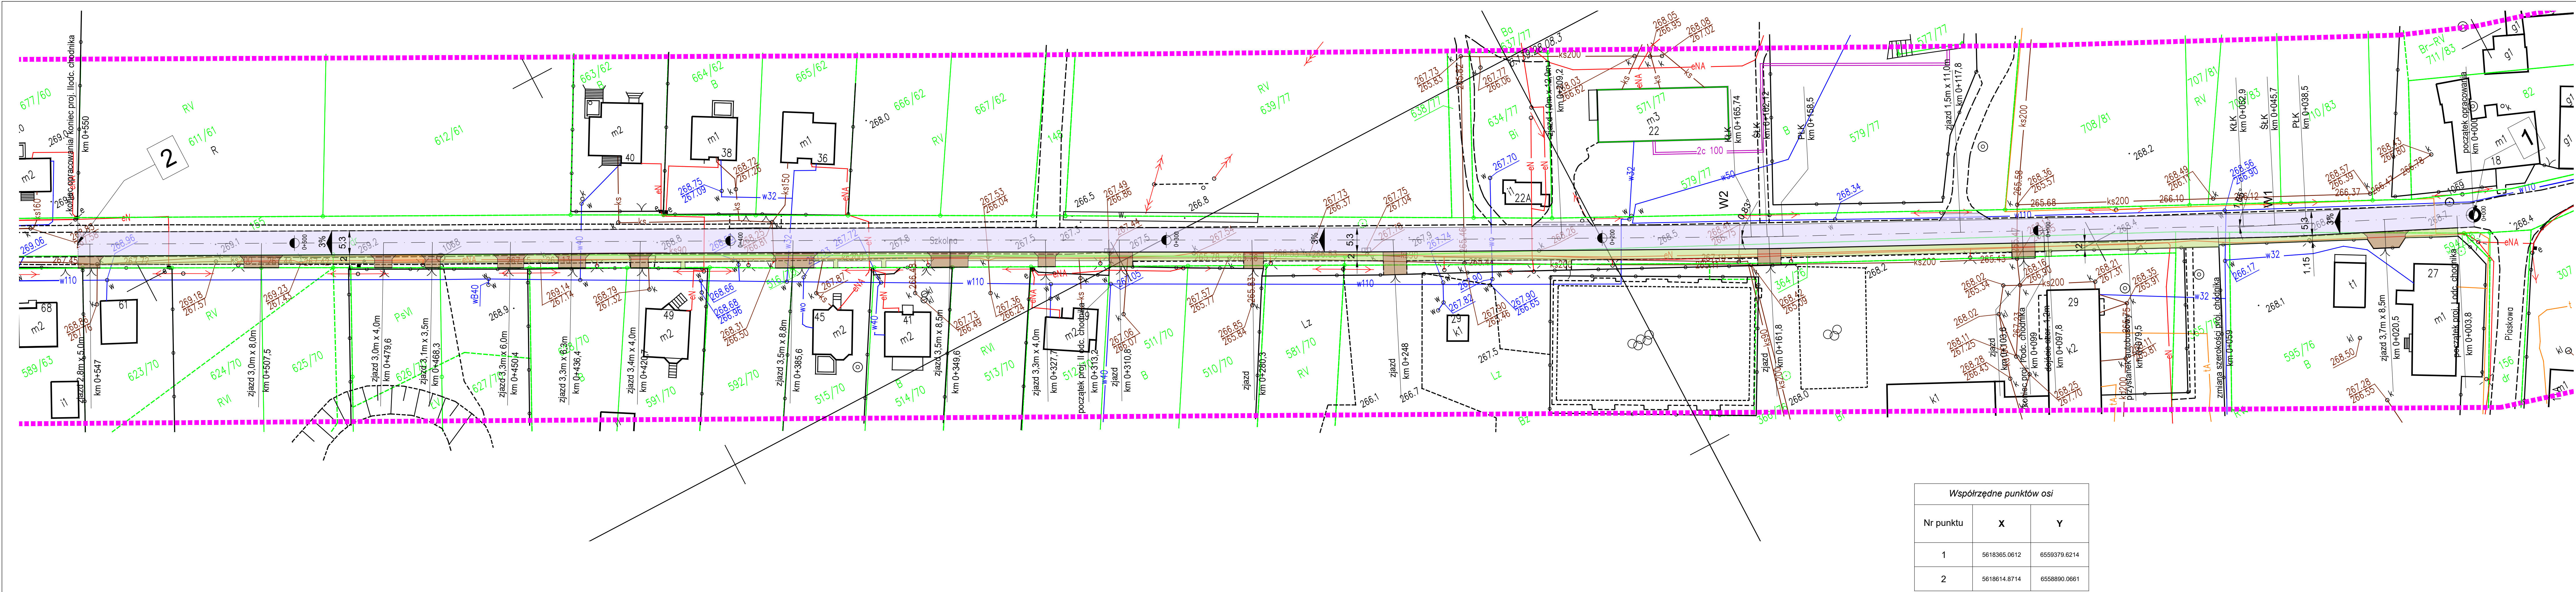

LEGENDA:

- Krawężnik betonowy najazdowy 15x22cm
- Nawierzchnia chodnika z kostki betonowej typu "Holland", koloru szarego
- Nawierzchnia zjazdów z kostki betonowej typu "Holland", koloru czerwonego, gr. 8cm
- Nawierzchnia jezdni z betonu asfaltowego