


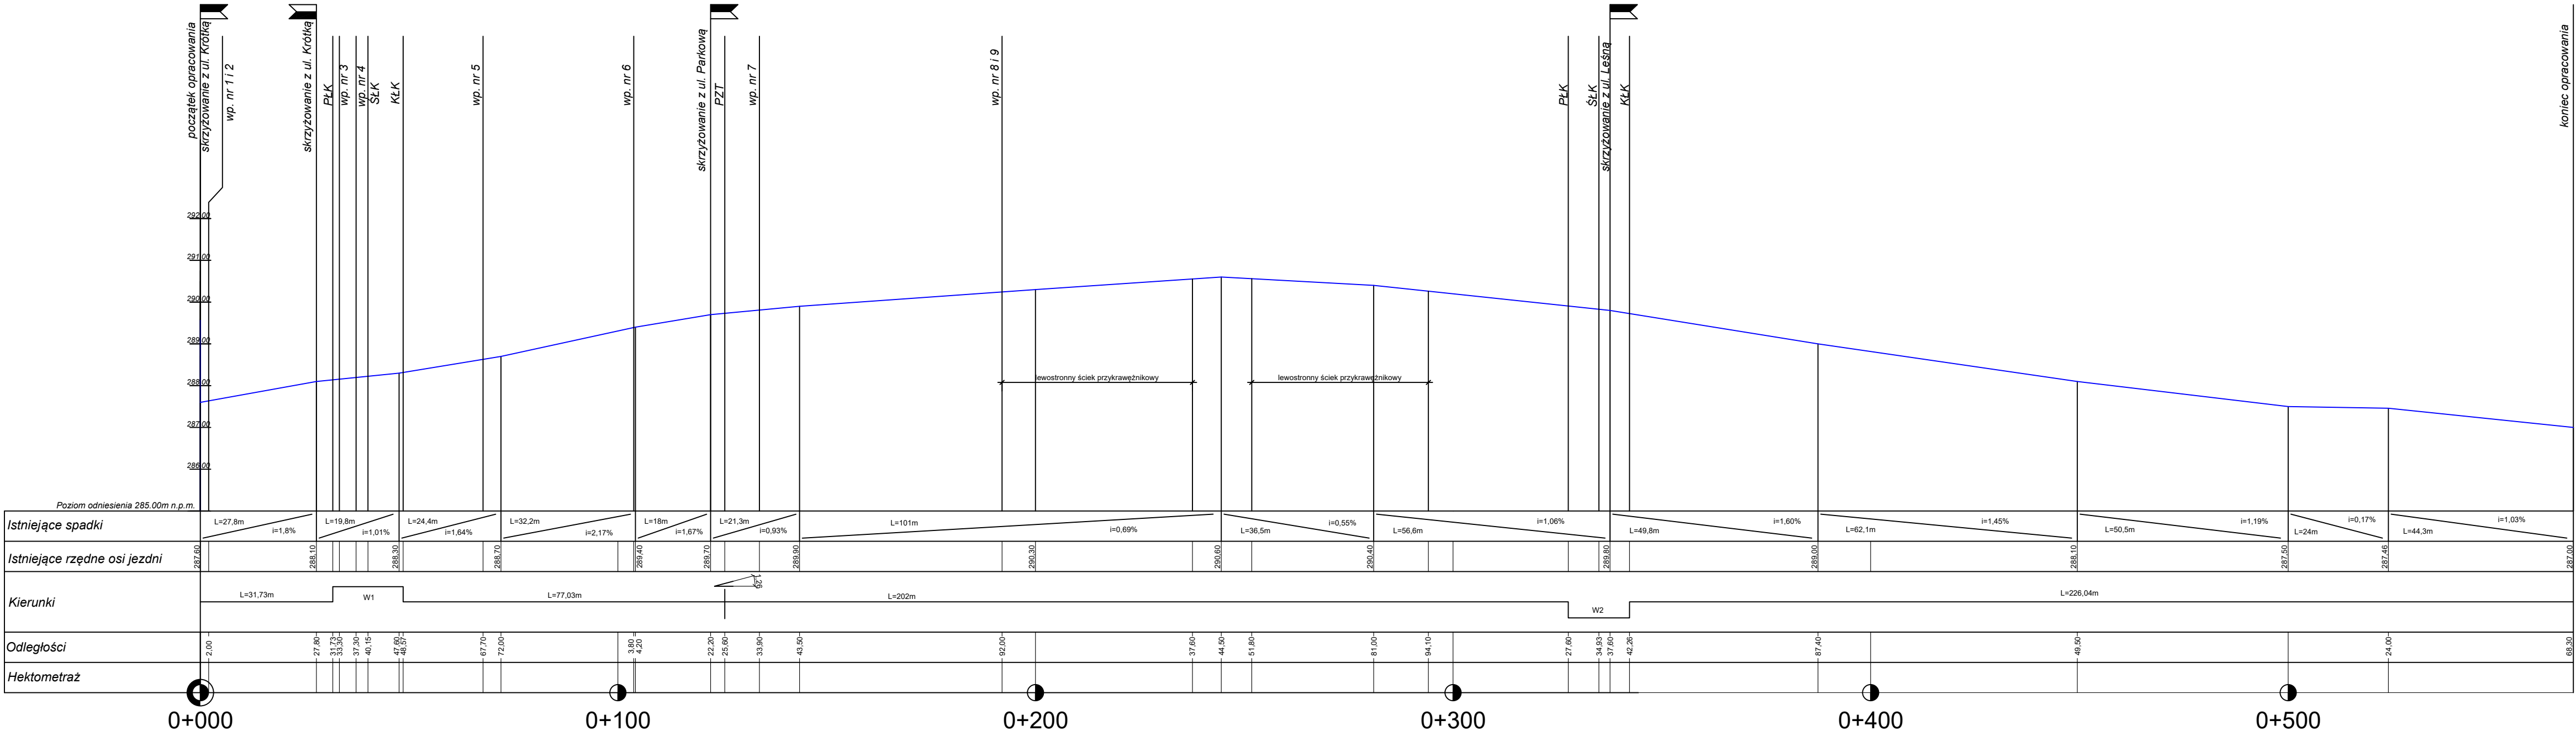

	PROJEKT BUDOWLANO-WYKONAWCZY		
	Nazwa i adres obiektu		
Przebudowa ul. Ogrodowej w Herbach			
Tytuł rysunku	Profil podłużny		
Inwestor	Gmina Herby		
Branża	Drogowa		
Imię i nazwisko projektanta		Podpis	Nr rys.
mgr inż. Rafał Popiołek			3
Nr uprawnień	SLK/7115/PBD/16		
Data	V.2018r.	Skala	1:100/1000