

LEGENDA:


- 

Krawężni betonowy 15x22cm na ławie betonowej z oporem
- 

Nawierzchnia z kostki betonowej gr. 8cm
- 

Dwudzielne rury ochronne Ø110mm
- 

Wpust uliczny z przykanalikiem

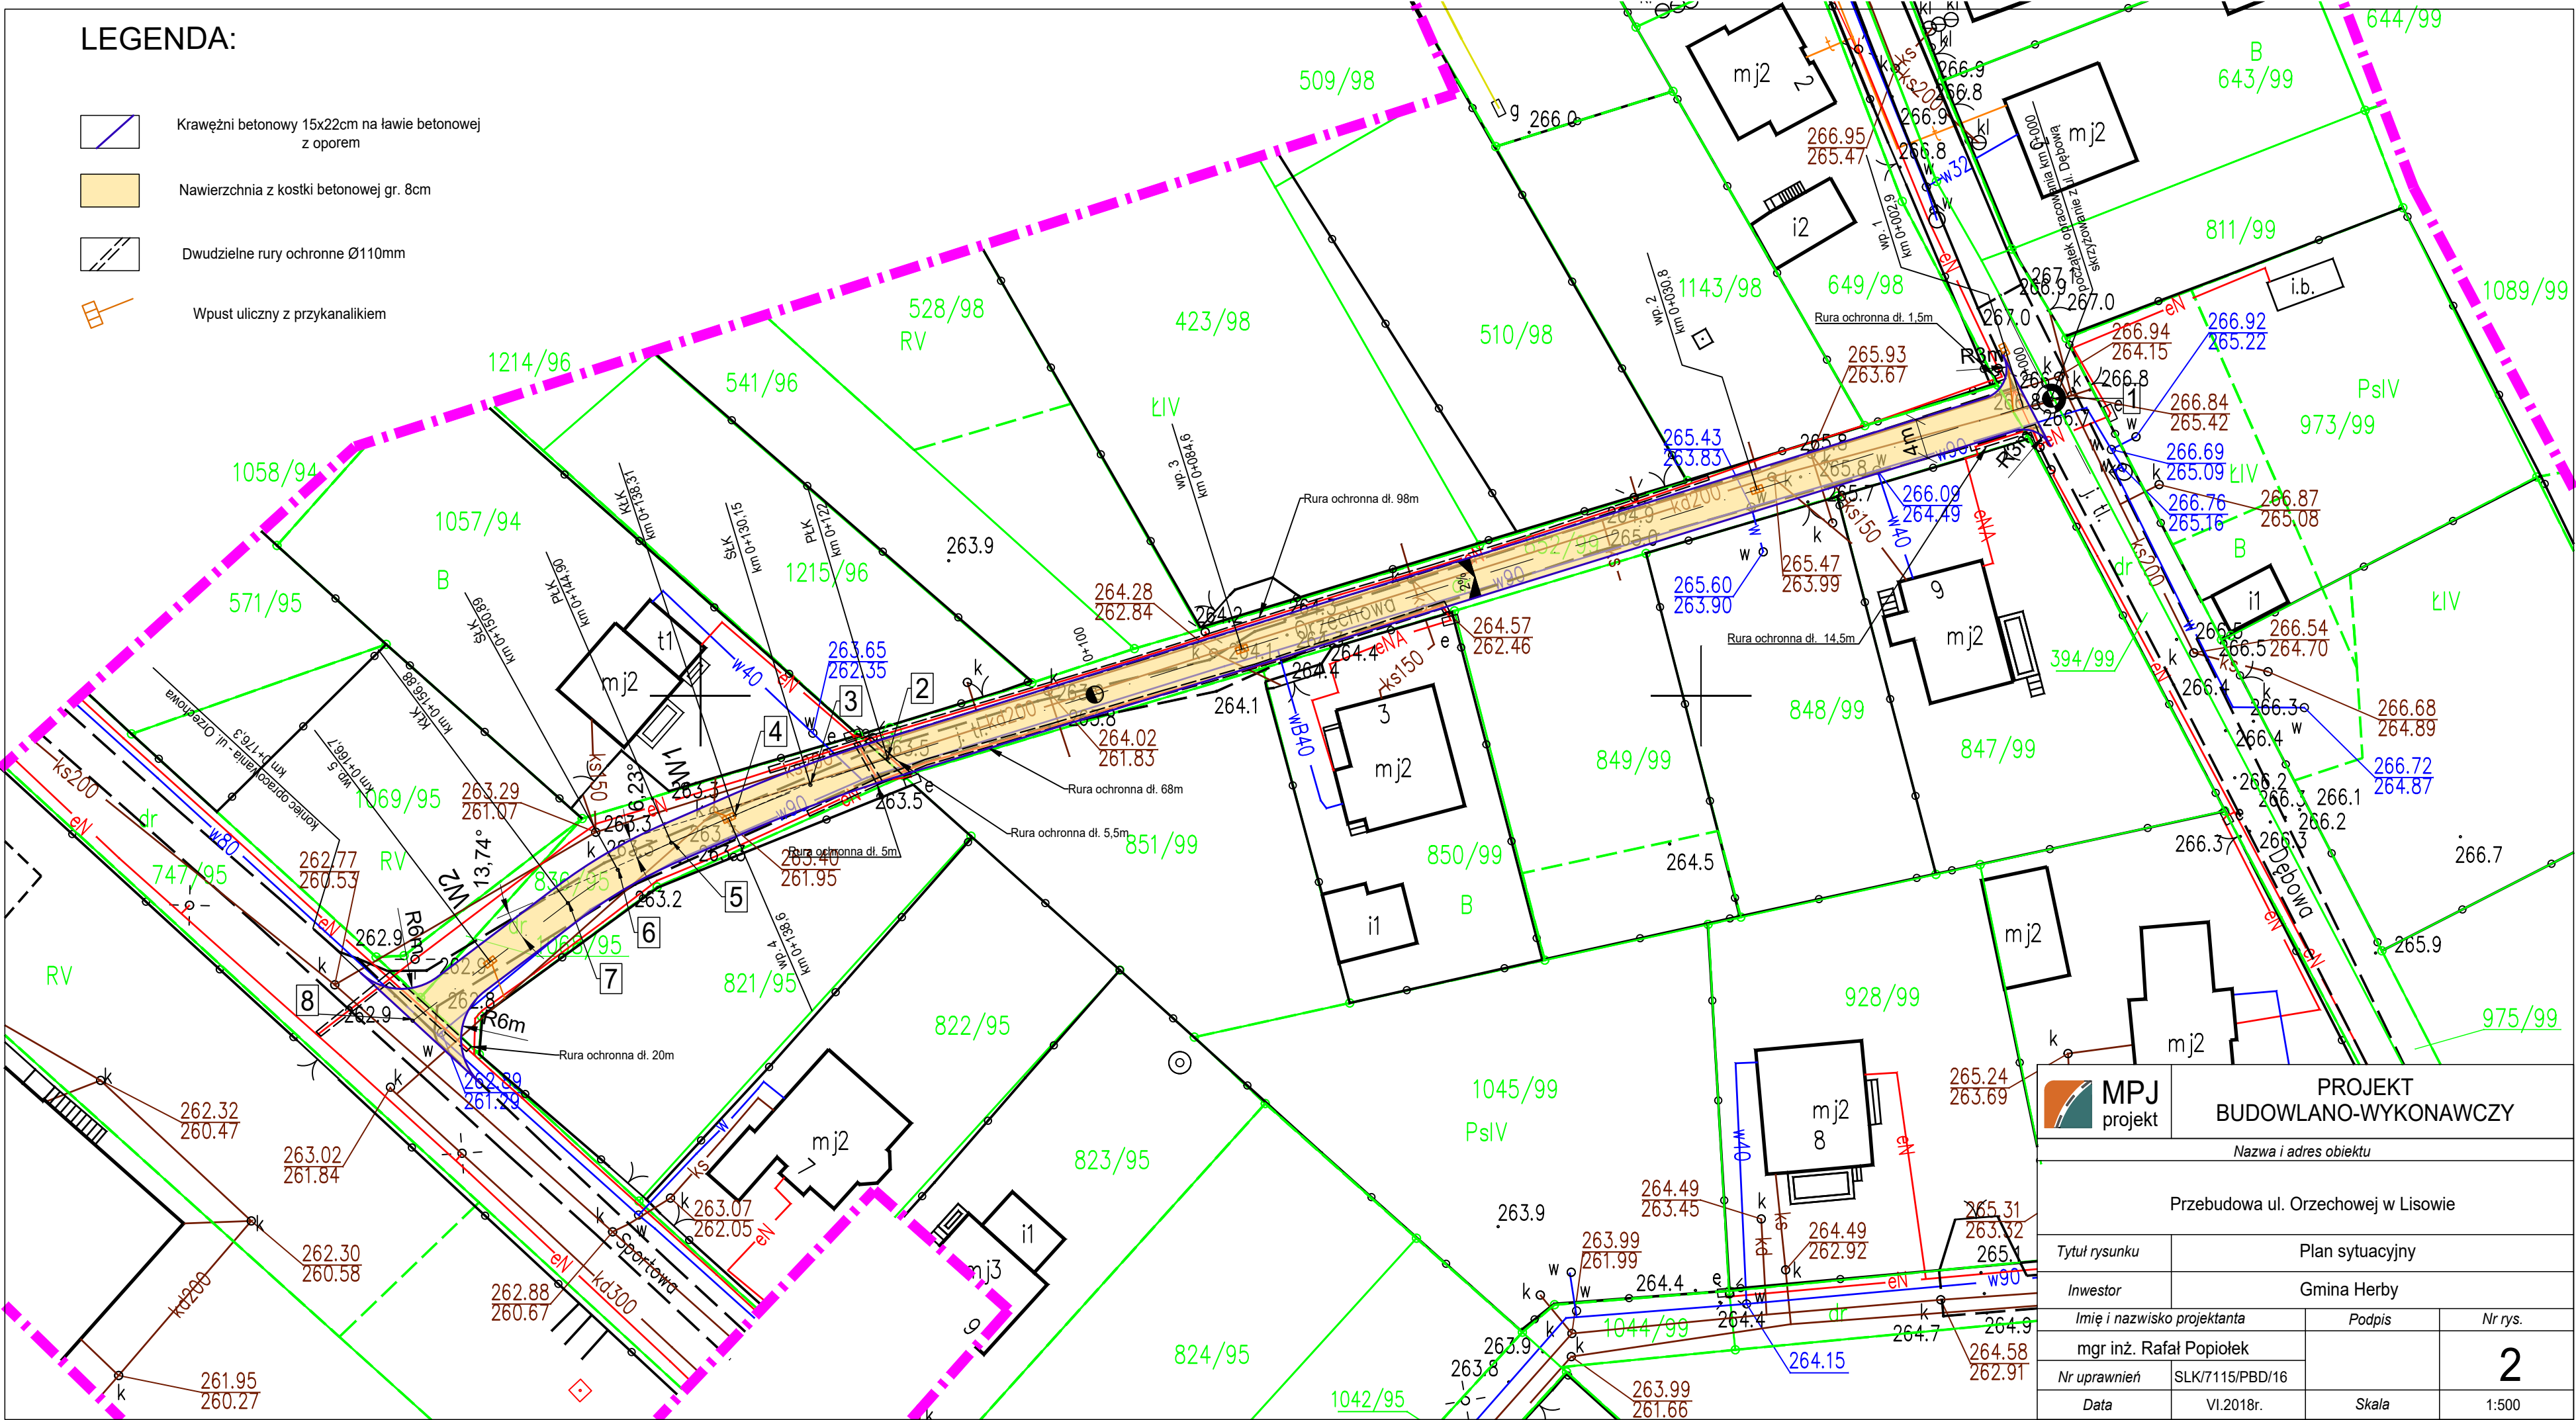

 MPJ projekt	PROJEKT BUDOWLANO-WYKONAWCZY		
<i>Nazwa i adres obiektu</i>			
Przebudowa ul. Orzechowej w Lisowie			
<i>Tytuł rysunku</i>	Plan sytuacyjny		
<i>Inwestor</i>	Gmina Herby		
<i>Imię i nazwisko projektanta</i>	<i>Podpis</i>	<i>Nr rys.</i>	
mgr inż. Rafał Popiołek		2	
<i>Nr uprawnień</i>			
<i>Data</i>		VI.2018r.	<i>Skala</i>