


ETAP II

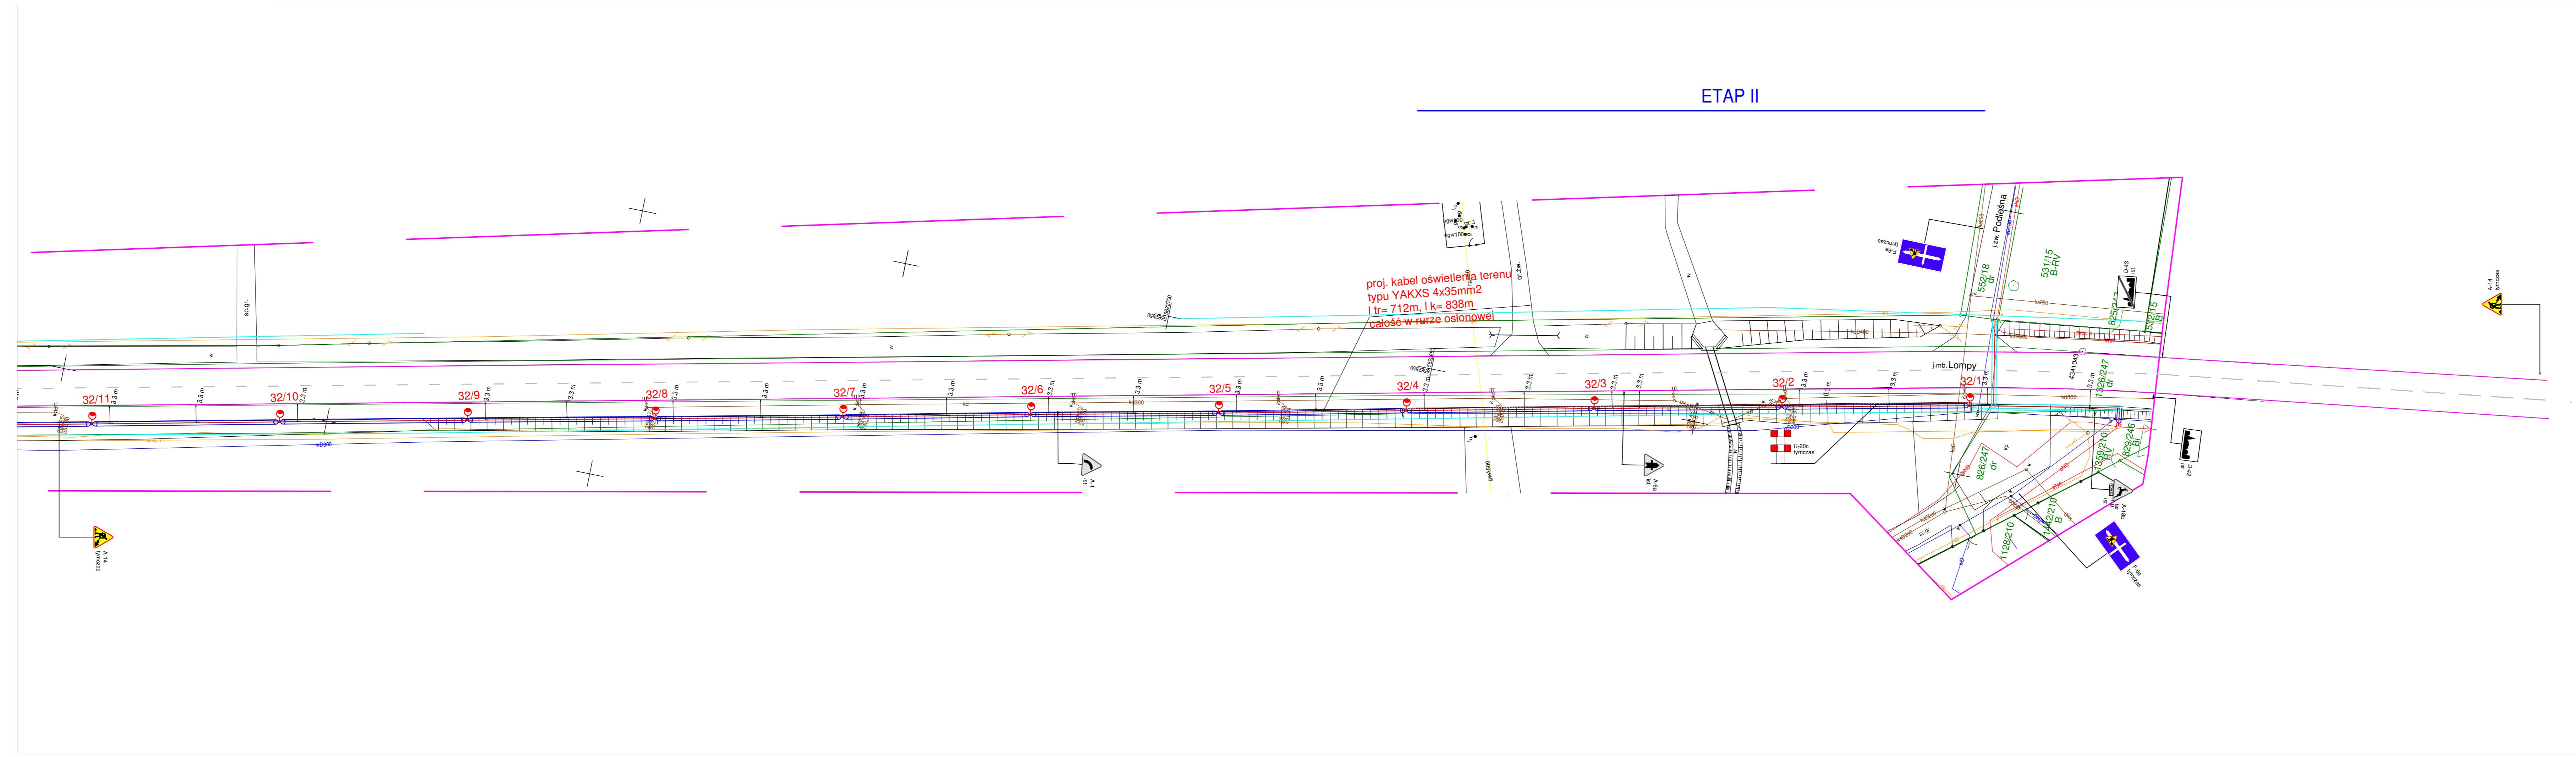

PPELTECHLEN PRACOWNIA PROJEKTOWA ELTECHLEN SEBASTIAN KULIK 42-700 LUBLINIEC, UL. OLESKA 85 tel.: +48 505 068 618 e-mail: ppa.buro@gmail.com	
Inwestor:	GMINA HERBY UL. LUBLINIECKA 33 42-284 HERBY
Temat:	Wykonanie dokumentacji projektowo-kosztorysowej oświetlenia fragmentów drogi wojewódzkiej DW 905 na fragmencie od Herb do Olszyny
Faza projektu:	PROJEKT BUDOWLANY I WYKONAWCZY BRANZA ELEKTRYCZNA
Projektant:	mgr inż. Sebastian Kulik
Opracował:	mgr inż. Jarosław Topola
upr.:	SLK/4170/POOE/12
Data oprac.:	12.2017 r.
Skala:	1:500
Tytuł rysunku:	TYMCZASOWA ORG. RUCHU
Nr rysunku:	2.2