


ETAP IV

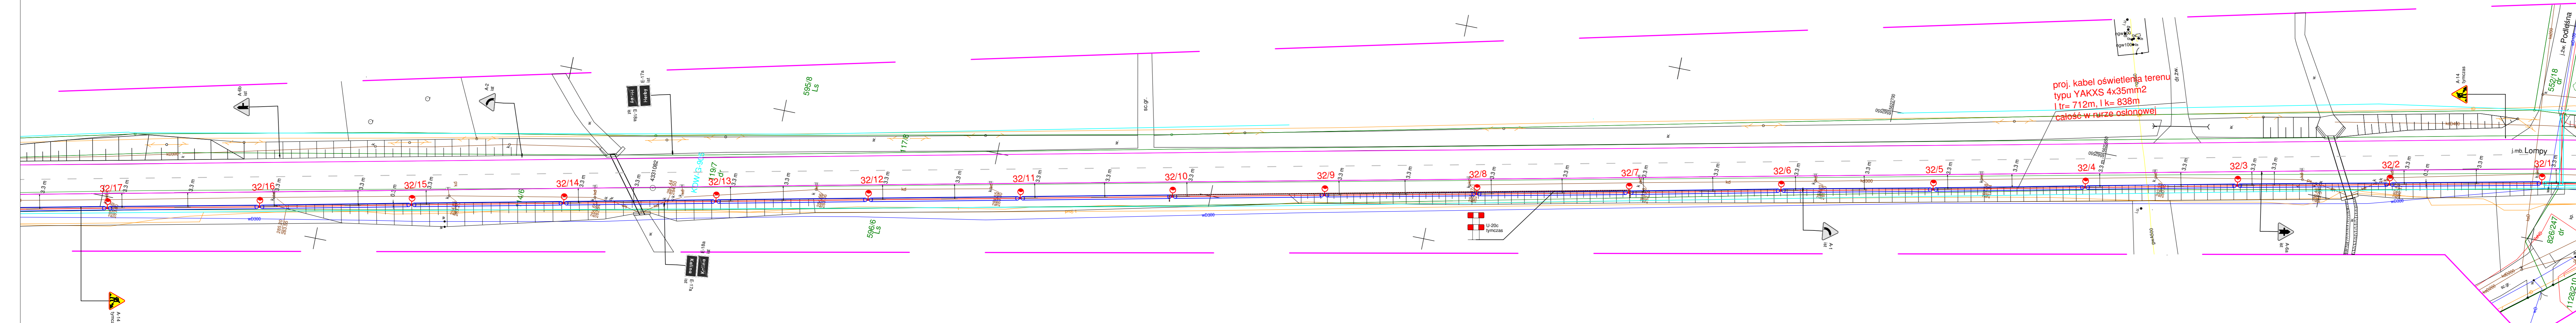

PEPTECHLEN		PRACOWNIA PROJEKTOWA ELTECHLEN SEBASTIAN KULIK	
42-700 LUBLINIEC, UL. GLESKA 85		tel.: +48 505 088 518 e-mail: ppe.buro@gmail.com	
Investor:	GMINA HERBY UL. LUBLINECKA 33 42-204 HERBY		
Temat:	Wykonanie dokumentacji projektowo-kosztorysowej oświetlenia fragmentów drogi wojewódzkiej DW 905 na fragmencie od Herb do Olszyny		
Faza projektu:	PROJEKT BUDOWLANY I WYKONAWCZY BRANZA ELEKTRYCZNA		
Projektant:	mgr inż. Sebastian Kulik	upr.: SLK/4170/PO/EE/12	Data oprac.: 12.2017 r.
Opracował:	mgr inż. Jarosław Topola		Skala: 1:500
Tytuł rysunku:	TYMCZASOWA ORG. RUCHU		Nr rysunku: 2.4