


ETAP V

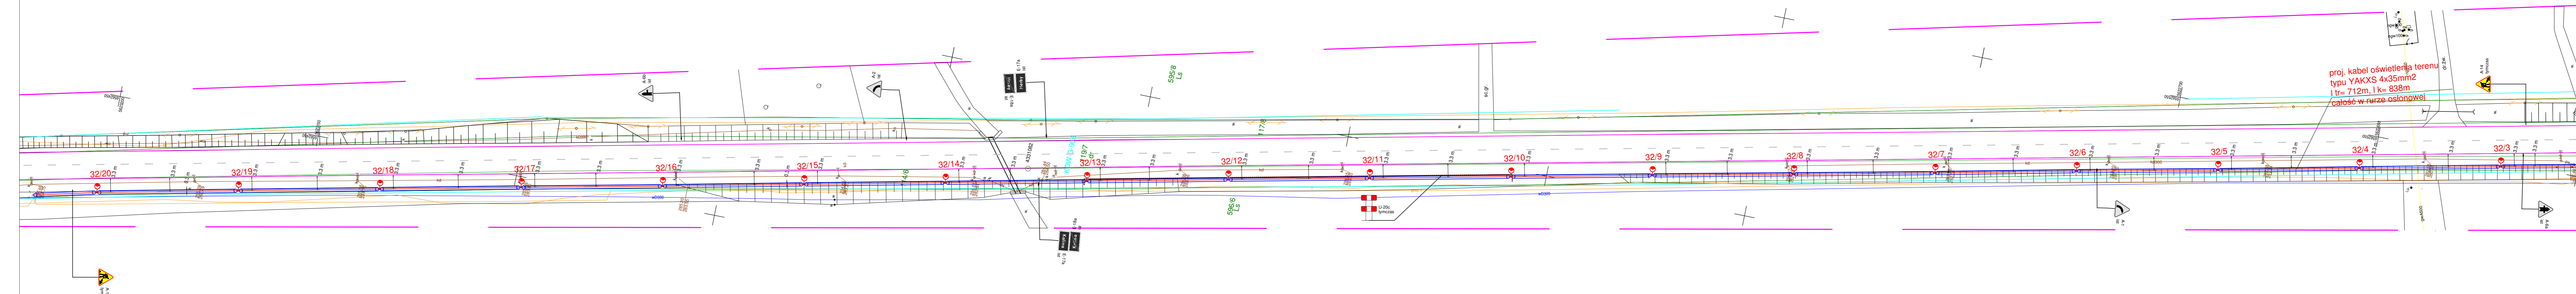

proj. kabel oświetlenia terenu  
 typu YAKXS 4x35mm2  
 l tr= 712m, l k= 838m  
 całość w rurze osłonowej

<b>PPELTECHLEN</b> PRACOWNIA PROJEKTOWA ELTECHLEN SEBASTIAN KULIK UL. LUBLINECKA 33 42-284 HERBY tel.: +48 505 068 618 e-mail: ppa.buro@gmail.com	
Inwestor:	GMINA HERBY UL. LUBLINECKA 33 42-284 HERBY
Temat:	Wykonanie dokumentacji projektowo-kosztorysowej oświetlenia fragmentów drogi wojewódzkiej DW 905 na fragmencie od Herb do Olszyny
Faza projektu:	PROJEKT BUDOWLANY I WYKONAWCZY BRANZA ELEKTRYCZNA
Projektant:	mgr inż. Sebastian Kulik
Opracował:	mgr inż. Jarosław Topola
upr.:	SLK/4170/POOE/12
Data oprac.:	12.2017 r.
Skala:	1:500
Tytuł rysunku:	TYMCZASOWA ORG. RUCHU
Nr rysunku:	2.5