


ETAP VI

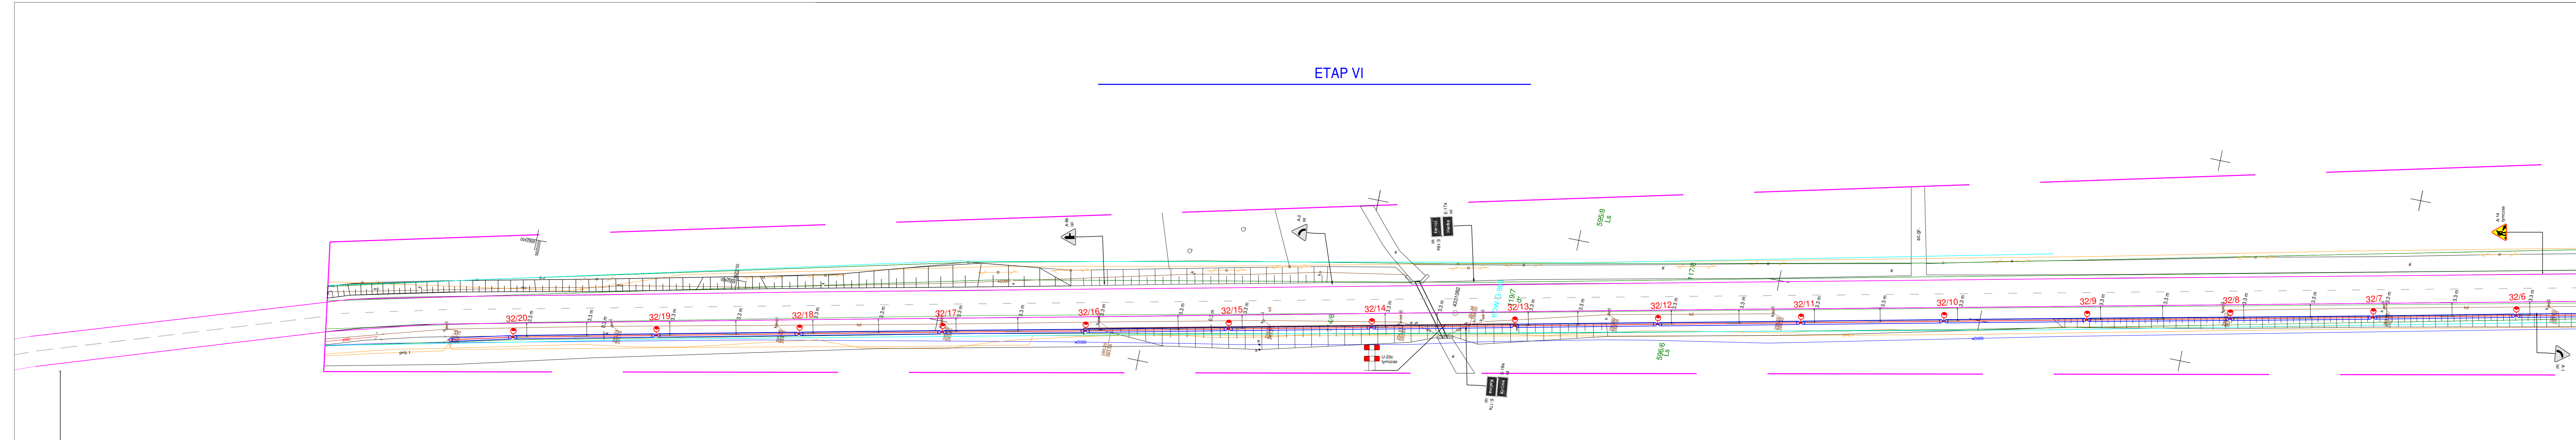

<b>PPELTECHLEN</b> PRACOWNIA PROJEKTOWA ELTECHLEN SEBASTIAN KULIK 42-700 LUBLINEC, UL. OLESKA 85 tel.: +48 505 058 618 e-mail: ppe.biuro@gmail.com			
Investor:	GMINA HERBY UL. LUBLINECKA 33 42-284 HERBY		
Temat:	Wykonanie dokumentacji projektowo-kosztorysowej oświetlenia fragmentów drogi wojewódzkiej DW 905 na fragmencie od Herb do Olszyny		
Faza projektu:	PROJEKT BUDOWLANY I WYKONAWCZY BRANŻA ELEKTRYCZNA		
Projektant:	mgr inż. Sebastian Kulik	upr.: SLK/4170/POOE/12	Data oprac.: 12.2017 r.
Opracował:	mgr inż. Jarosław Topola		Skala: 1:500
Tytuł rysunku:	TYMCZASOWA ORG. RUCHU		Nr rysunku: 2.6