ETAP VIII

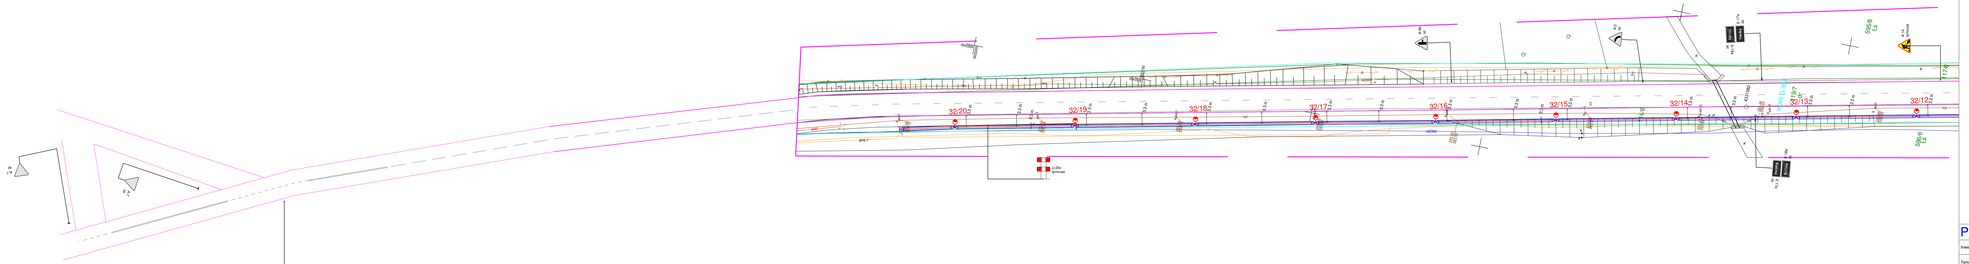
32/20
32/19
32/18
32/17
32/16
32/15
32/14
32/13
32/12
Rozbiórka nawierzchni
Rozbiórka nawierzchni
Rozbiórka nawierzchni