


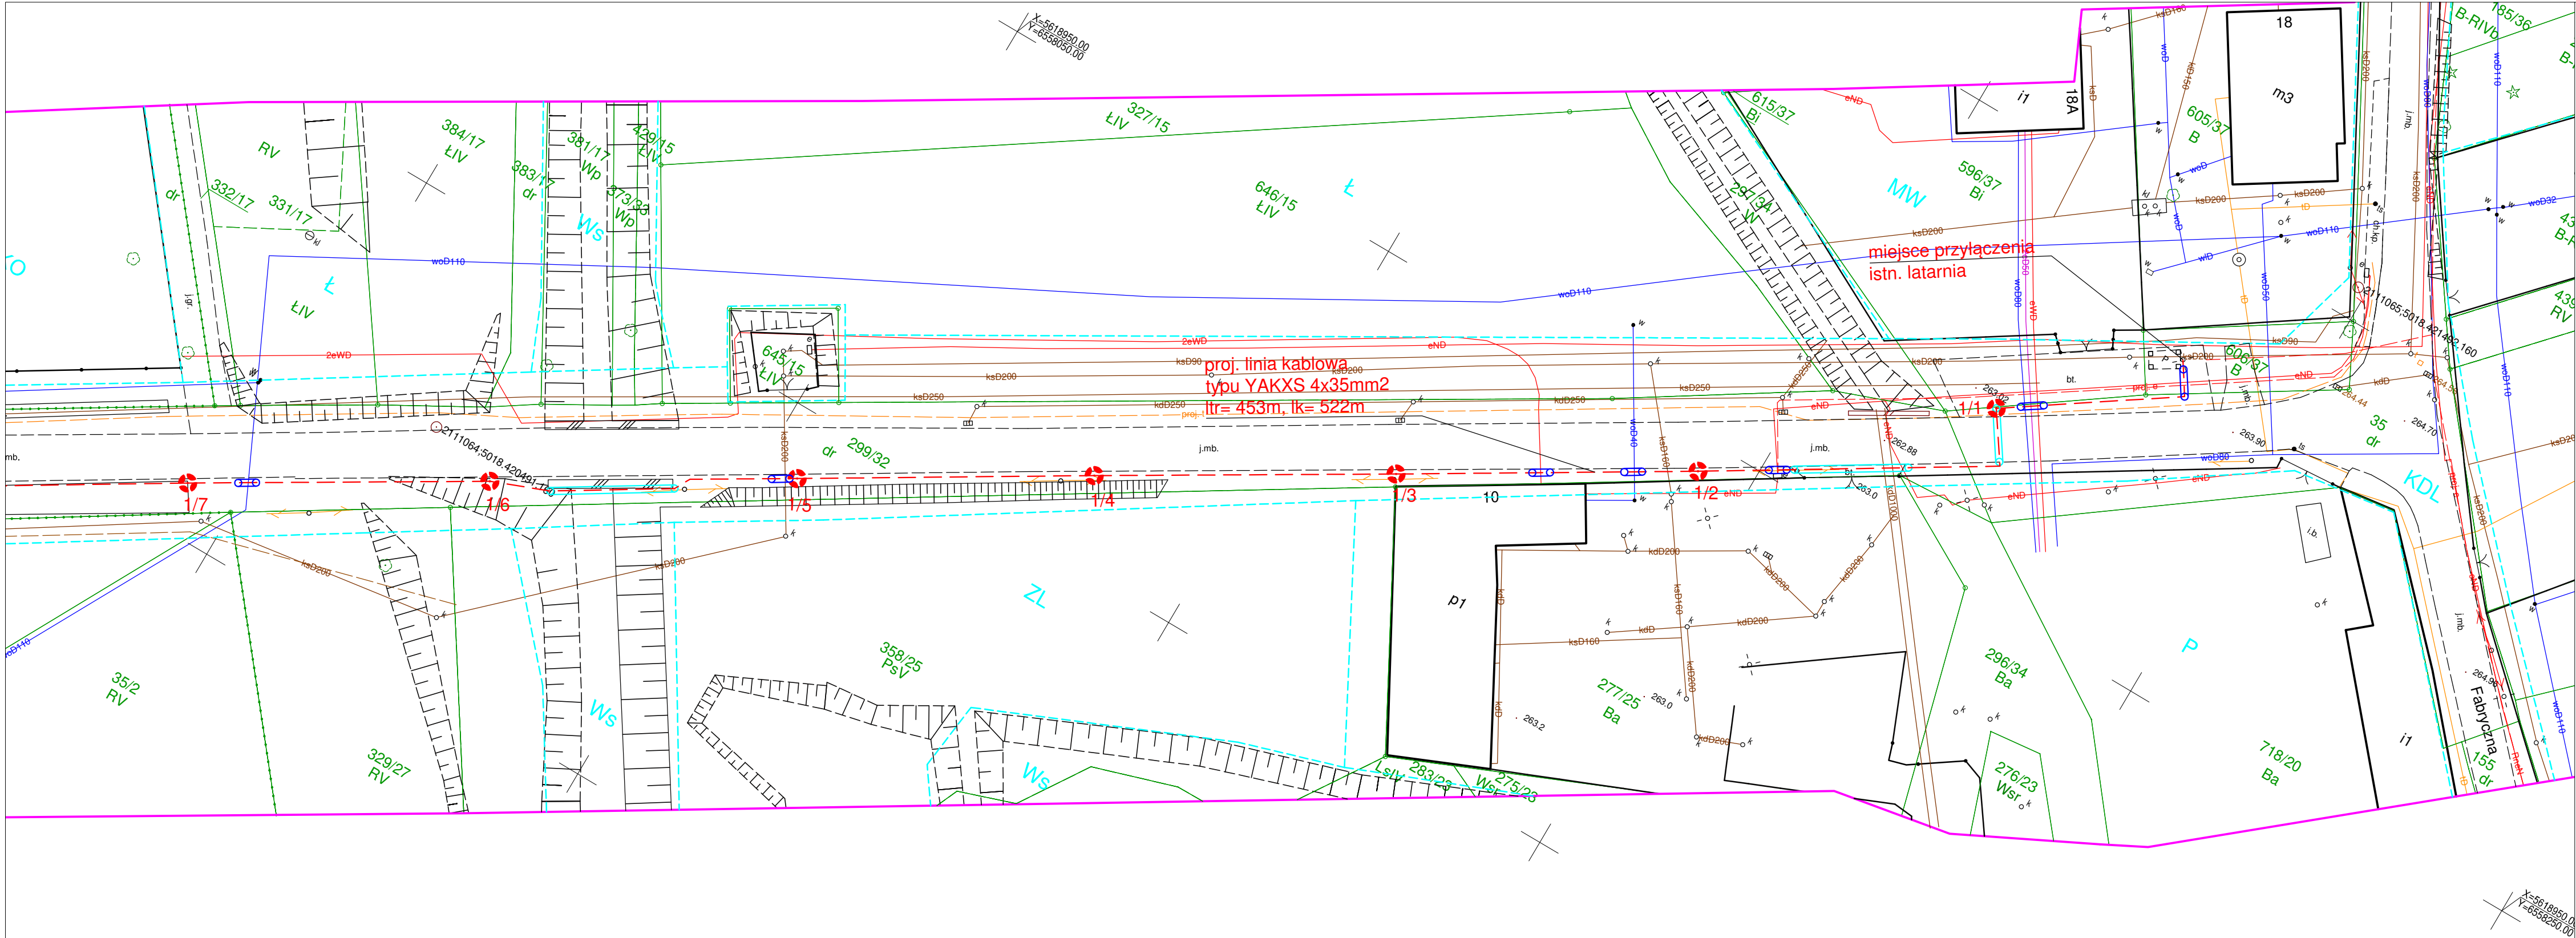

LEGENDA:

-  proj. oświetlenie drogowe, wysokość słupa 6 m, słup kompozytowy, koloru zielonego, bez wysięgnika, z oprawą oświetlenia ulicznego
-  projektowana linia kablowa ośw. typu YAKXS 4 x 35mm2
-  projektowana rura osłonowa gładka 110 w kolorze niebieskim
-  projektowana rura osłonowa karbowana 110 w kolorze niebieskim

Podkład mapy, na którym wykonano projekt jest zgodny z mapą do celów projektowych zarejestrowaną w GODGiK w Lublińcu pod nr L. dz.: WGK.6642.1.1210.2018

PPELTECHLEN PRACOWNIA PROJEKTOWA ELTECHLEN SEBASTIAN KULIK
42-700 LUBLINIEC, UL. OLESKA 85
tel.: +48 505 068 618 e-mail: ppe.biuro@gmail.com

Inwestor:	GMINA HERBY UL. LUBLINIECKA 33 42-284 HERBY		
Temat:	PROJEKT OŚWIETLENIA DROGOWEGO UL. DRONIOWICKIEJ W M. MOCHAŁA		
Faza projektu:	PROJEKT BUDOWLANY I WYKONAWCZY BRANŻA ELEKTRYCZNA		
Projektant:	mgr inż. Sebastian Kulik	upr.: SLK/4170/POOE/12	Data oprac.: 11.2018 r.
Opracował:	mgr inż. Jarosław Topola		Skala: 1:500
Tytuł rysunku:	PLAN SYTUACYJNY		Nr rysunku: 2.1