


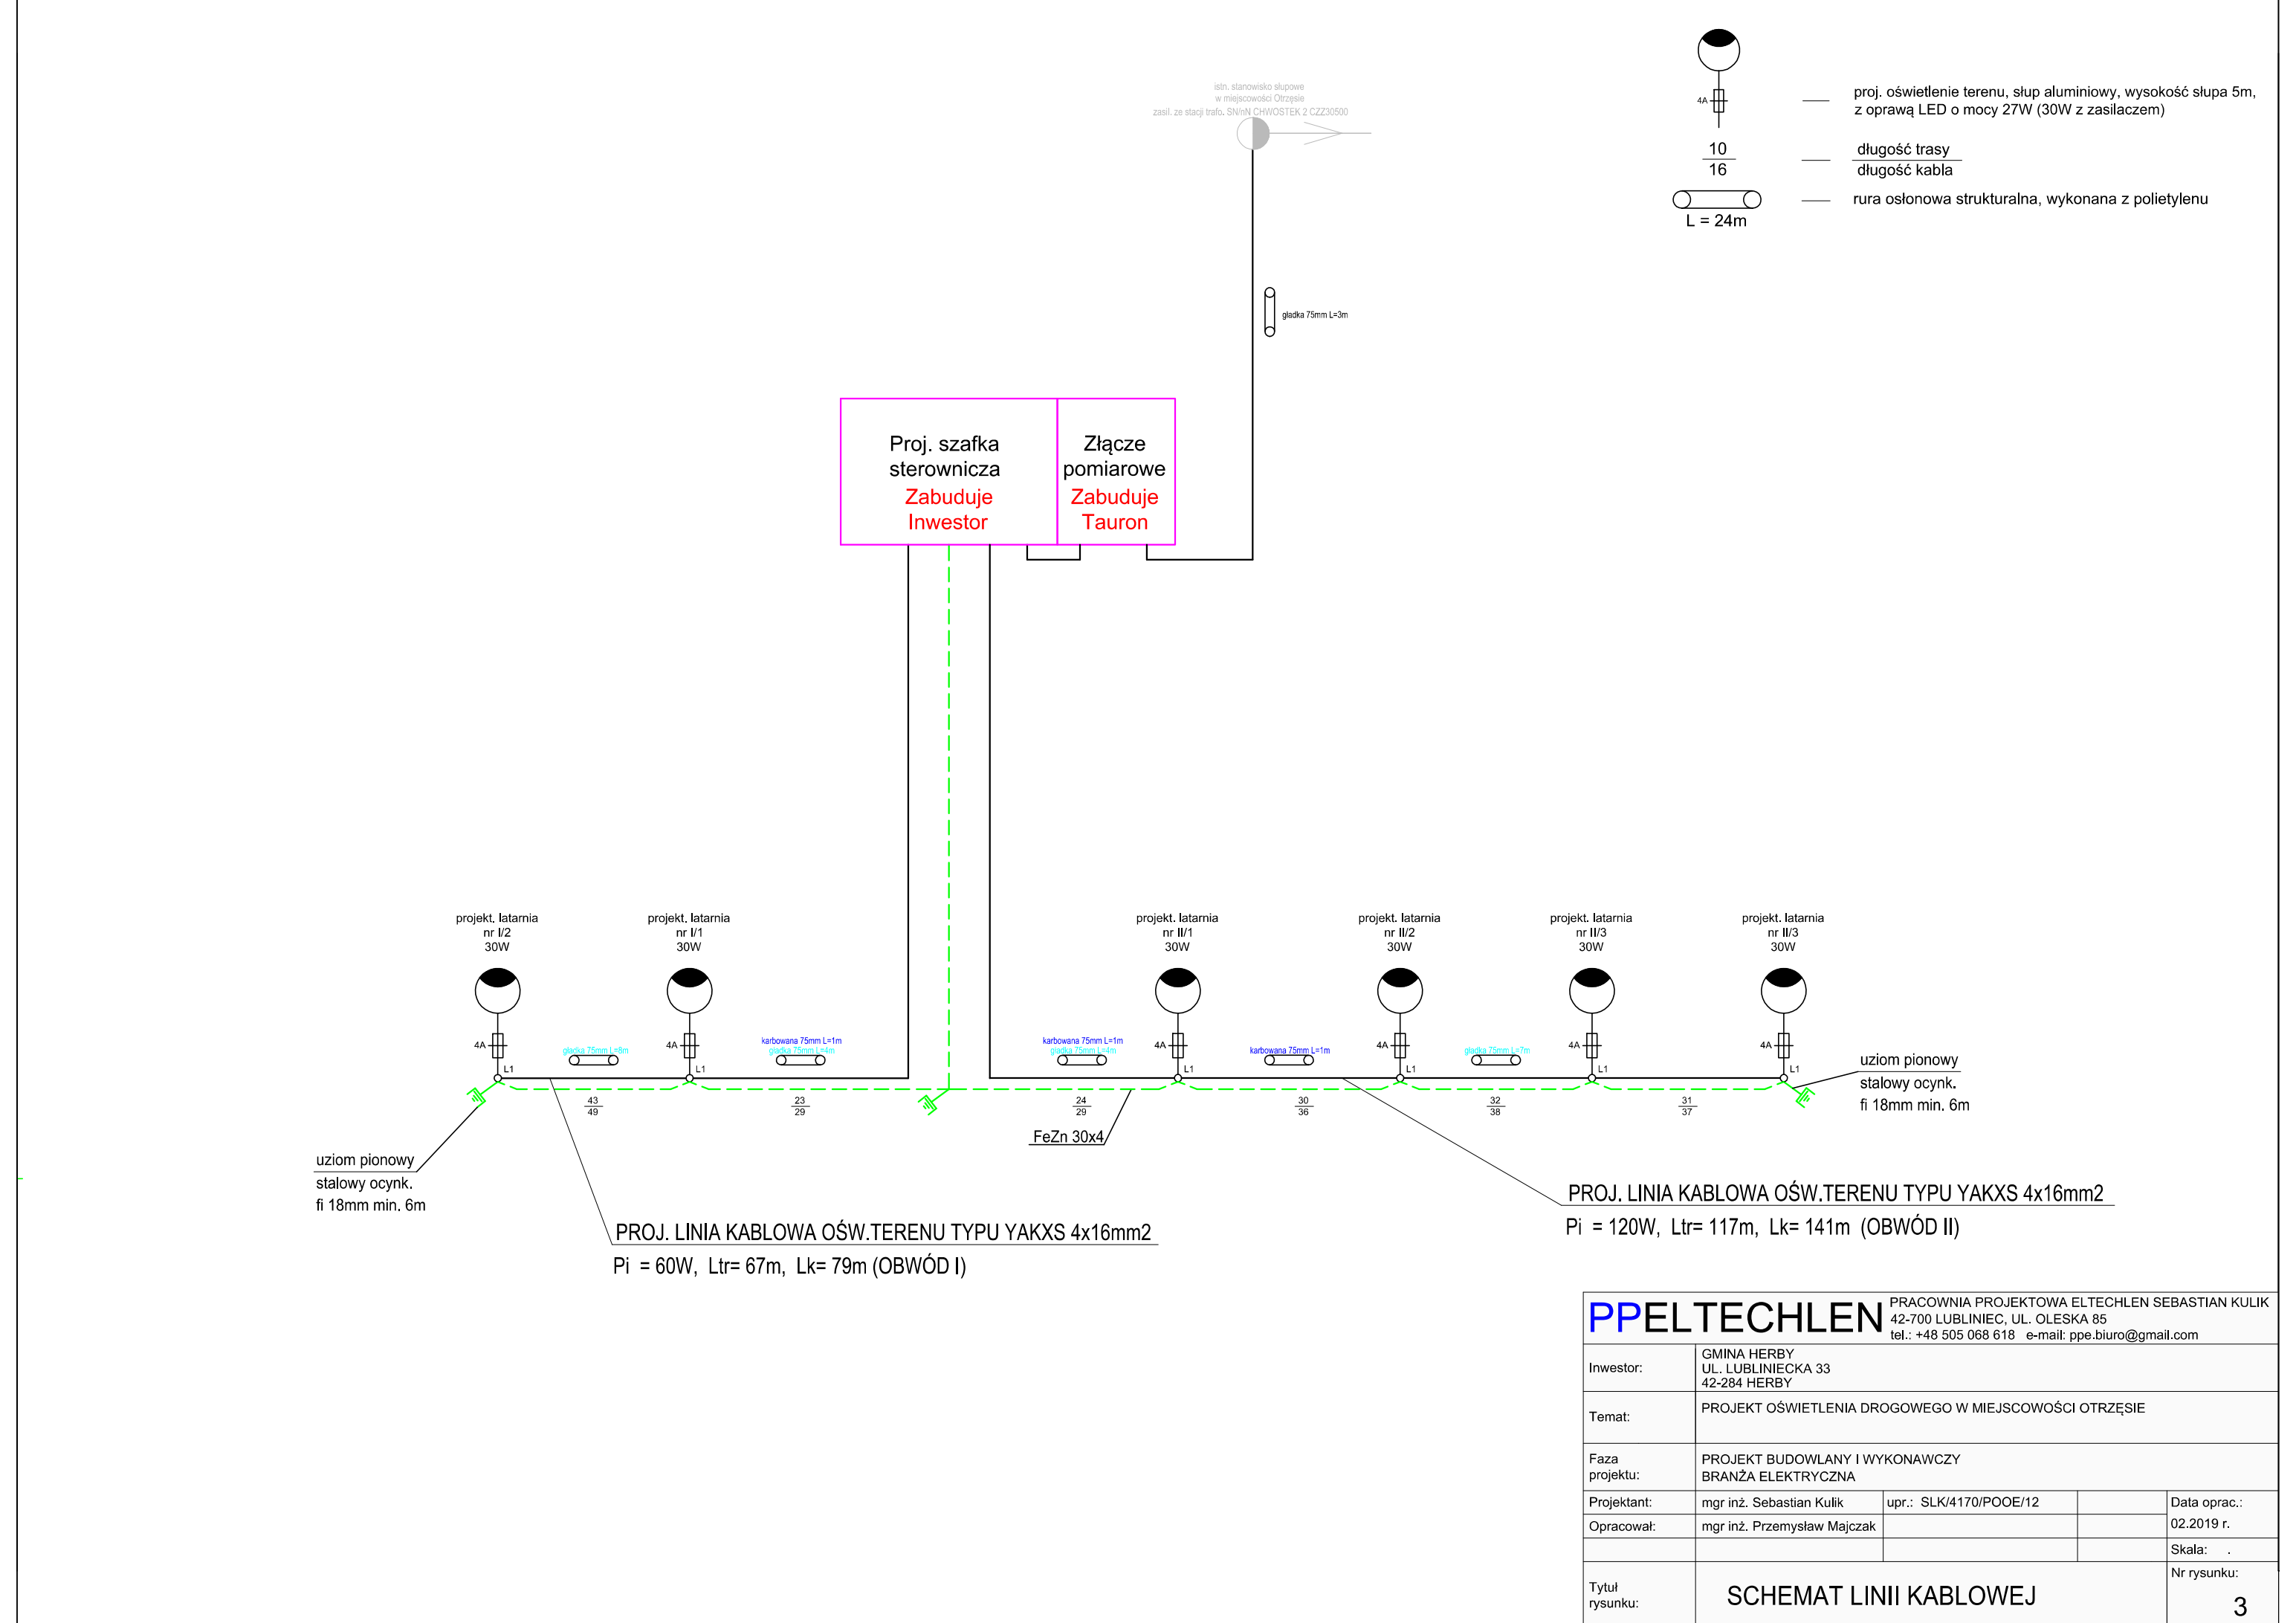

PPELTECHLEN		PRACOWNIA PROJEKTOWA ELTECHLEN SEBASTIAN KULIK 42-700 LUBLINIEC, UL. OLESKA 85 tel.: +48 505 068 618 e-mail: ppe.biuro@gmail.com		
Inwestor:	GMINA HERBY UL. LUBLINIECKA 33 42-284 HERBY			
Temat:	PROJEKT OŚWIETLENIA DROGOWEGO W MIEJSCOWOŚCI OTRZĘSIE			
Faza projektu:	PROJEKT BUDOWLANY I WYKONAWCZY BRANŻA ELEKTRYCZNA			
Projektant:	mgr inż. Sebastian Kulik	upr.: SLK/4170/POOE/12		Data oprac.: 02.2019 r.
Opracował:	mgr inż. Przemysław Majczak			Skala: .
Tytuł rysunku:	SCHEMAT LINII KABLOWEJ			Nr rysunku: 3