


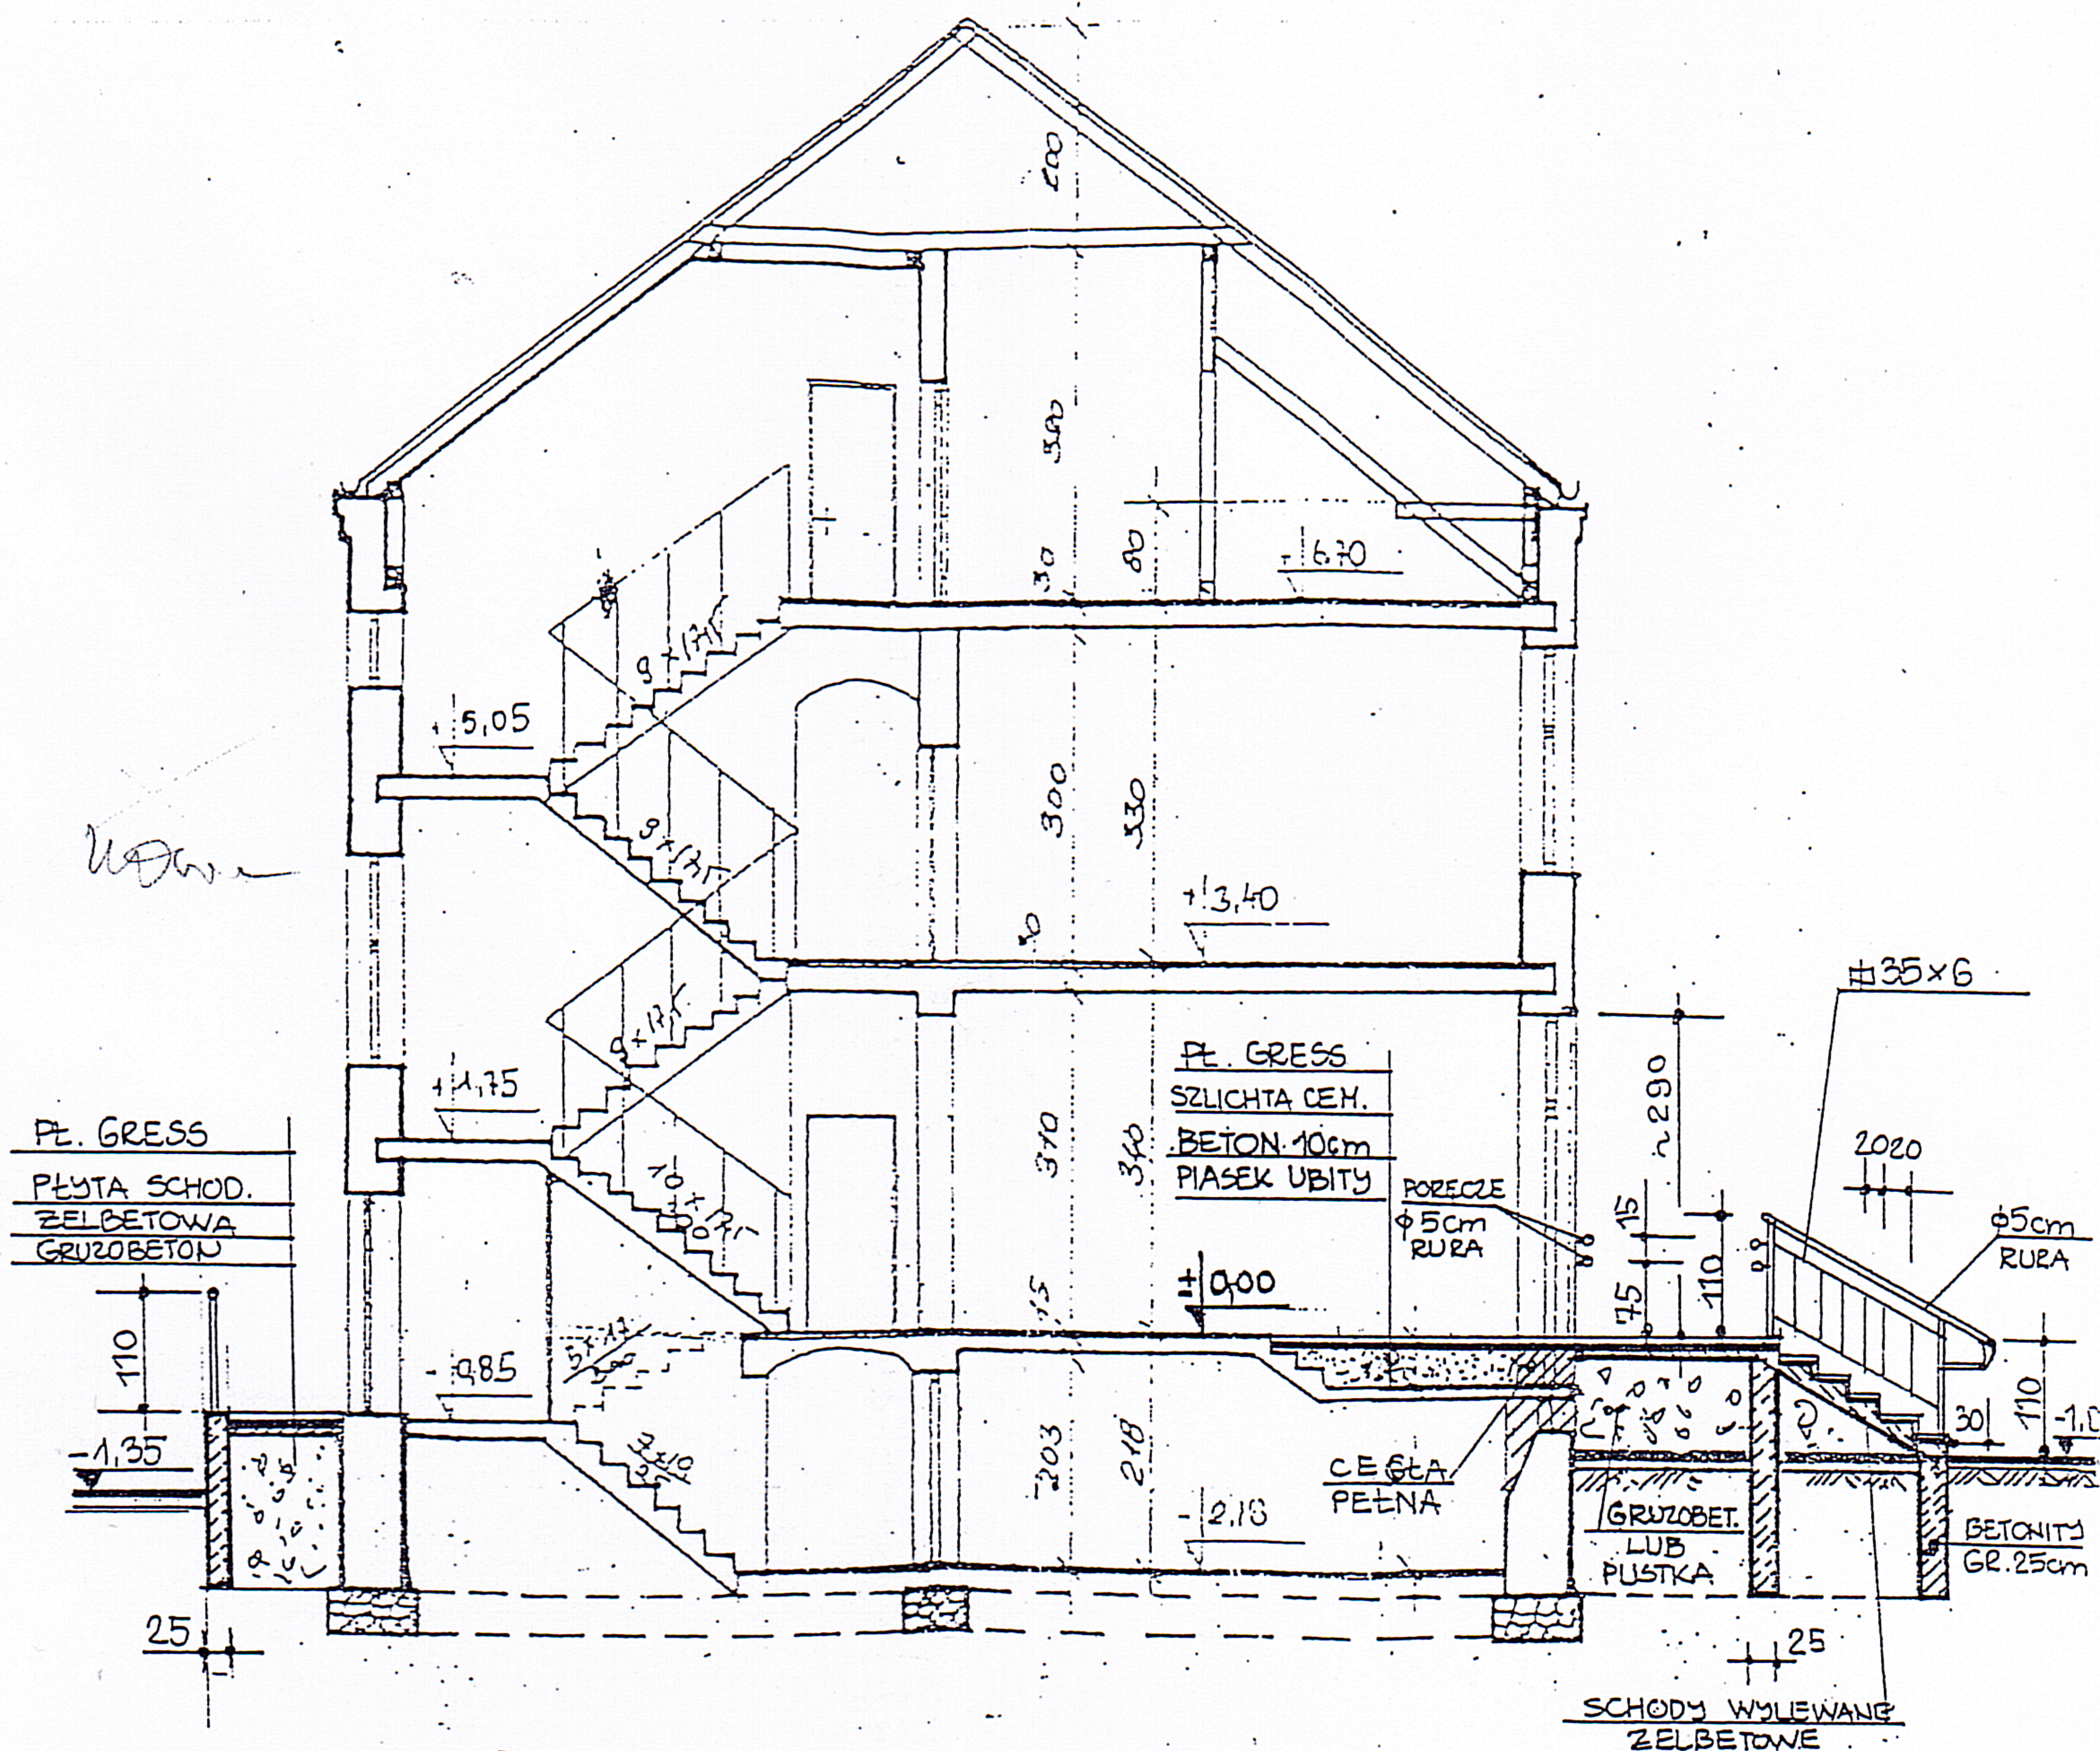

ARANŻACJA ARCHITEKTONICZNA

„ARCHITRAW” Sp. z o.o. Częstochowa, Aleja NMP 65 m 8						
Nazwa obiektu budowlanego	URZĄD GMINY				Nr umowy: 17/PP/99	
Adres obiektu budowlanego	HERBY UL. LUBLINECKA 33				Skala: 1=100	
Przedmiot rysunku	PRZĘKROJ A-A				Nr rys.: 8	
	Imię	Nazwisko	Specjalność	Nr uprawnień budowlanych	Data	Podpis
Projektant	IWONA	MOROZ	ARCH.	GT-III 63261/47/76	X. 1999	<i>[Signature]</i>