


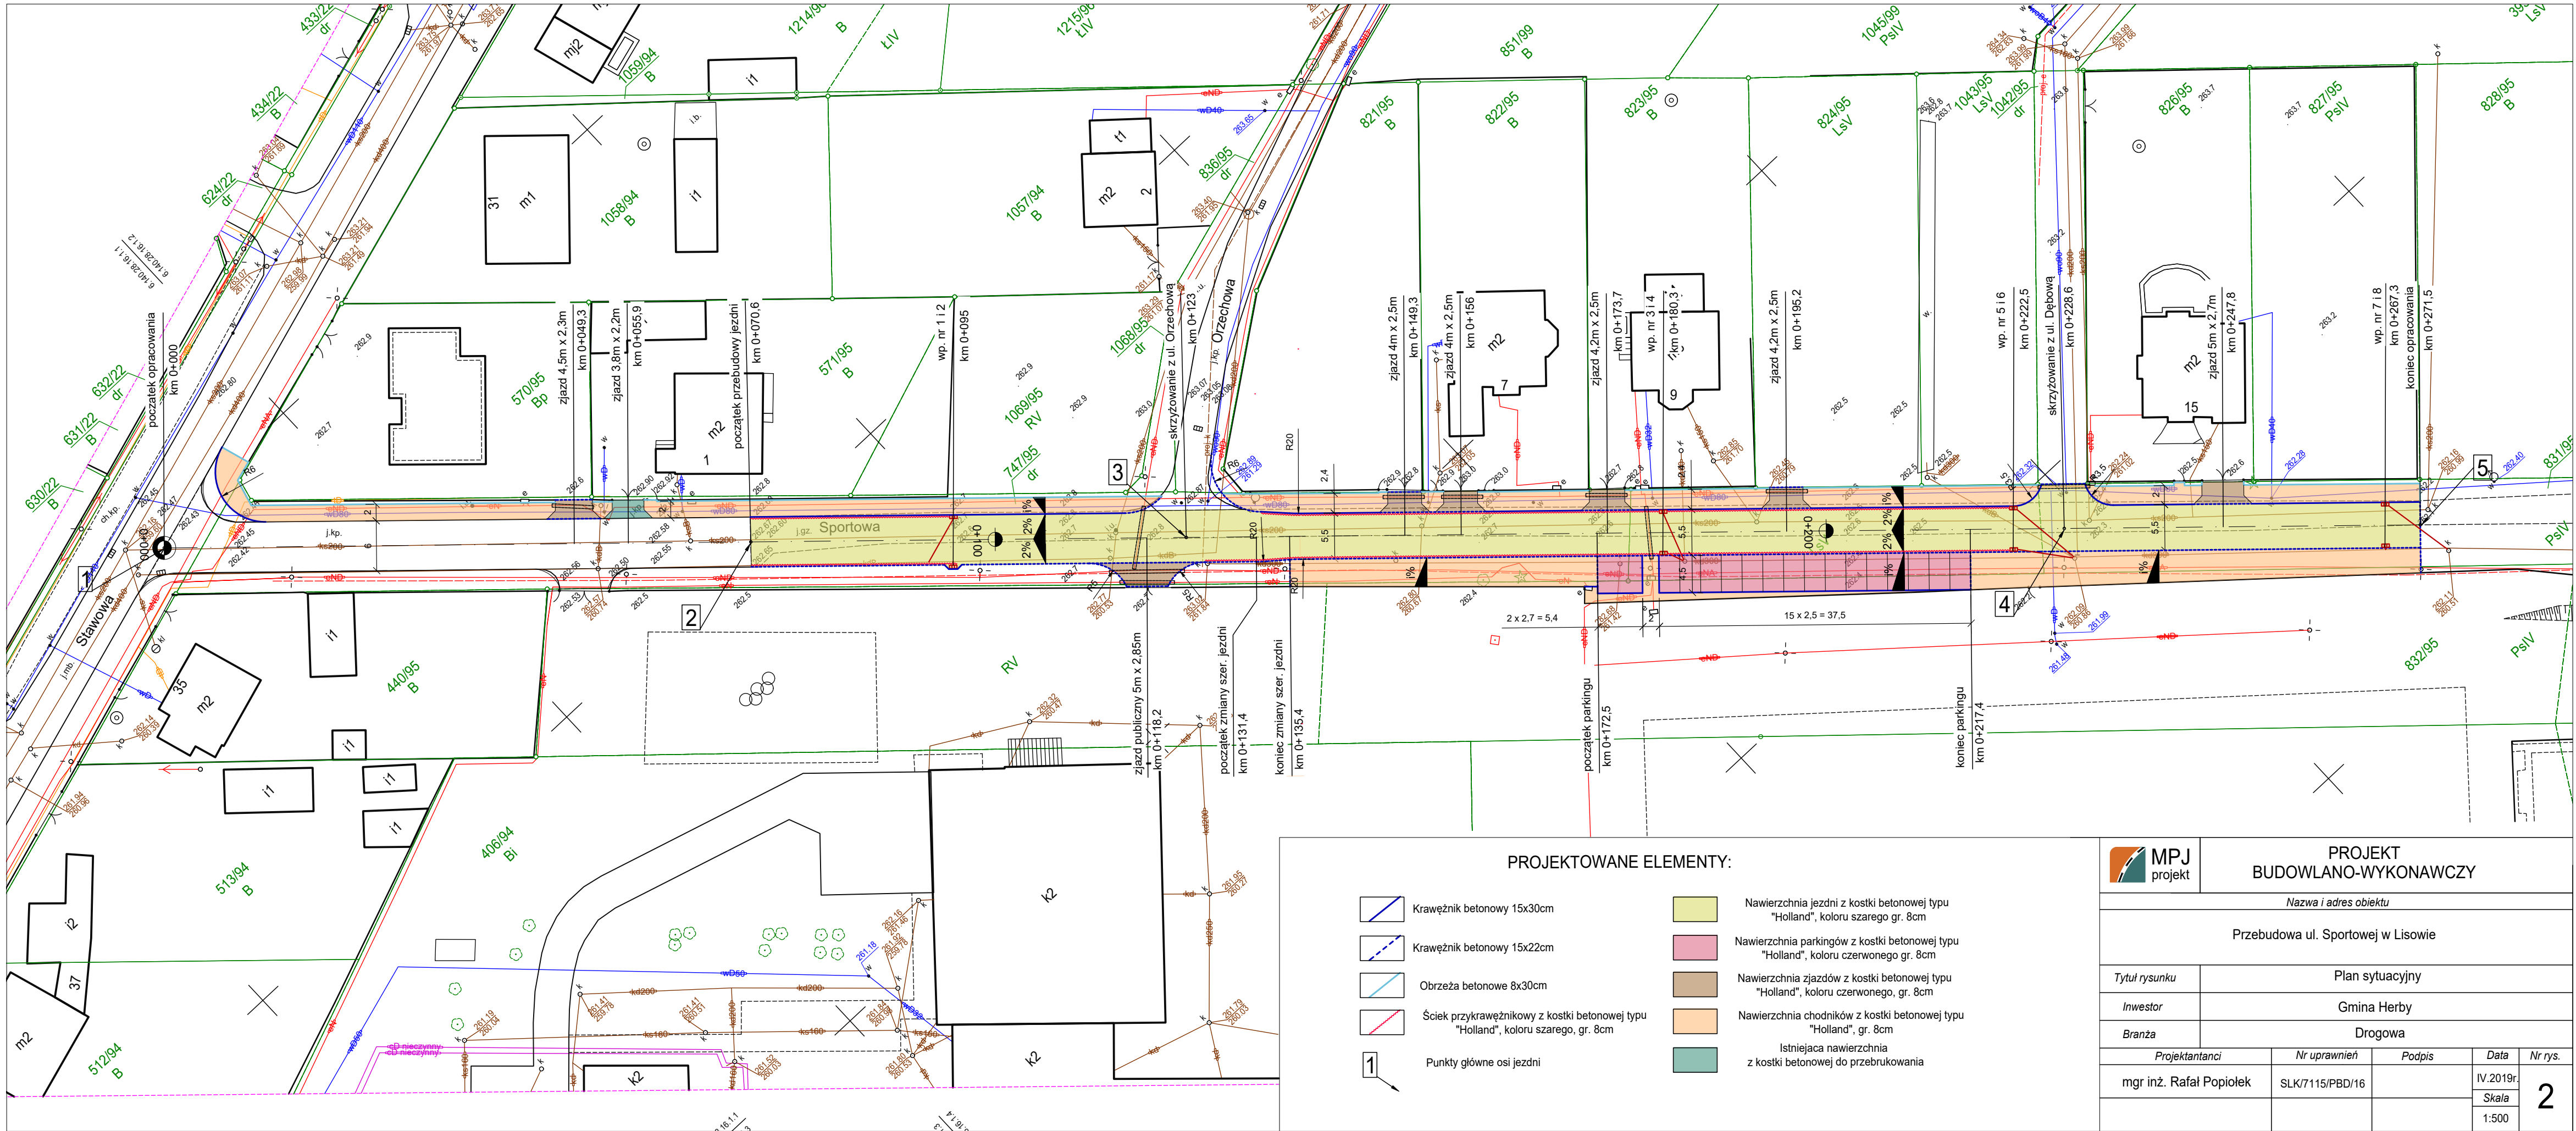

PROJEKTOWANE ELEMENTY:

- | | | | |
|--|---|--|---|
| | Krawężnik betonowy 15x30cm | | Nawierzchnia jezdni z kostki betonowej typu "Holland", koloru szarego gr. 8cm |
| | Krawężnik betonowy 15x22cm | | Nawierzchnia parkingów z kostki betonowej typu "Holland", koloru czerwonego gr. 8cm |
| | Obrzeża betonowe 8x30cm | | Nawierzchnia zjazdów z kostki betonowej typu "Holland", koloru czerwonego, gr. 8cm |
| | Ściek przykrawężnikowy z kostki betonowej typu "Holland", koloru szarego, gr. 8cm | | Nawierzchnia chodników z kostki betonowej typu "Holland", gr. 8cm |
| | Punkty główne osi jezdni | | Istniejąca nawierzchnia z kostki betonowej do przebrukowania |



PROJEKT
BUDOWLANO-WYKONAWCZY

Nazwa i adres obiektu

Przebudowa ul. Sportowej w Lisowie

Tytuł rysunku

Plan sytuacyjny

Inwestor

Gmina Herby

Branża

Drogową

Projektantanci

Nr uprawnień

Podpis

Data

Nr rys.

mgr inż. Rafał Popiołek

SLK/7115/PBD/16

IV.2019r.

Skala

1:500

2