


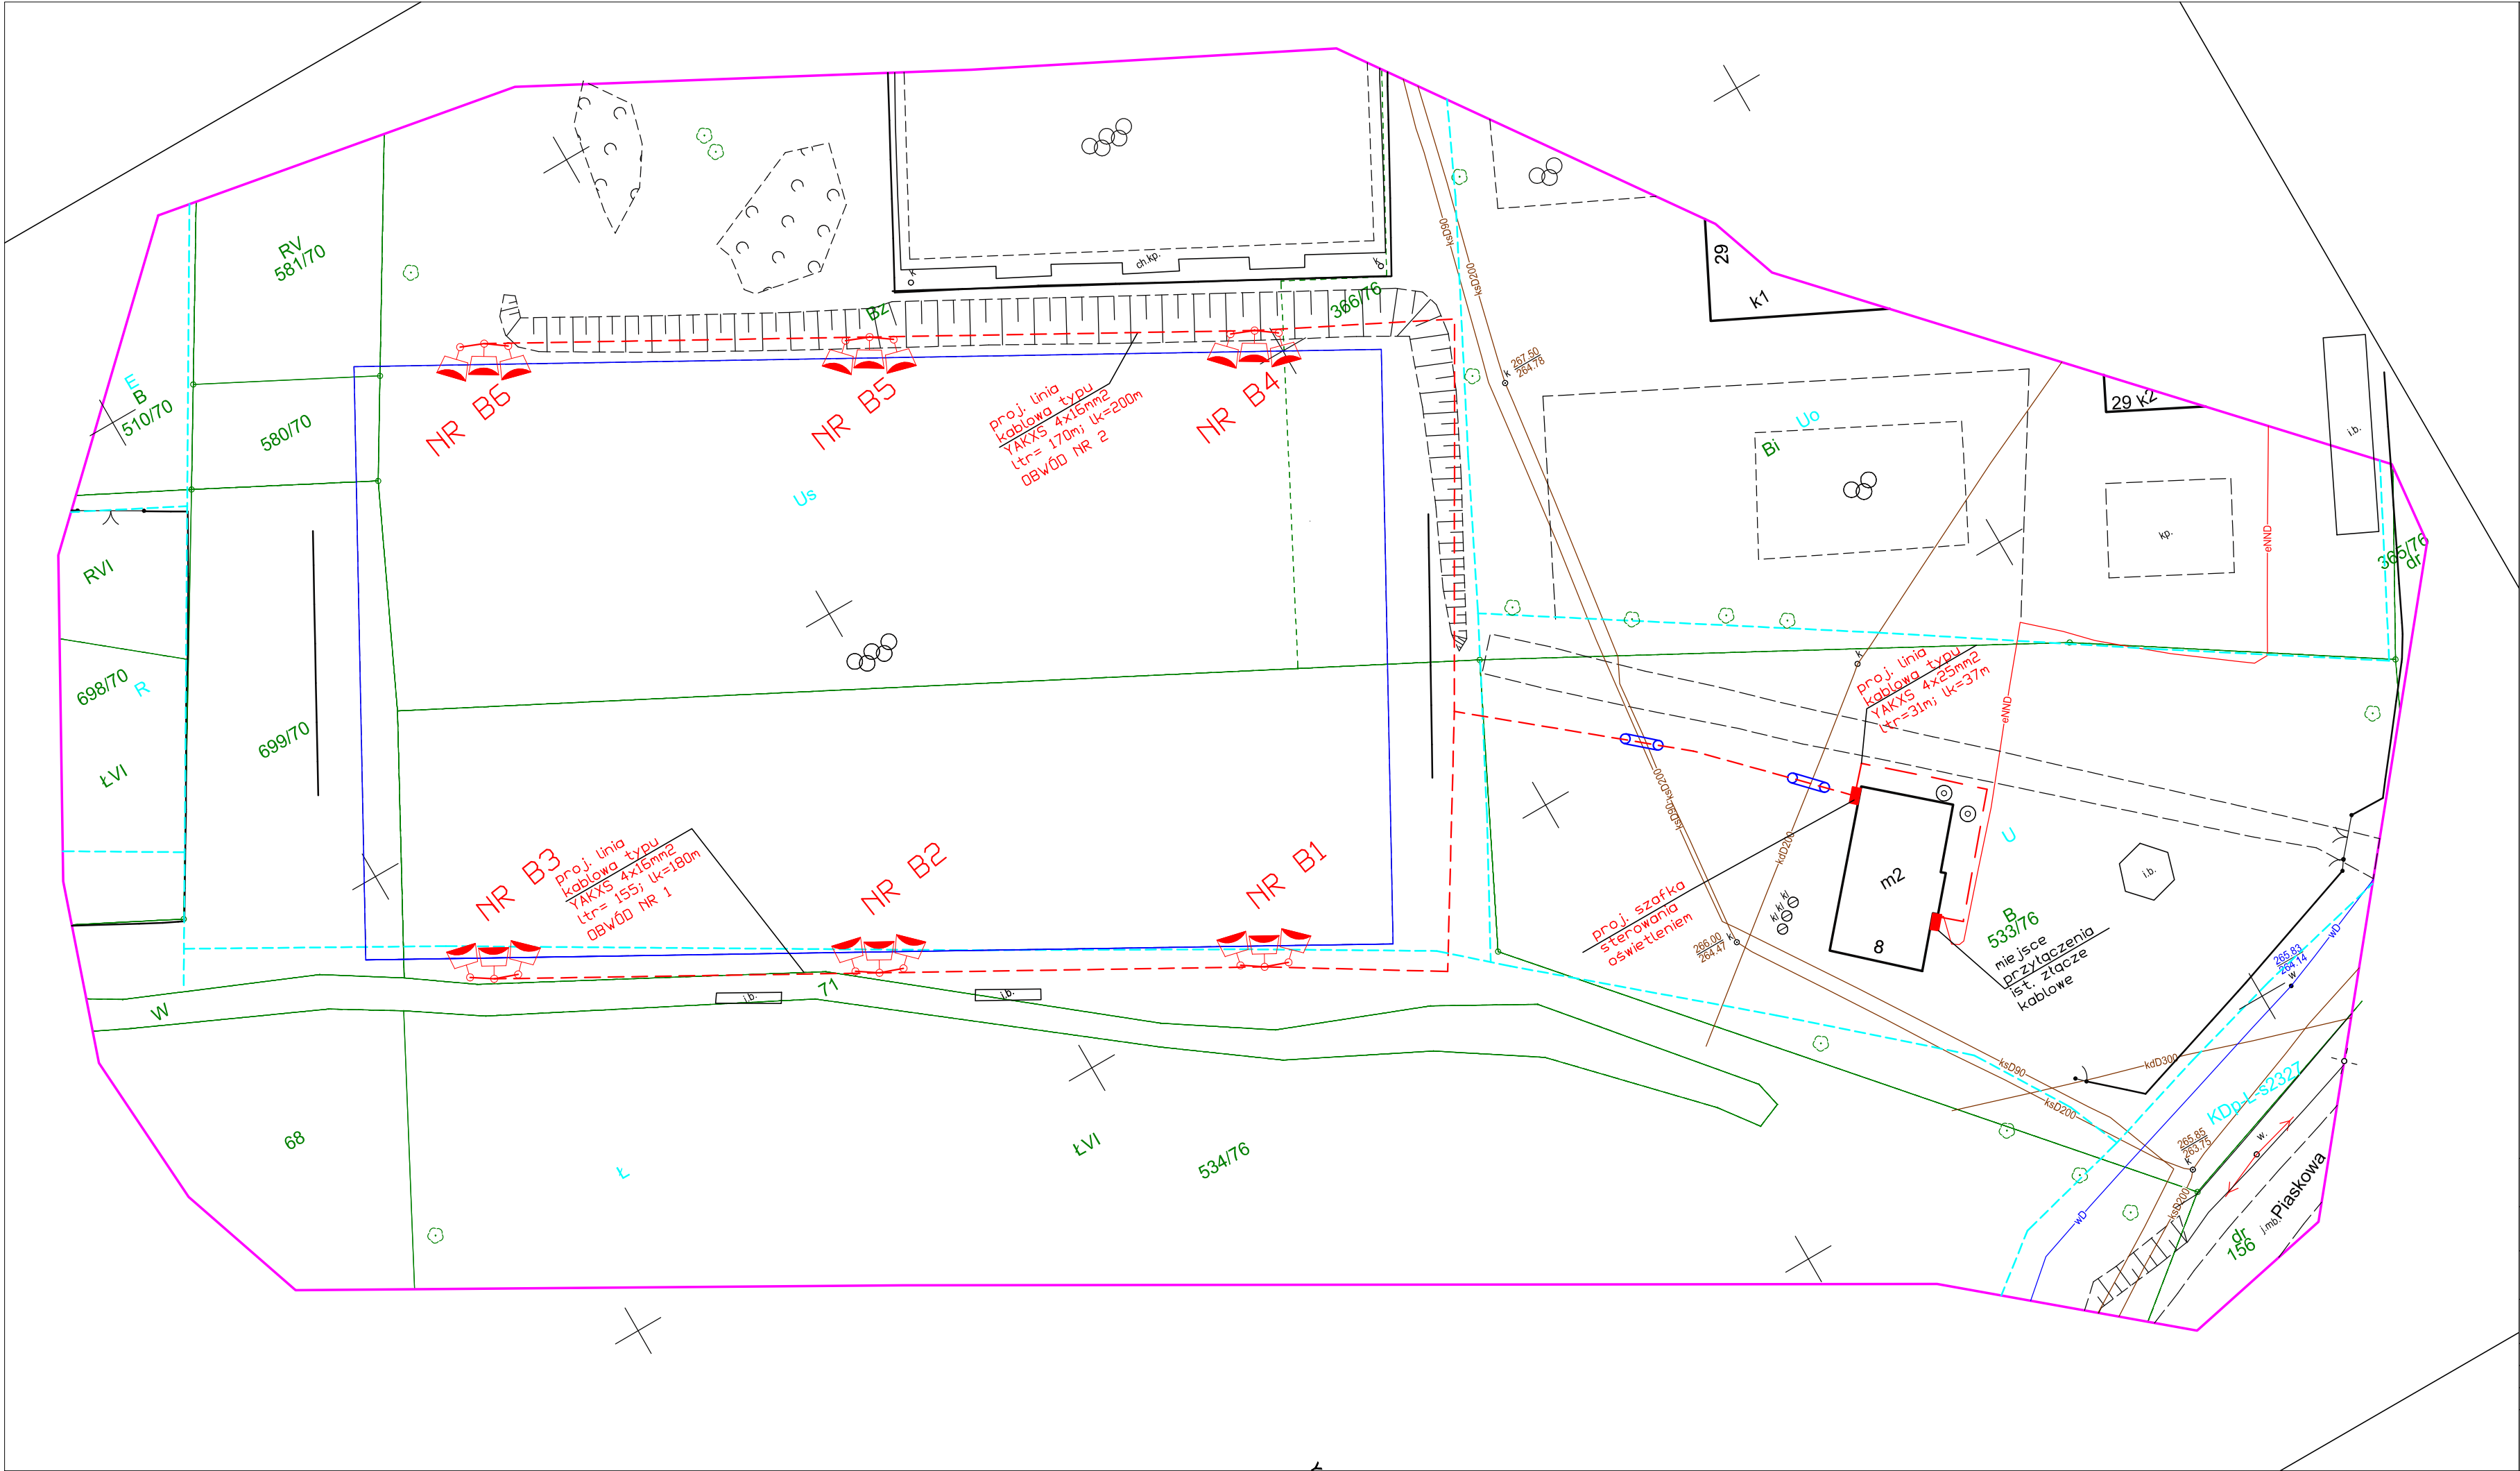

LEGENDA:



proj. masz oświetleniowy stalowo-ocynkowany12m, oprawy 3x345W montowane na wysięgniku



proj. linia kablowa YAKXS 4x16mm2



proj. linia kablowa YAKXS 4x25mm2



projektowana rura osłonowa karbowana 75 w kolorze niebieskim

MAPA DO CELÓW PROJEKTOWYCH

skala: 1 : 500

Miejscowość: Hadrze ul. Koszciłska
Jednostka ewid.: 240704_2 Herby
Obręb: 240704_2.0002 Hadrze
GPZ: WKŁ.6642.1.1214.2019
Układ współrzędnych: 2000 sekcja: 6.139.28.07.4.2, 6.139.28.08.3.1
Układ wysokości: Kronstadt 86

 Granica obszaru, który jest przedmiotem aktualizacji

 Linia rozgraniczająca przeznaczenie terenów zgodnie z Miejscowym Planem Zagospodarowania Przestrzennego

Granice działek przeniesiono z mapy ewidencyjnej.

Służebności gruntowych nie badano.
Nie wyklucza się istnienia w terenie innych nie wykazanych na niniejszej mapie urządzeń podziemnych, które nie były zgłoszone do inwentaryzacji lub, o których brak jest informacji w instytucjach branżowych.

Opracowano dnia: 30.10.2019 r.

Wykonawca:

PPELTECHLEN PRACOWNIA PROJEKTOWA ELTECHLEN SEBASTIAN KULIK
42-700 LUBLINIEC, UL. OLESKA 85
tel.: +48 505 068 618 e-mail: ppe.biuro@gmail.com

Investor:	GMINA HERBY UL. LUBLINIECKA 33 42-284 HERBY		
Temat:	PROJEKT OŚWIETLENIA BOISKA W HADRZE		
Faza projektu:	PROJEKT BUDOWLANY I WYKONAWCZY BRANŻA ELEKTRYCZNA		
Projektant:	mgr inż. Sebastian Kulik	upr.: SLK/4170/POOE/12	Data oprac.: 11.2019 r.
Opracował:	mgr inż. Przemysław Majczak		Skala: 1:500
Tytuł rysunku:	PLAN SYTUACYJNY		Nr rysunku: 2