



Przekrój w osi ścianki

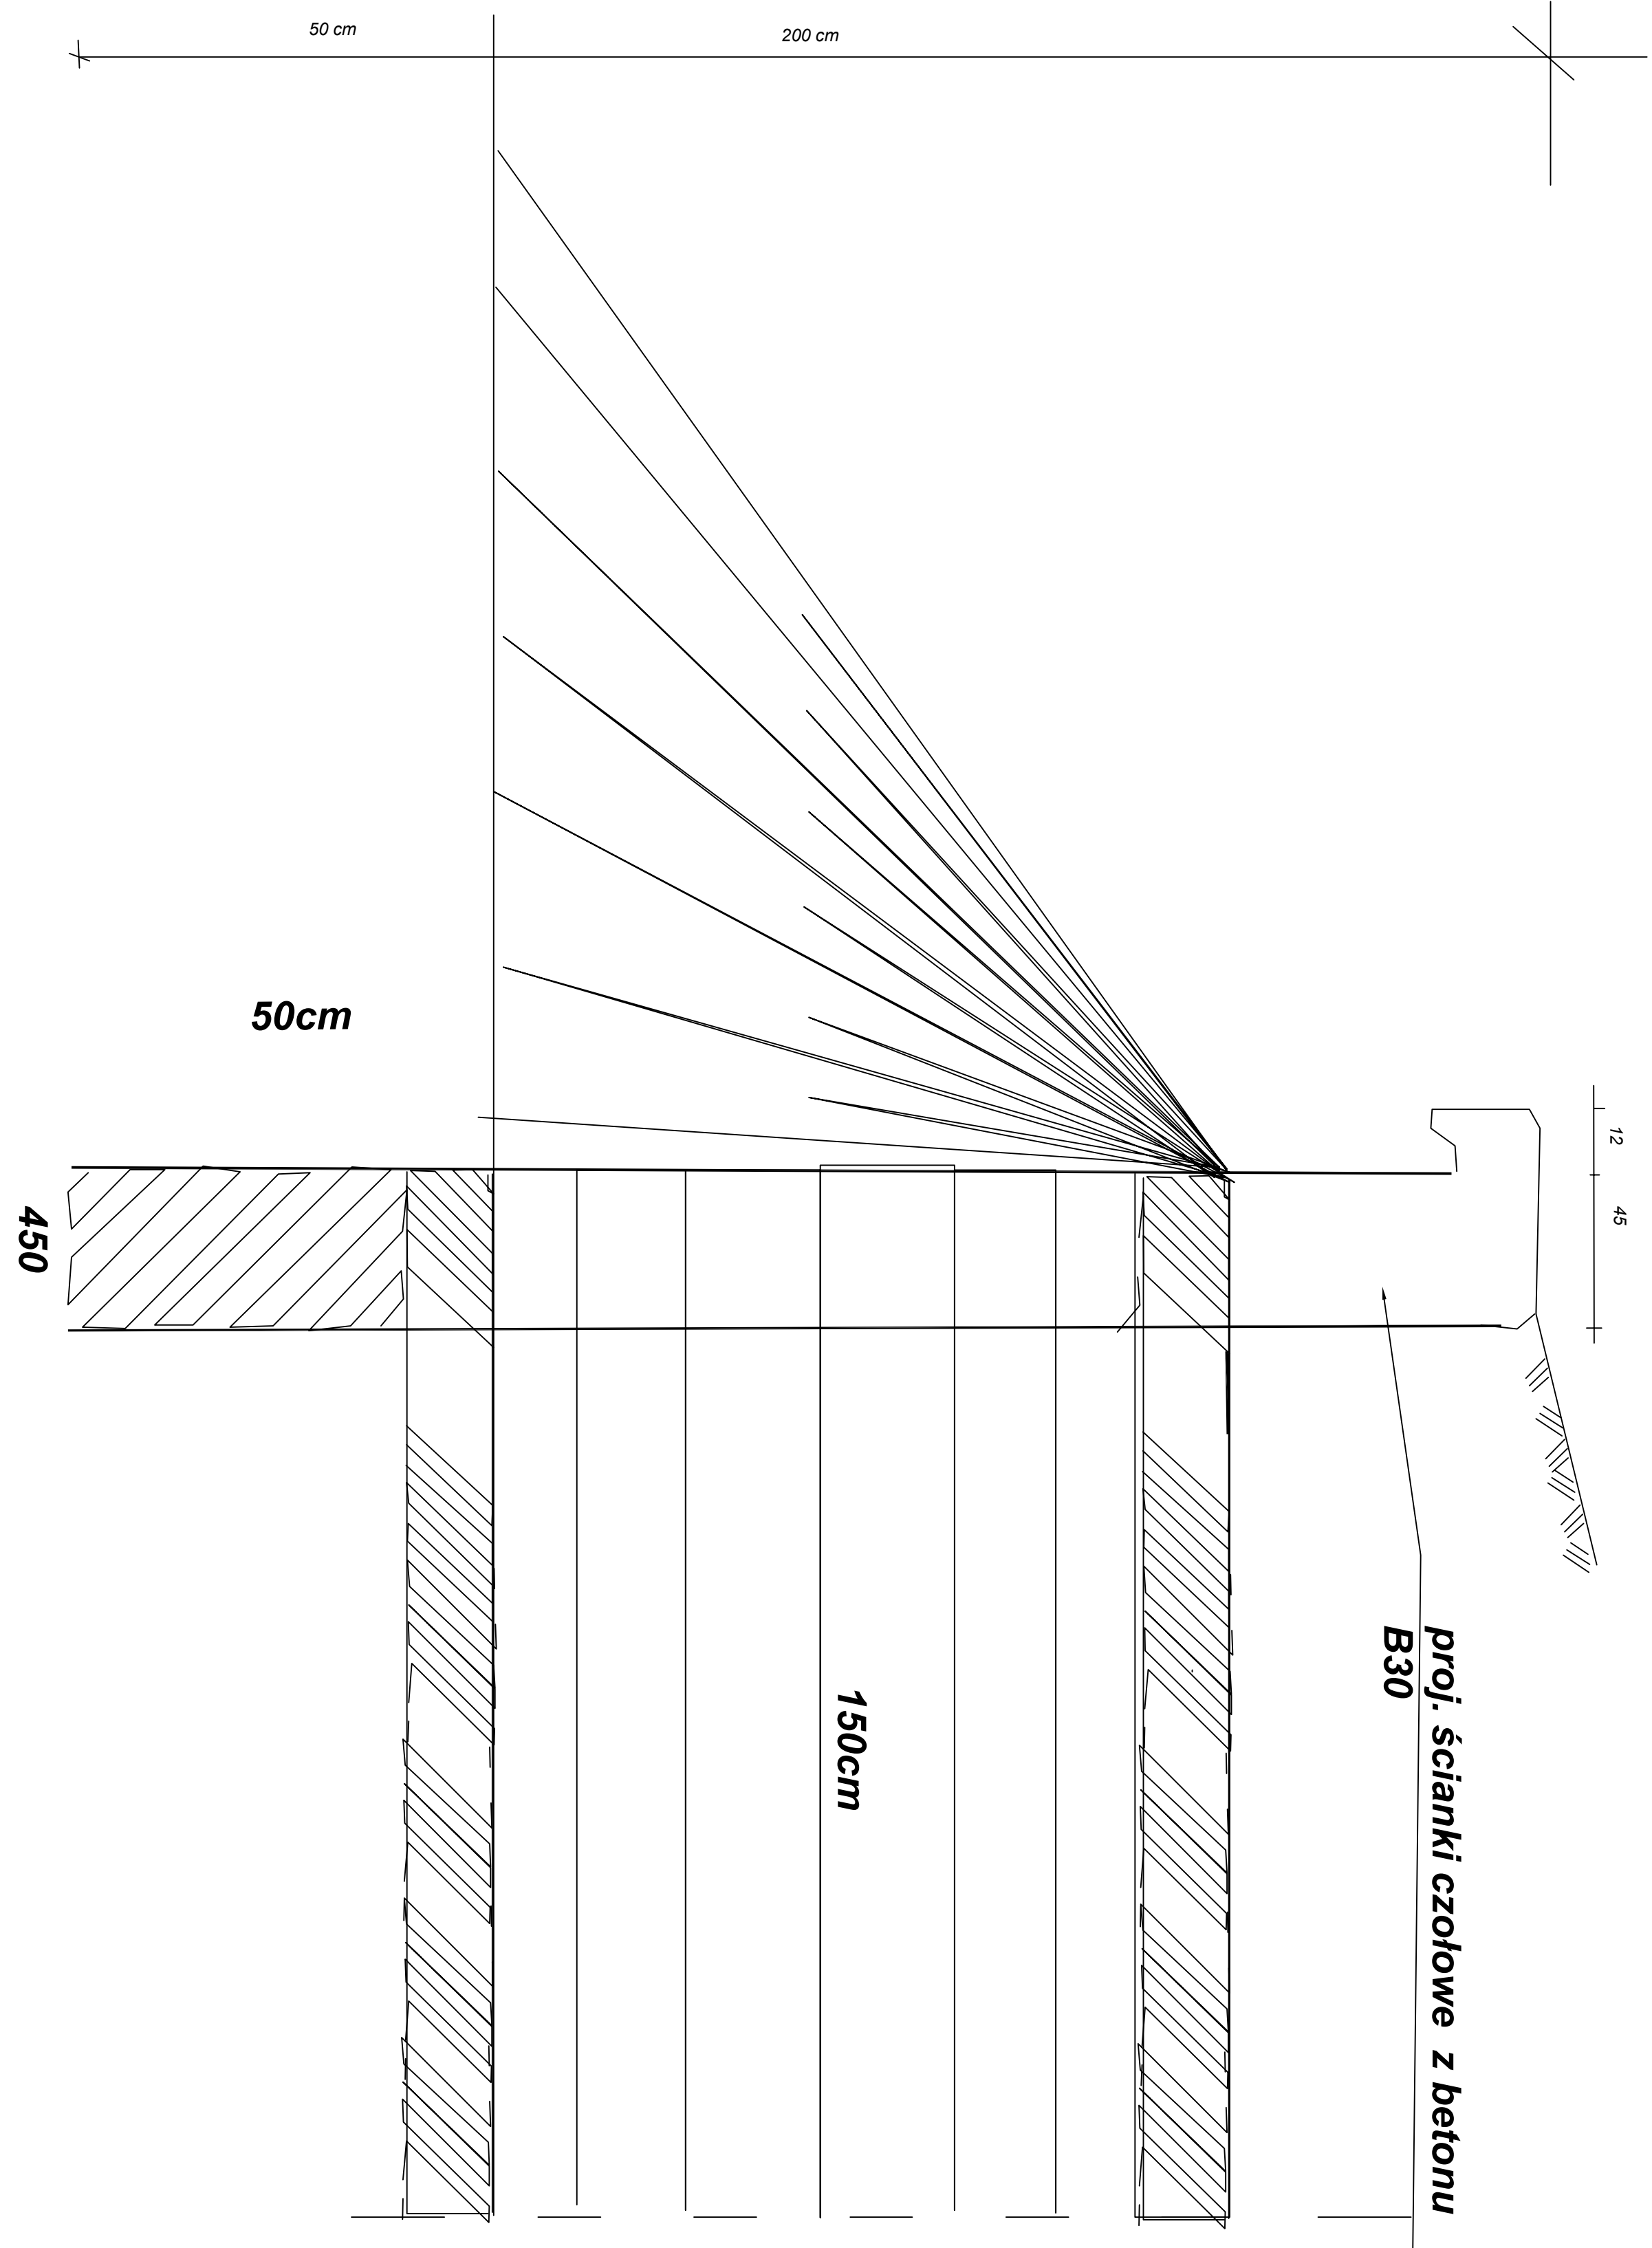

zbrojenie ścianki

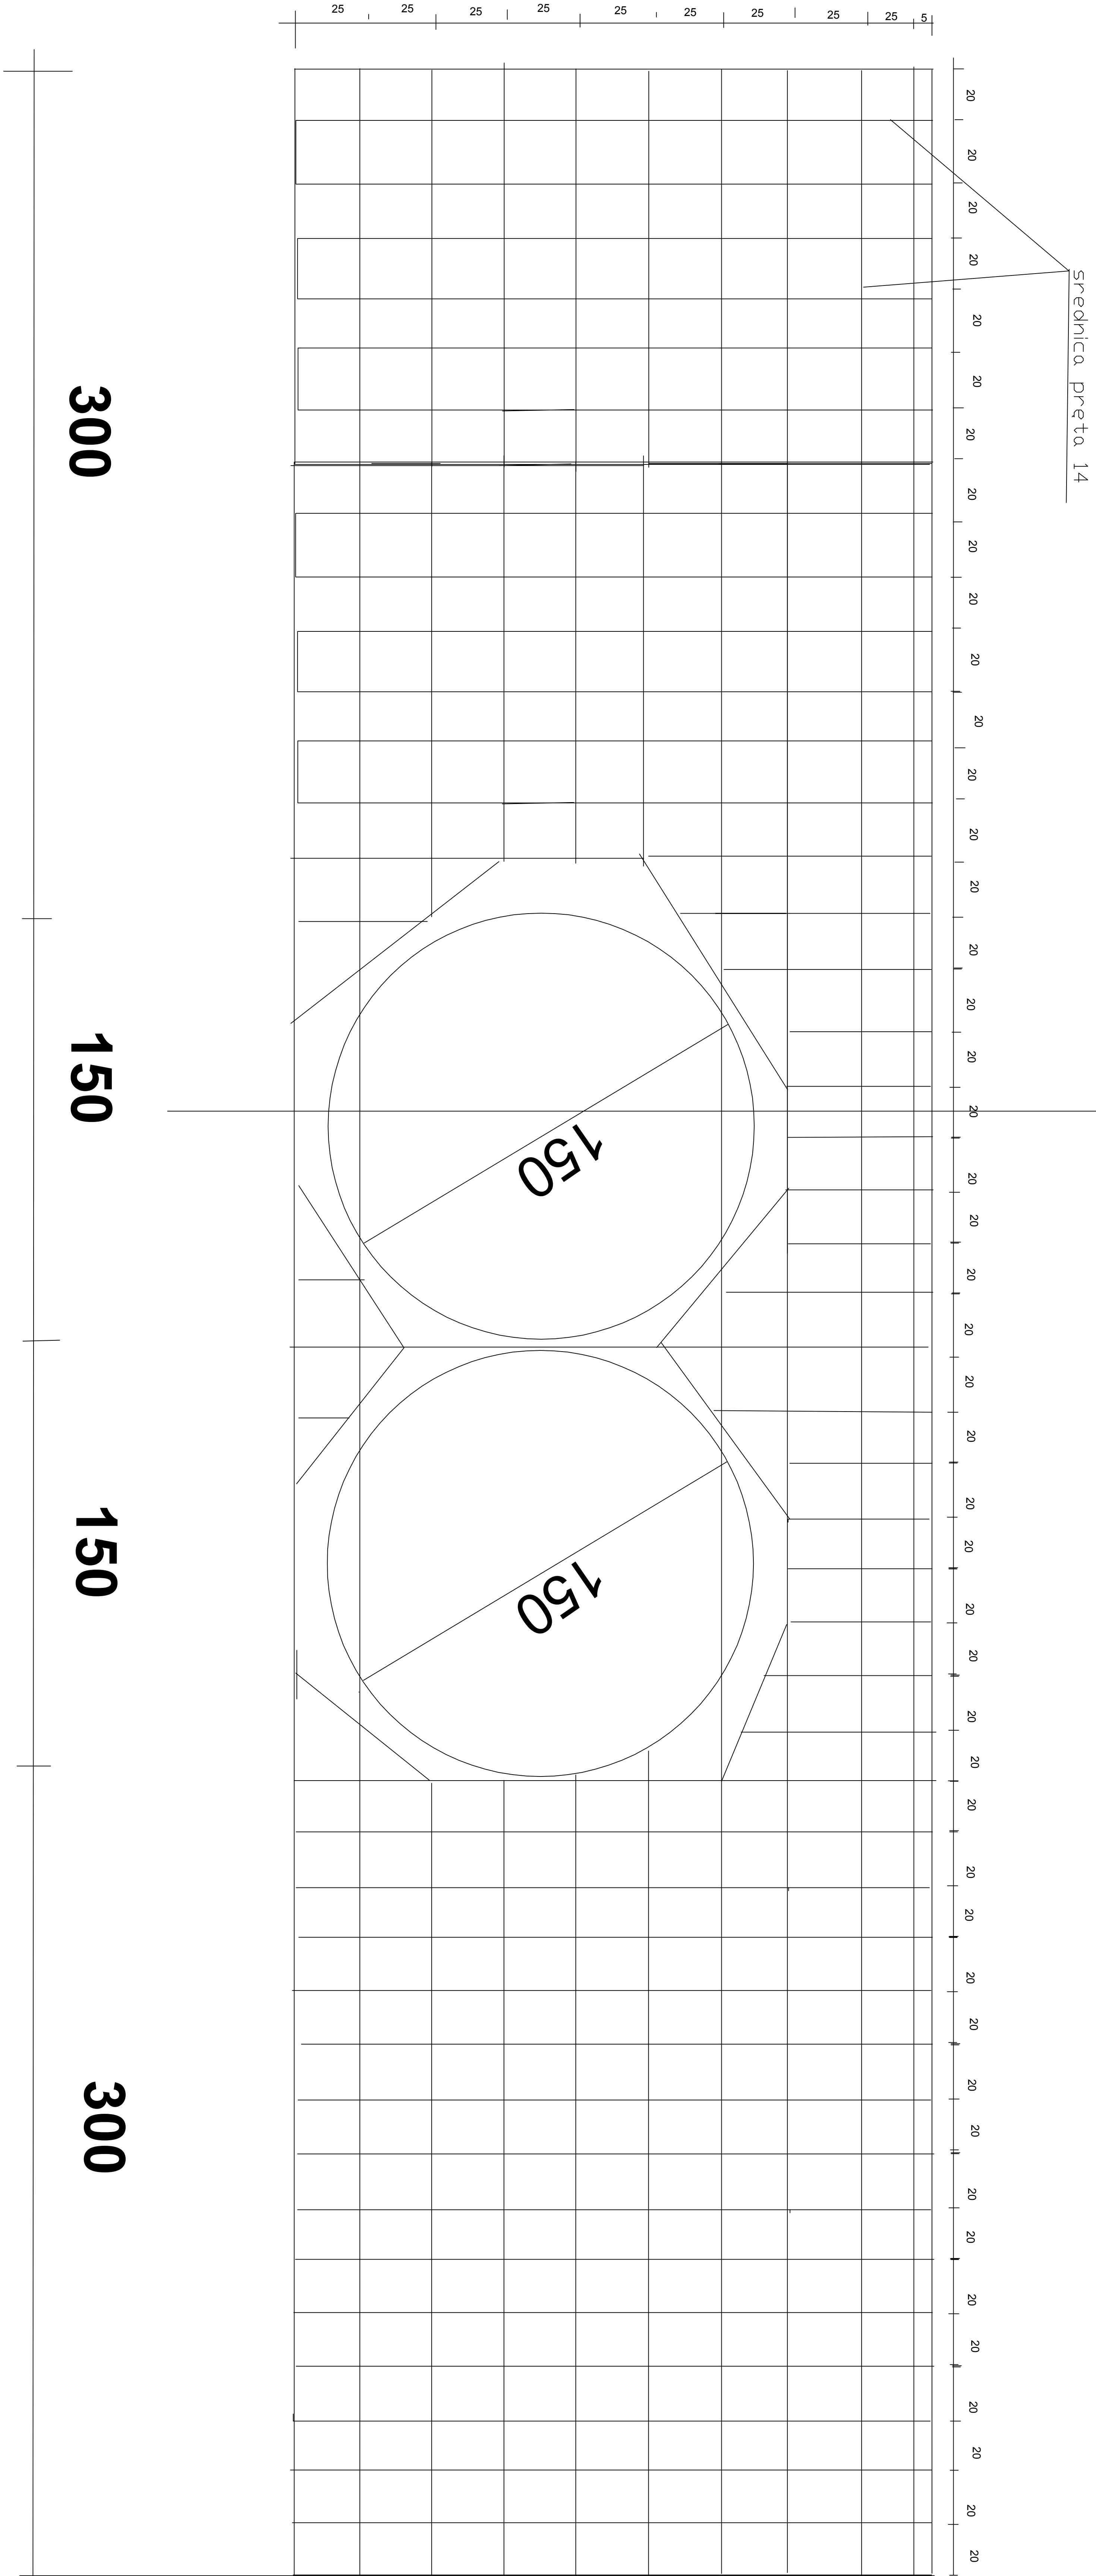

A

Przekrój A-A

