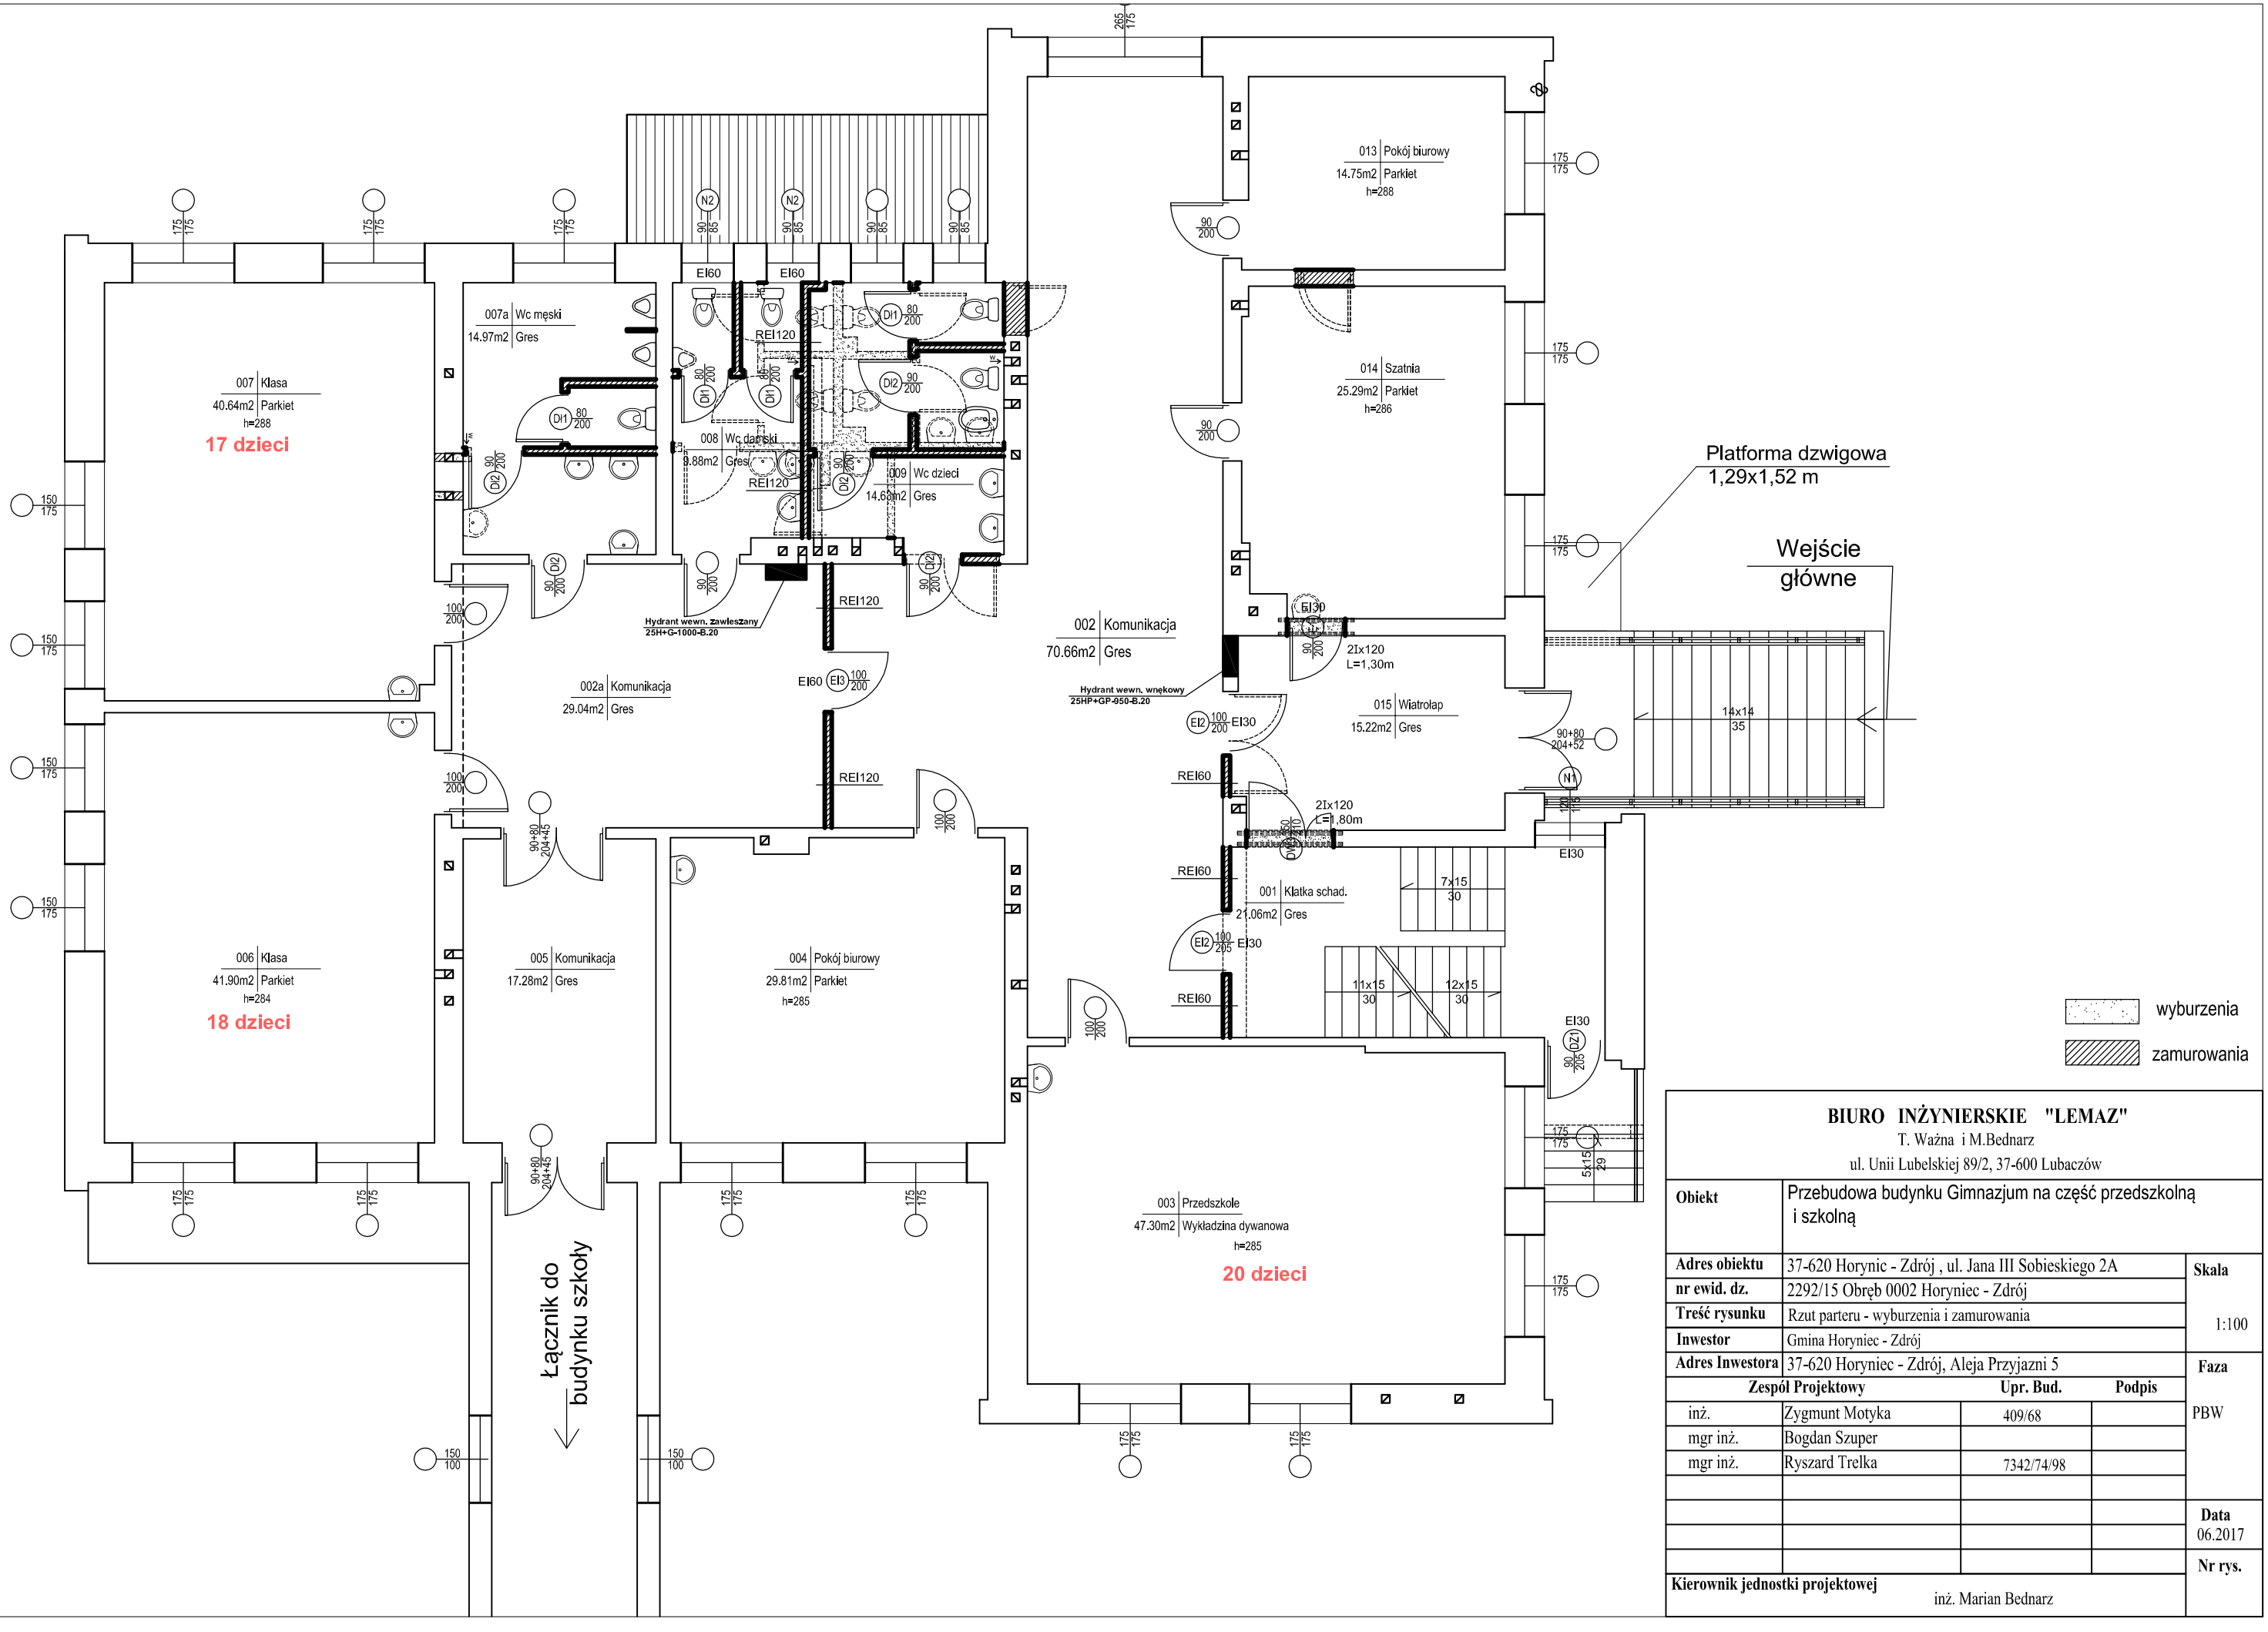

BIURO INŻYNIERSKIE "LEMAZ"
T. Ważna i M.Bednarz
ul. Unii Lubelskiej 89/2, 37-600 Lubaczów

Obiekt	Przebudowa budynku Gimnazjum na część przedszkolną i szkolną		
Adres obiektu	37-620 Horynic - Zdrój , ul. Jana III Sobieskiego 2A		**Skala**
nr ewid. dz.	2292/15 Obręb 0002 Horyniec - Zdrój		1:100
Treść rysunku	Rzut parteru - wyburzenia i zamurowania		
Inwestor	Gmina Horyniec - Zdrój		
Adres Inwestora	37-620 Horyniec - Zdrój, Aleja Przyjazni 5		**Faza**
Zespół Projektowy		**Upr. Bud.**	**Podpis**
inż.	Zygmunt Motyka	409/68	PBW
mgr inż.	Bogdan Szuper		
mgr inż.	Ryszard Trelka	7342/74/98	
			Data 06.2017
			Nr rys.
Kierownik jednostki projektowej	inż. Marian Bednarz		