

PROGNOZA ODDZIAŁYWANIA NA ŚRODOWISKO

MIEJSCOWY PLAN ZAGOSPODAROWANIA PRZESTRZENNEGO
DLA ODCINKA TRASY NAPONOWIETRZNEJ LINII ELEKTROENERGETYCZNEJ WN 110 KV
RELACJI GPZ TOMASZÓW POŁUDNIE - GPZ LUBACZÓW

LEGENDA

OBOWIĄZUJĄCE USTALENIA PLANU

GRANICE TERENU OBJĘTEGO PLANEM
GRANICE ADMINISTRACYJNE GMINY

LINIE ROZGRANICZAJĄCE TERENY O RÓŻNYM PRZEZNACZENIU LUB RÓŻNYCH ZASADACH ZAGOSPODAROWANIA


E - TERENY INFRASTRUKTURY ELEKTROENERGETYCZNEJ
IT - TEREN INFRASTRUKTURY TECHNICZNEJ
R - TERENY GRUNTÓW ROLNYCH
ZL - TERENY GRUNTÓW LEŚNYCH
WS - TEREN WÓD POWIERZCHNIOWYCH
KDP-Z - TEREN DRÓG PUBLICZNYCH KATEGORII POWIATOWEJ KLASY ZBIORCZEJ

NIEPRZEKRACZALNA LINIA ZABUDOWY
LINIA ELEKTROENERGETYCZNA WN110 KV
PAS TECHNOLOGICZNY LINII ELEKTROENERGETYCZNEJ WN110 KV
LINIA ELEKTROENERGETYCZNA SN15 KV
PAS TECHNOLOGICZNY LINII ELEKTROENERGETYCZNEJ SN15 KV
SIĘĆ GAZOWA WYSOKIEGO CIŚNIENIA GW200
STREFA KONTROLOWANA GAZOCIĄGU GW200

ZWYMIAROWANE OGŁĘGOŚCI [m]

USTALENIA WYNIKAJĄCE Z PRZEPISÓW ODRĘBNYCH

POŁUDNIOWOROZTOCZAŃSKI PARK KRAJOBRAZOWY
OBSZAR OCHRONY PTAKÓW NATURA 2000 - ROZTOCZE PLB 060012
ROZTOCZAŃSKI OBSZAR CHRONIONEGO KRAJOBRAZU

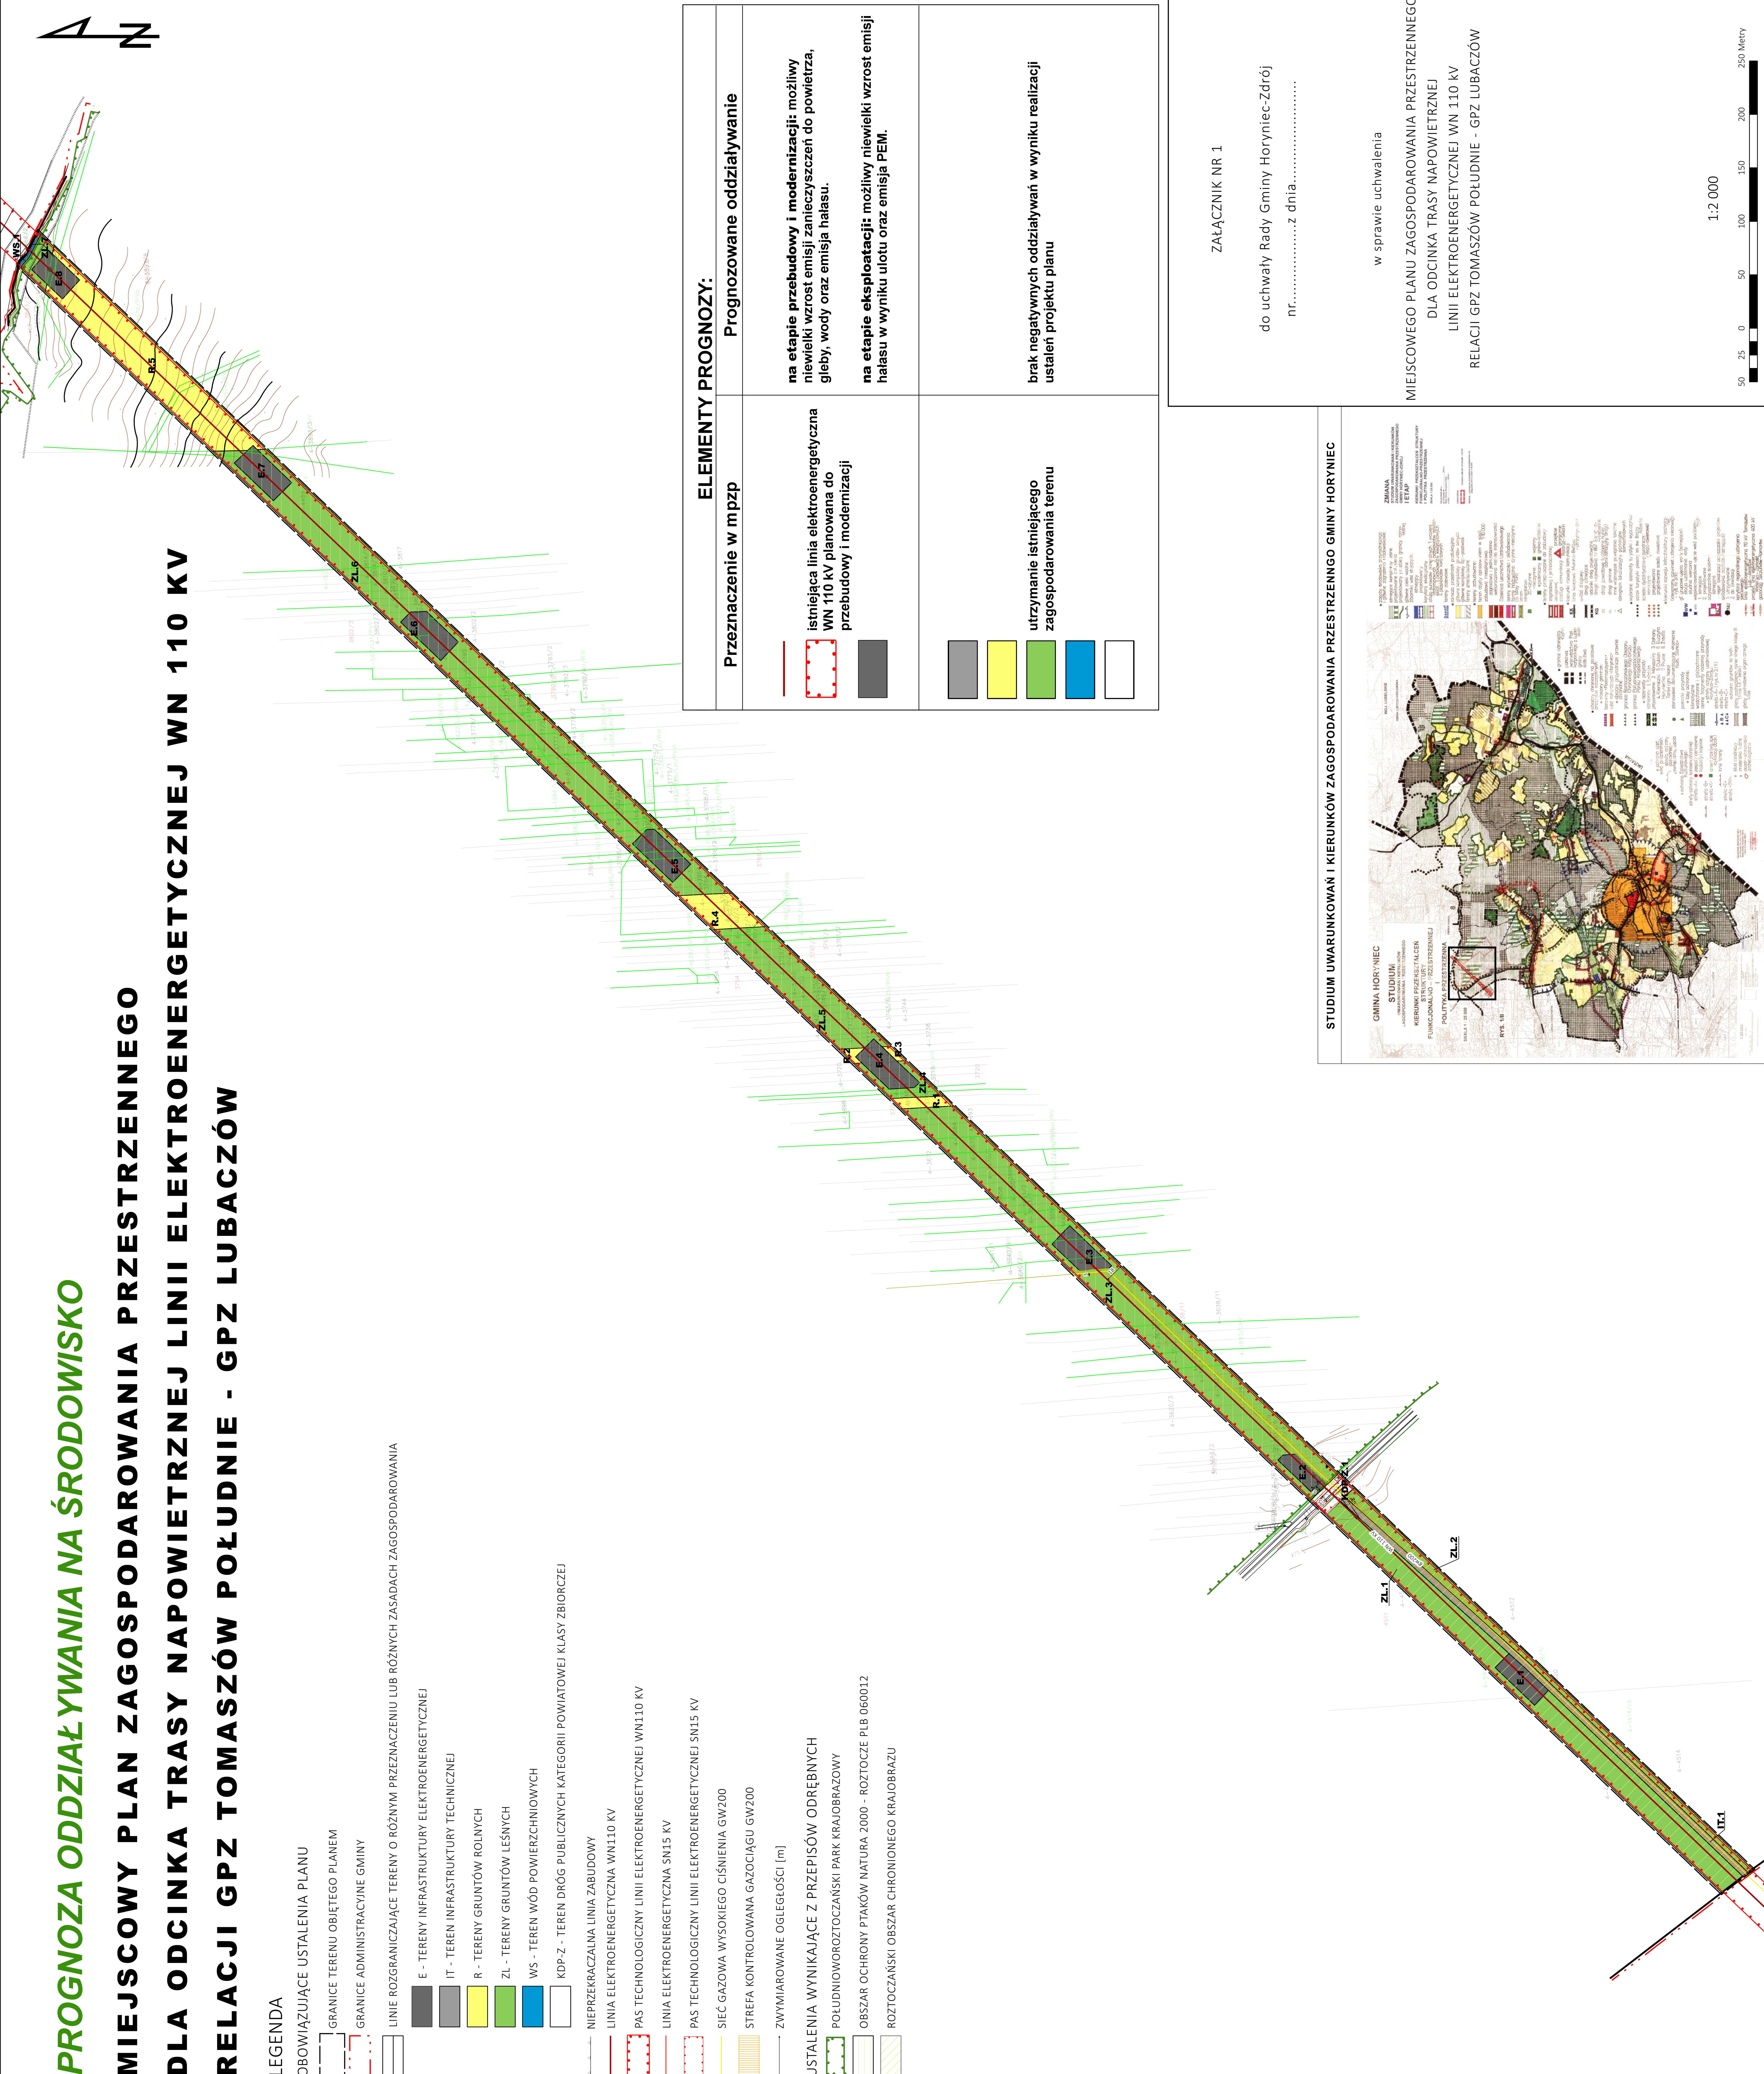

ELEMENTY PROGNOZY:	
Przeznaczenie w mpzp	Prognozowane oddziaływanie
istniejąca linia elektroenergetyczna WN 110 kV planowana do przebudowy i modernizacji	na etapie przebudowy i modernizacji: możliwy niewielki wzrost emisji zanieczyszczeń do powietrza, gleby, wody oraz emisja hałasu. na etapie eksploatacji: możliwy niewielki wzrost emisji hałasu w wyniku ulotu oraz emisja PEM.
utrzymanie istniejącego zagospodarowania terenu	brak negatywnych oddziaływań w wyniku realizacji ustaleń projektu planu


Załącznik nr 1

do uchwały Rady Gminy Horyniec-Zdrój
nr.....z dnia.....

w sprawie uchwalenia

MIEJSCOWEGO PLANU ZAGOSPODAROWANIA PRZESTRZENNEGO
DLA ODCINKA TRASY NAPONOWIETRZNEJ
LINII ELEKTROENERGETYCZNEJ WN 110 KV
RELACJI GPZ TOMASZÓW POŁUDNIE - GPZ LUBACZÓW

STUDYUM UWARUNKOWAŃ I KIERUNKÓW ZAGOSPODAROWANIA PRZESTRZENNEGO GMINY HORYNIEC

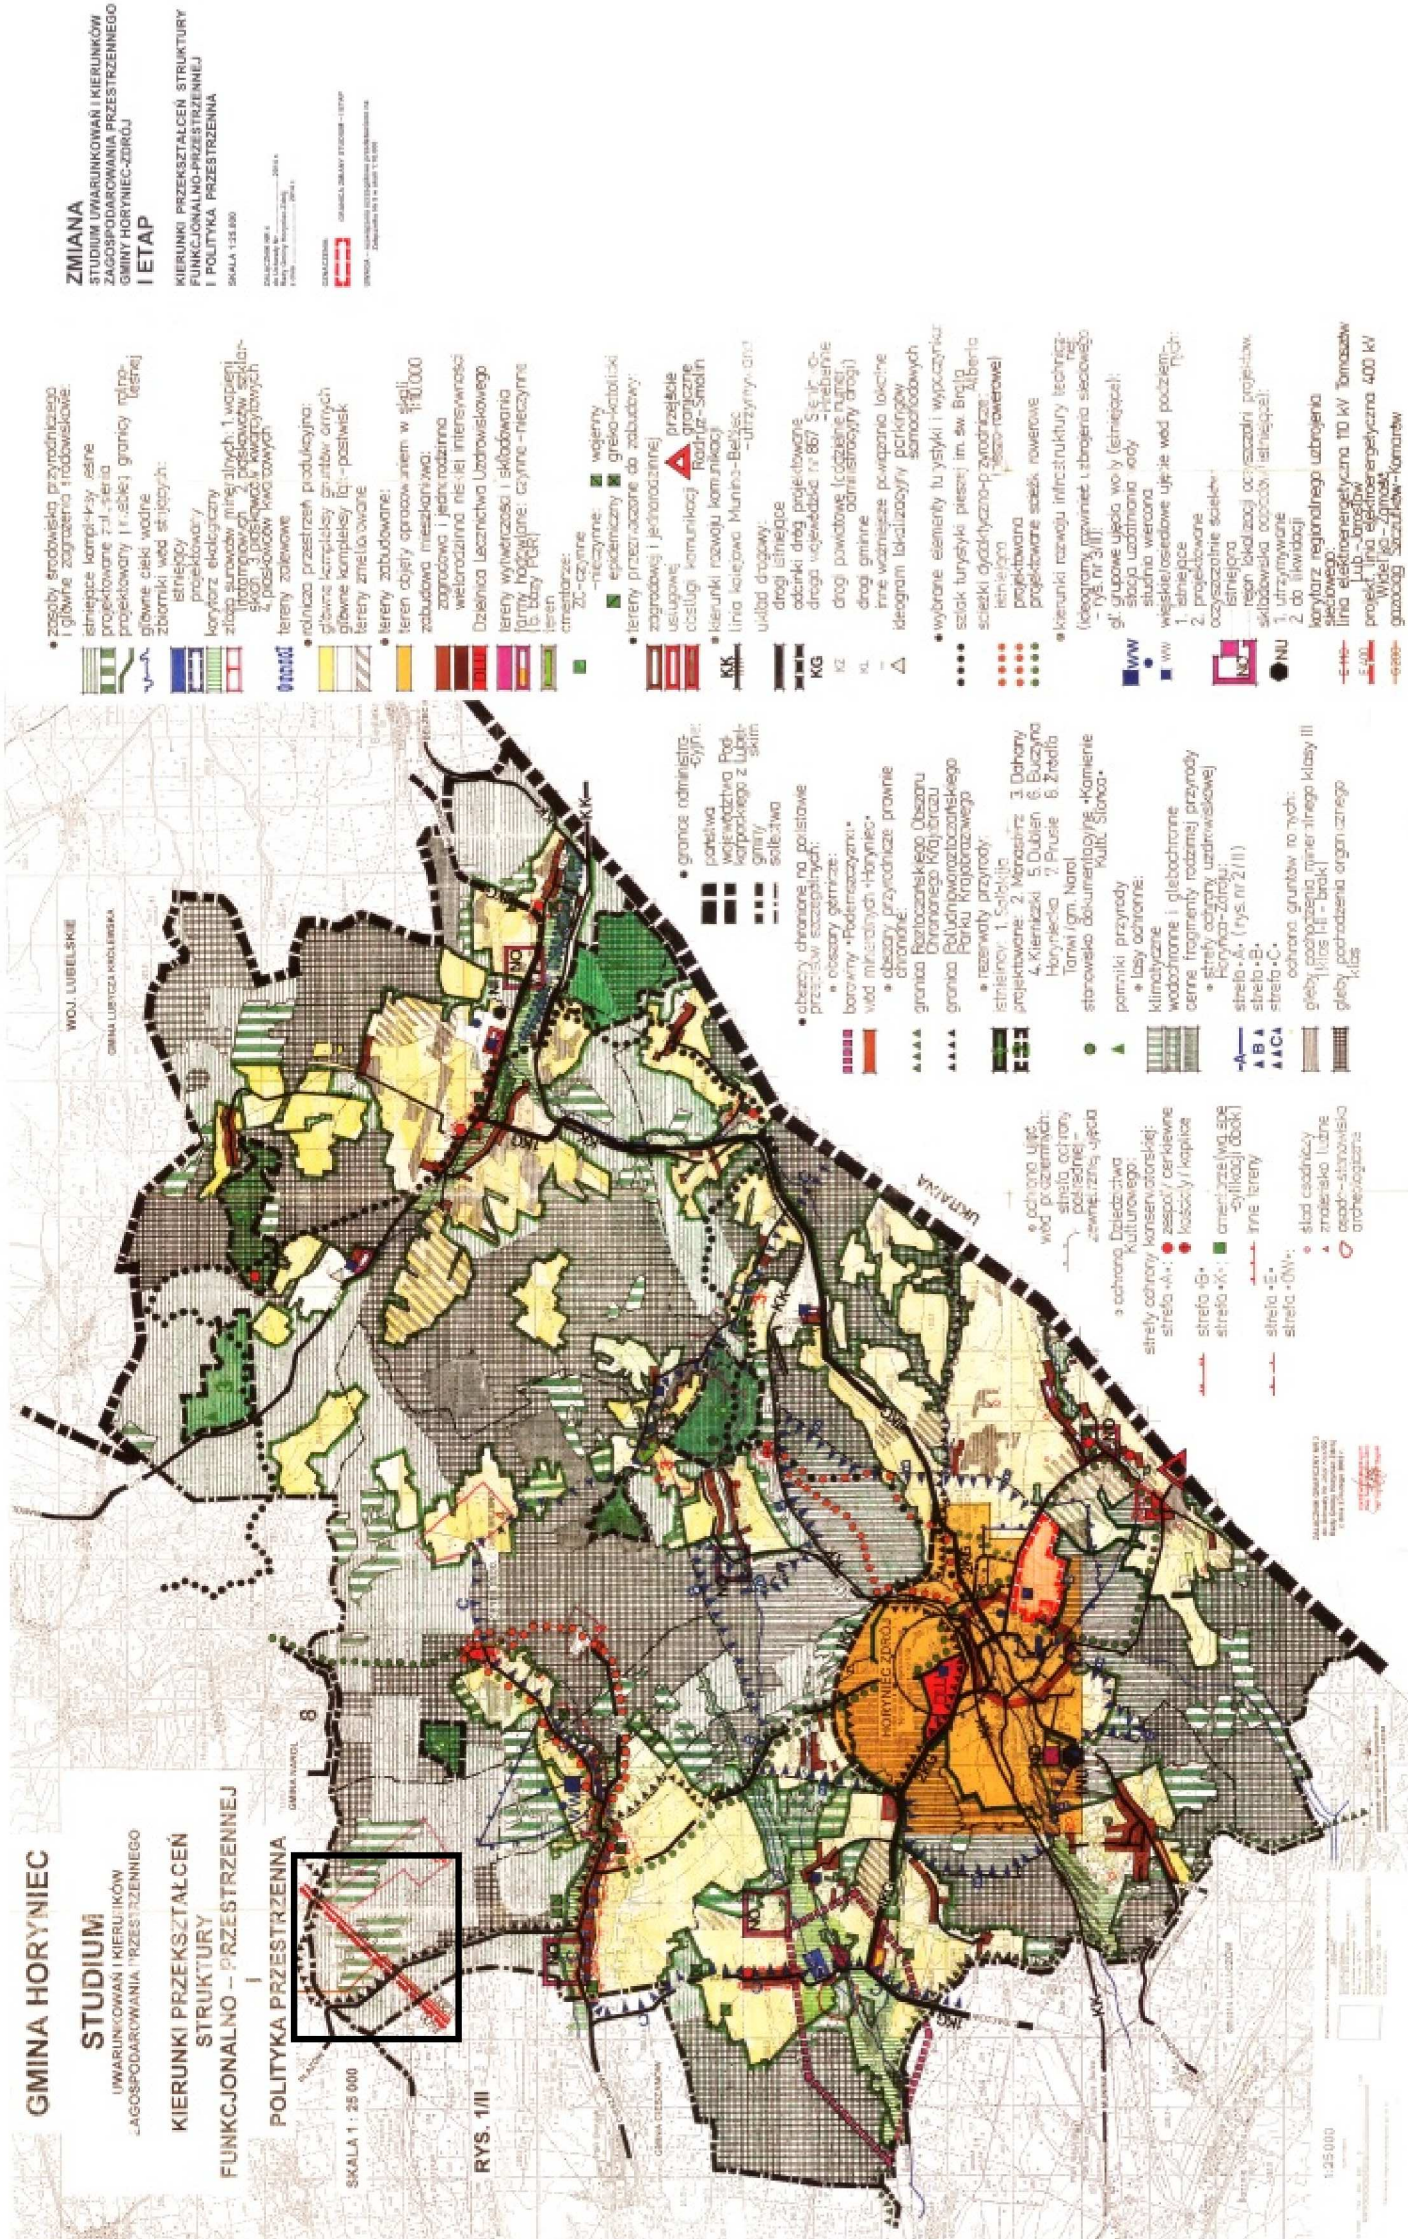

1:2 000

50 25 0 50 100 150 200 250 Metry