

GMINA HORYNIEC


STUDIUM

UWARUNKOWAŃ I KIERUNKÓW
ZAGOSPODAROWANIA PRZESTRZENNEGO

KIERUNKI ROZWOJU
INFRASTRUKTURY TECHNICZNEJ

SKALA 1 : 25 000

RYS. 3/II

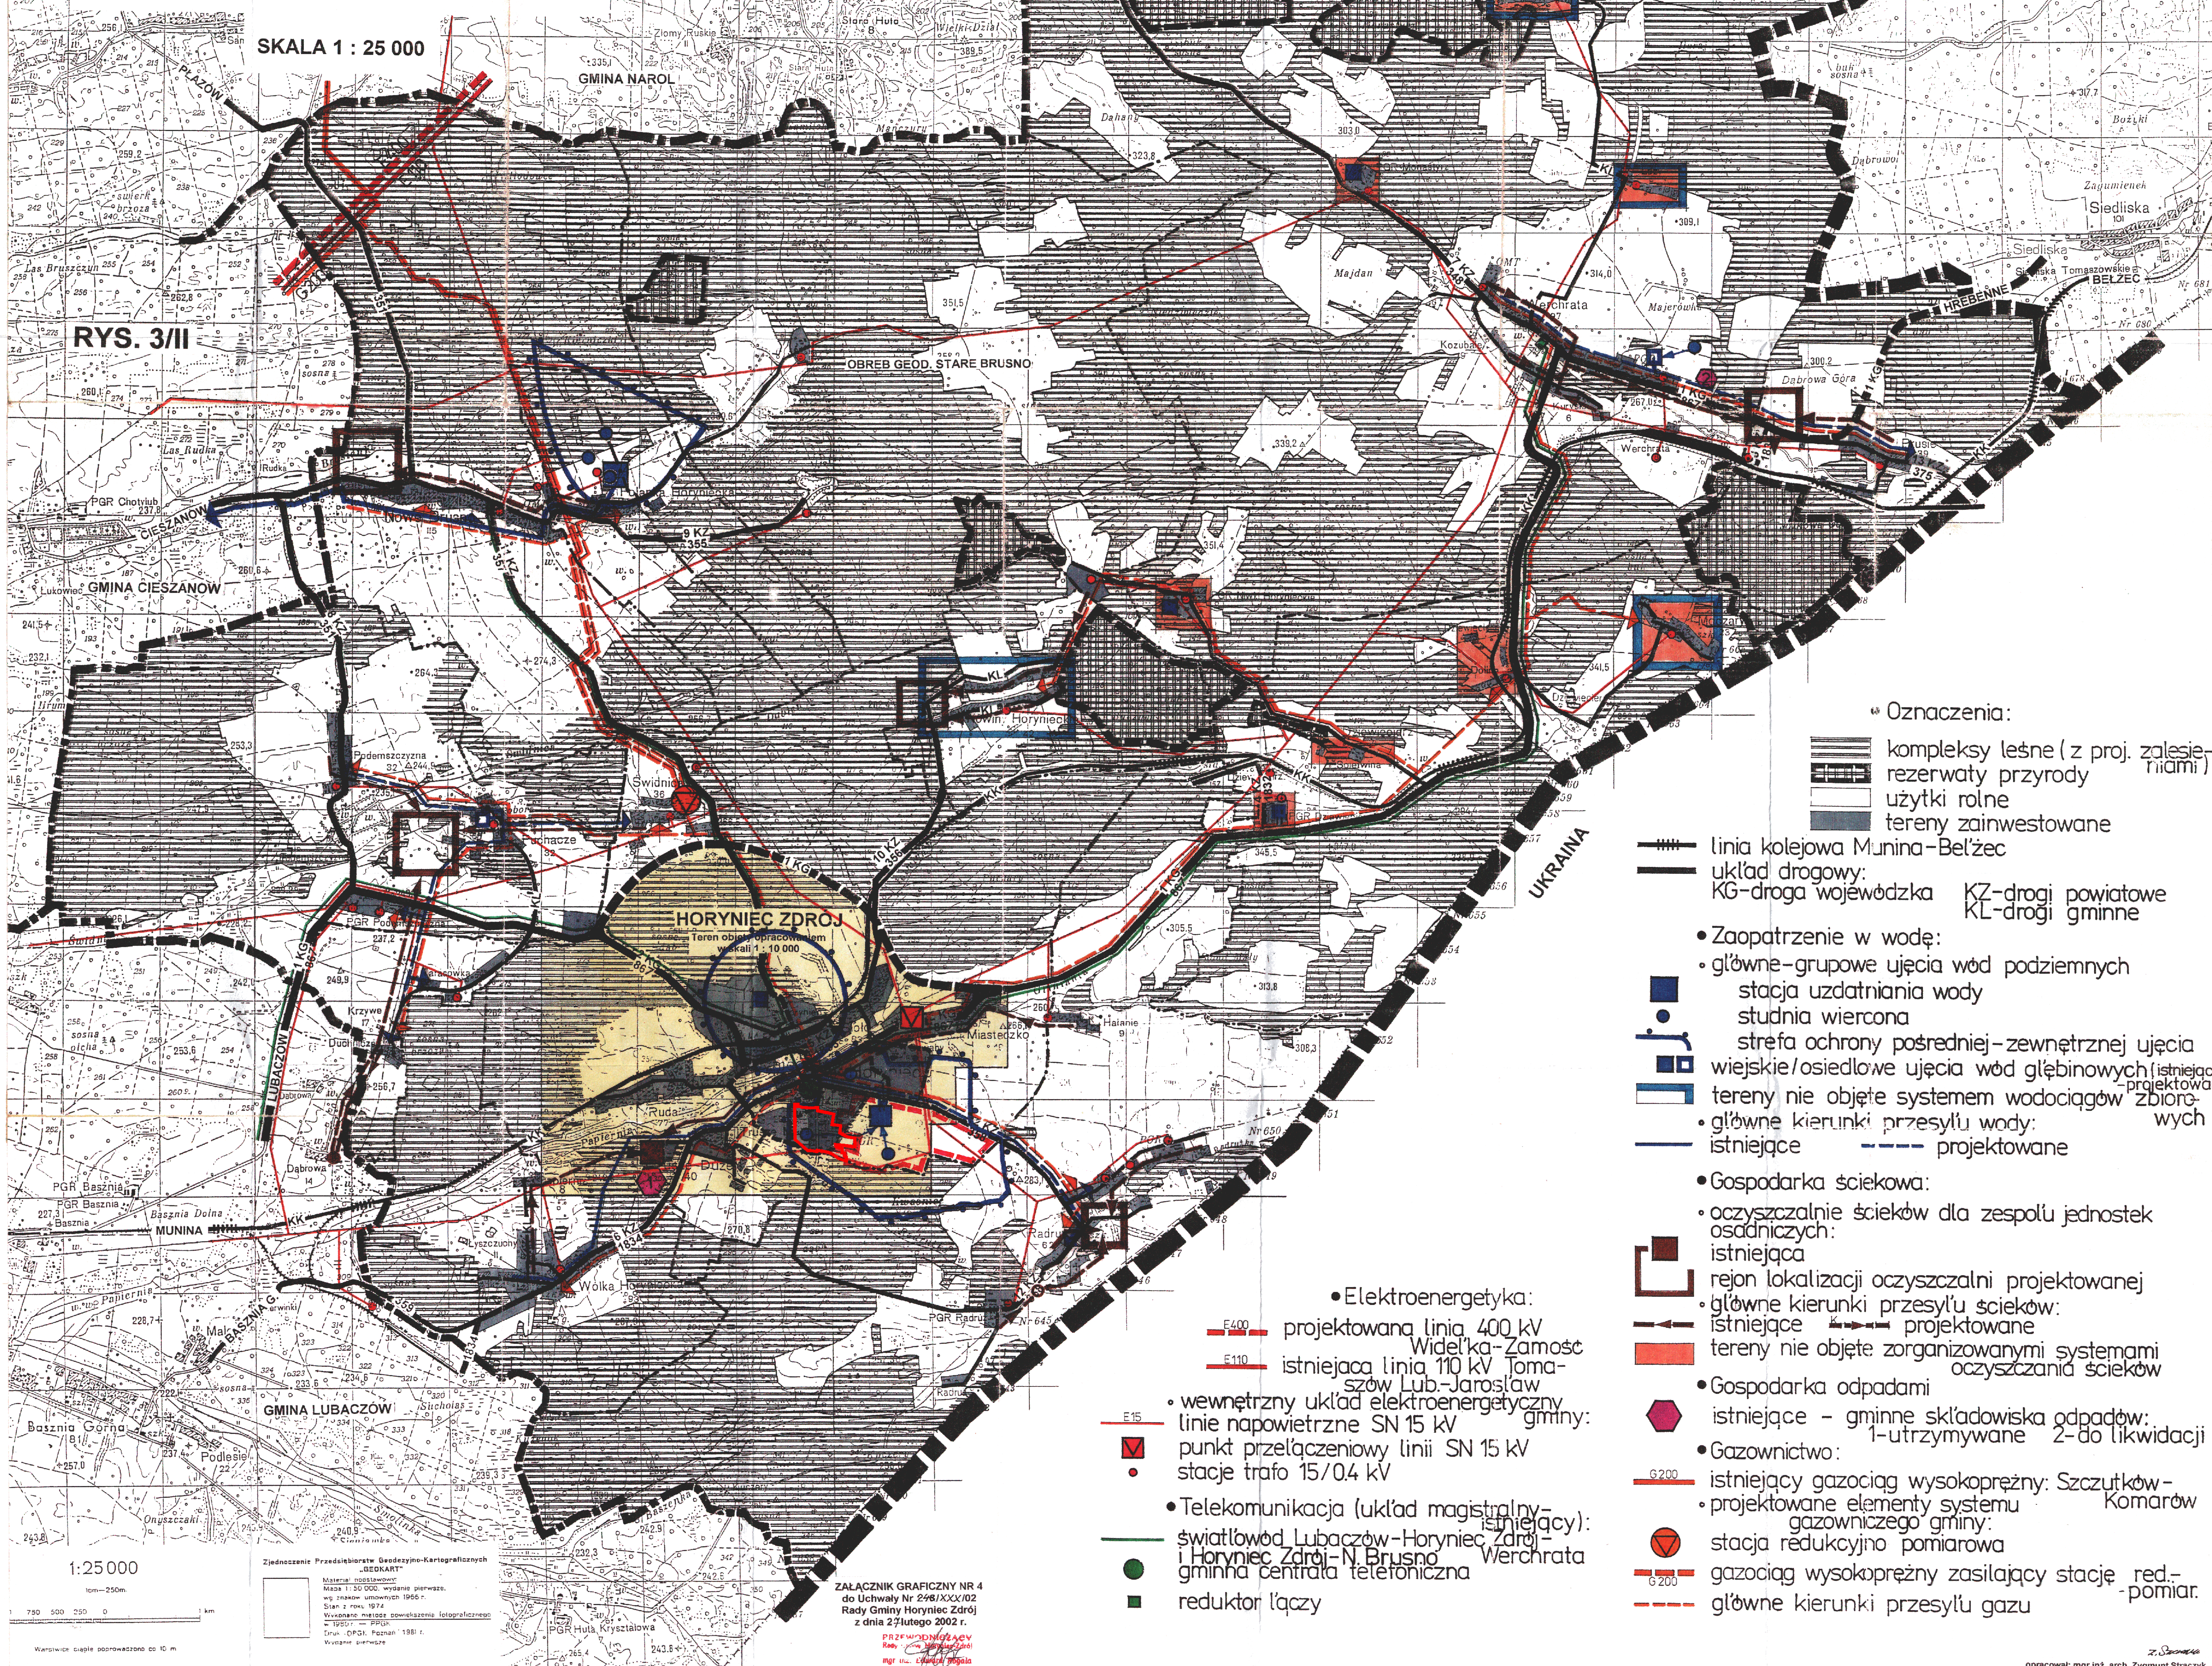

ZALĄCZNIK GRAFICZNY NR 4
do Uchwały Nr 296/XXX/02
Rady Gminy Horyniec-Zdrój
z dnia 27 lutego 2002 r.

WOJ. LUBELSKIE

GMINA LUBYCZA KROLEWSKA

GMINA NAROL

GMINA CIESZANOW

HORYNIEC ZDRÓJ

GMINA LUBACZÓW

UKRAINA

* Oznaczenia:

- kompleksy leśne (z proj. zalesieniami)
- rezerваты przyrody
- użytki rolne
- tereny zainwestowane

- linia kolejowa Munina-Belzec
- układ drogowy:
 - KG-droga wojewódzka
 - KL-drogi gminne

- Zaopatrzenie w wodę:
 - główne-grupowe ujęcia wód podziemnych
 - stacja uzdatniania wody
 - studnia wiercona
 - strefa ochrony pośredniej-zewnętrznej ujęcia
 - wiejskie/osiedlowe ujęcia wód głębinowych (istniejące-projektowane)
 - tereny nie objęte systemem wodociągów zbiorczych
 - główne kierunki przesyłu wody:
 - istniejące
 - projektowane

- Gospodarka ściekowa:
 - oczyszczalnia ścieków dla zespołu jednostek osadniczych:
 - istniejąca
 - rejon lokalizacji oczyszczalni projektowanej
 - główne kierunki przesyłu ścieków:
 - istniejące
 - projektowane
 - tereny nie objęte zorganizowanymi systemami oczyszczania ścieków

- Gospodarka odpadami
 - istniejące - gminne składowiska odpadów:
 - 1-utrzymywane
 - 2-do likwidacji
- Gazownictwo:
 - istniejący gazociąg wysokoprężny: Szczutków-Komarów
 - projektowane elementy systemu gazowniczego gminy:
 - stacja redukcyjno pomiarowa
 - gazociąg wysokoprężny zasilający stację redukcyjno-pomiar.
 - główne kierunki przesyłu gazu

• Elektroenergetyka:

- projektowana linia 400 kV Widelka-Zamość
- istniejąca linia 110 kV Tomaszów Lub.-Jarosław

• wewnętrzny układ elektroenergetyczny gminy:

- linie napowietrzne SN 15 kV
- punkt przełączeniowy linii SN 15 kV
- stacje trafo 15/04 kV

• Telekomunikacja (układ magistralny-istniejący):

- światłowód Lubaczów-Horyniec-Zdrój
- światłowód Horyniec-Zdrój-N.Brusno
- gminna centrala telefoniczna
- reduktor łączący

ZMIANA

STUDIUM UWARUNKOWAŃ I KIERUNKÓW
ZAGOSPODAROWANIA PRZESTRZENNEGO
GMINY HORYNIEC-ZDRÓJ
I ETAP

KIERUNKI ROZWOJU
INFRASTRUKTURY TECHNICZNEJ

SKALA 1:25.000

ZALĄCZNIK NR 6
do Uchwały Nr 1253/2014 r.
Rady Gminy Horyniec-Zdrój
z dnia 18 marca 2014 r.

OZNACZENIA:



GRANICA ZMIANY STUDIUM - I ETAP

ZMIANA NR 1/2021

Studium uwarunkowań i kierunków
zagospodarowania przestrzennego
Gminy Horyniec - Zdrój

KIERUNKI ROZWOJU
INFRASTRUKTURY TECHNICZNEJ
Skala 1:25000

Załącznik Nr 6
do Uchwały Nr LI.449.2023
Rady Gminy Horyniec - Zdrój
z dn., 30 marca 2023 r.

OZNACZENIA:

— - granica zmiany studium Nr 1/2021

UWAGA

Rozwiązania szczegółowe przedstawiono na
załączniku nr 8 w skali 1:10.000