


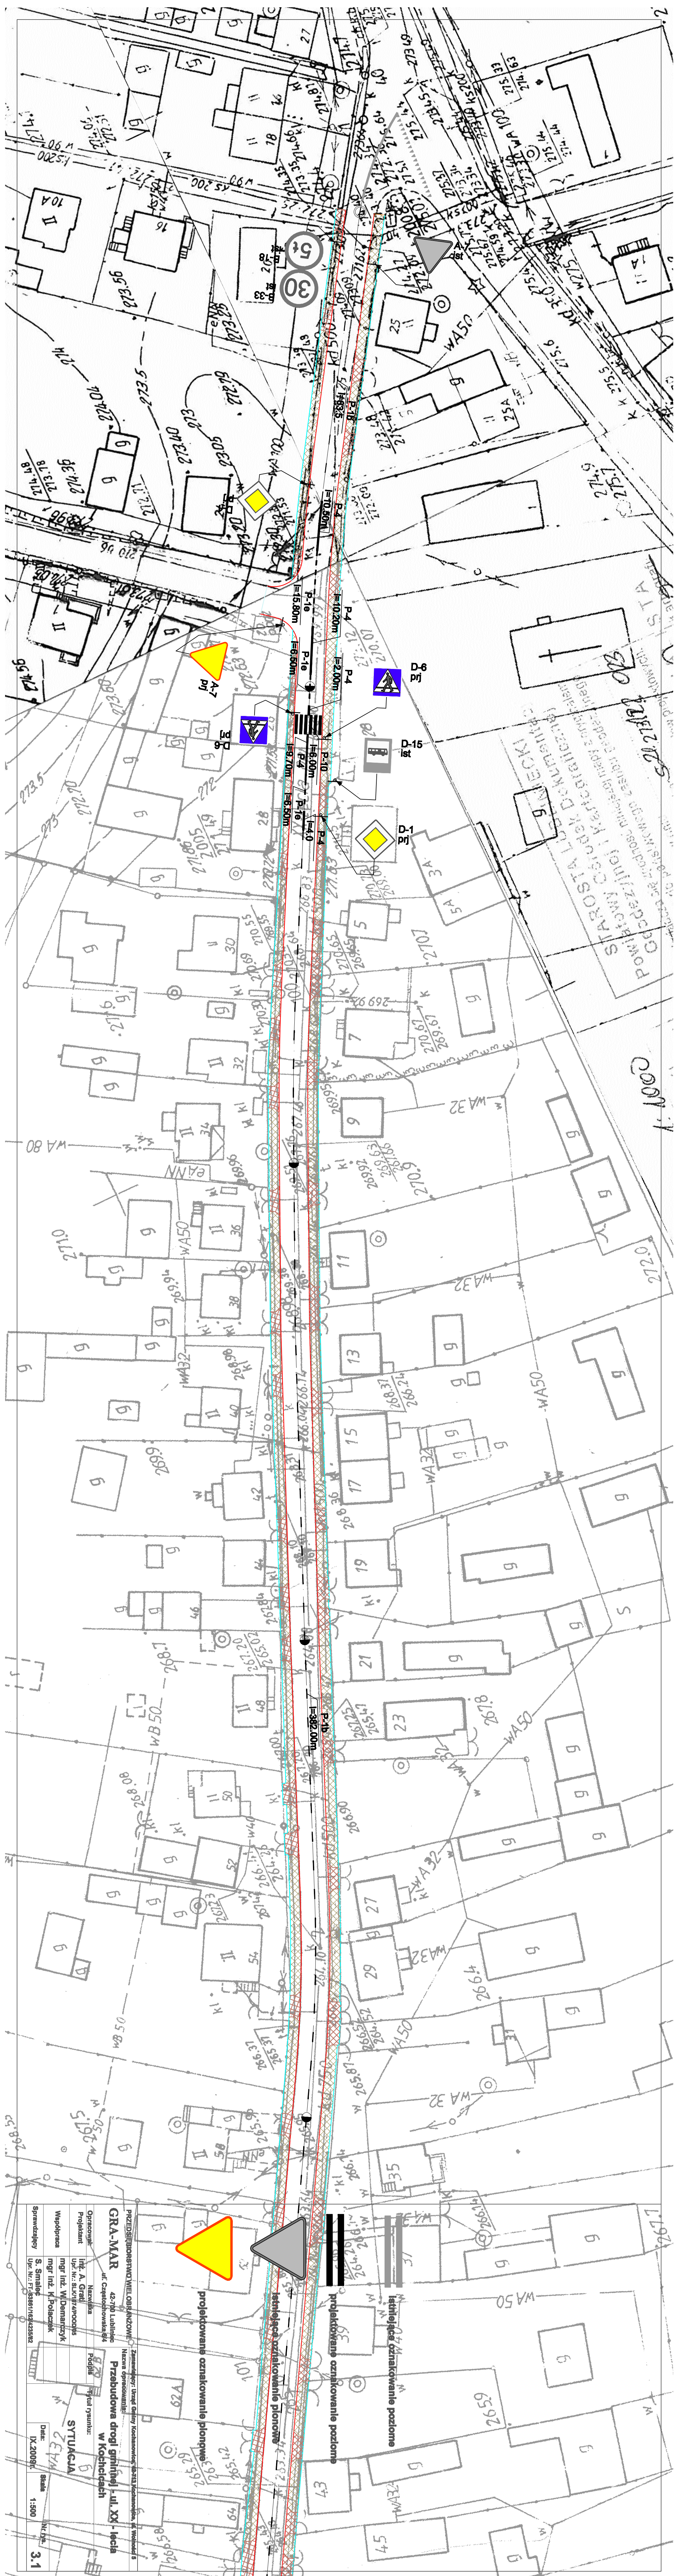

PRZEDSIĘWZIENIE: WIELKOŚĆ: ZAKRES:
GRA-MAR
 42-70 Lublinit
 ul. Cieszkowska 8/4

Nazwa opracowania:
Przebudowa drogi gminnej - ul. XX - lecia
w Kończycach

Opracował:	Int. A. Gaziak	Podpis:	
Projektant:	Upr. Nr.: SUCR/4/POCONS	Tytuł rysunku:	
Współpraca:	mjr inż. W. Wdemańczyk mjr inż. M. Poliszczak		
Sprawdził:	S. Smalek		
Upr. Nr.:	PI-0388/VI/02/23/002	Data:	IX.2009r.
		Skala:	1:500
		Int. Nr.:	3.