


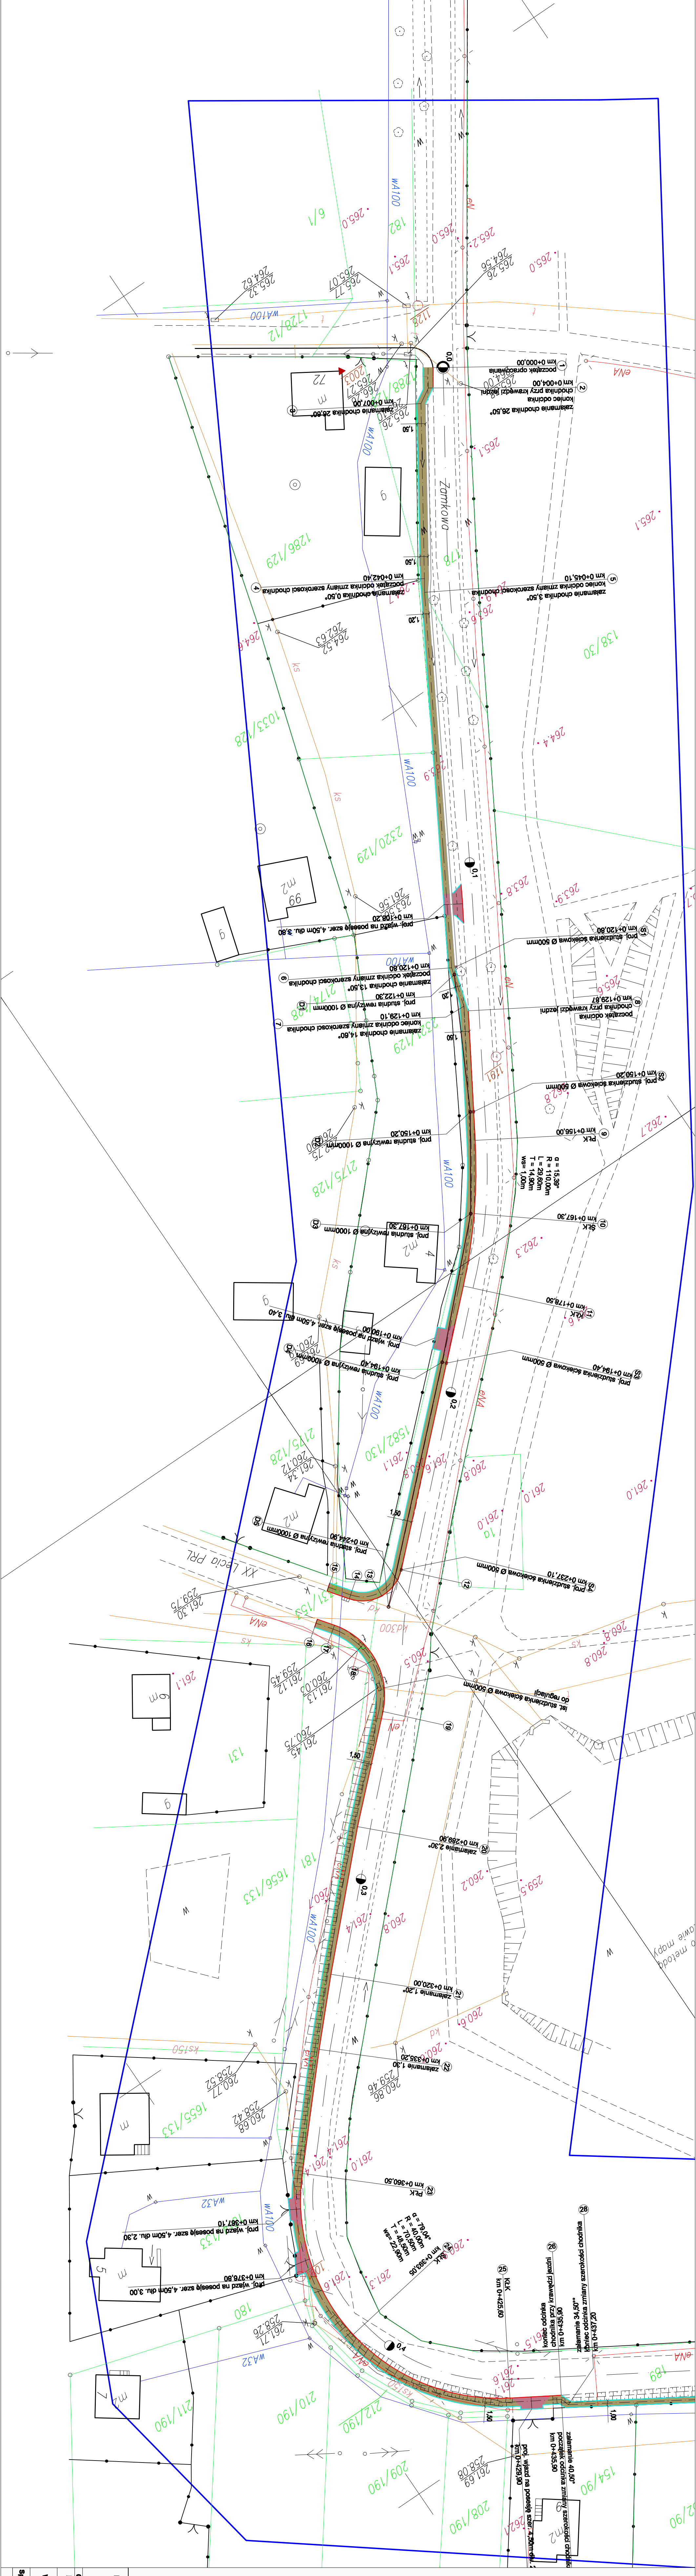

PRZEDSIĘWSTWO WIELOBRAZOWE GRA-MAR 42-700 Lubliniec ul. Częstochowska 6/4		Zamawiający: Urząd Gminy Koczanówka, 42-713 Koczanówka Wielka 5 Nadaje opracowanie: Budowa chodnika przy drodze powiatowej - ul. Zamkowa w Kocicicach	
Opracował: Projektant: Współpracownik: Sprawdził:	Nawłaska Inż. A. Graff mgr inż. W. Demarczyk S. Smolec	Typu planu: SYTUACJA	
Data: IX.2009r.		Skala: 1:500	Nr rys. 2.1