


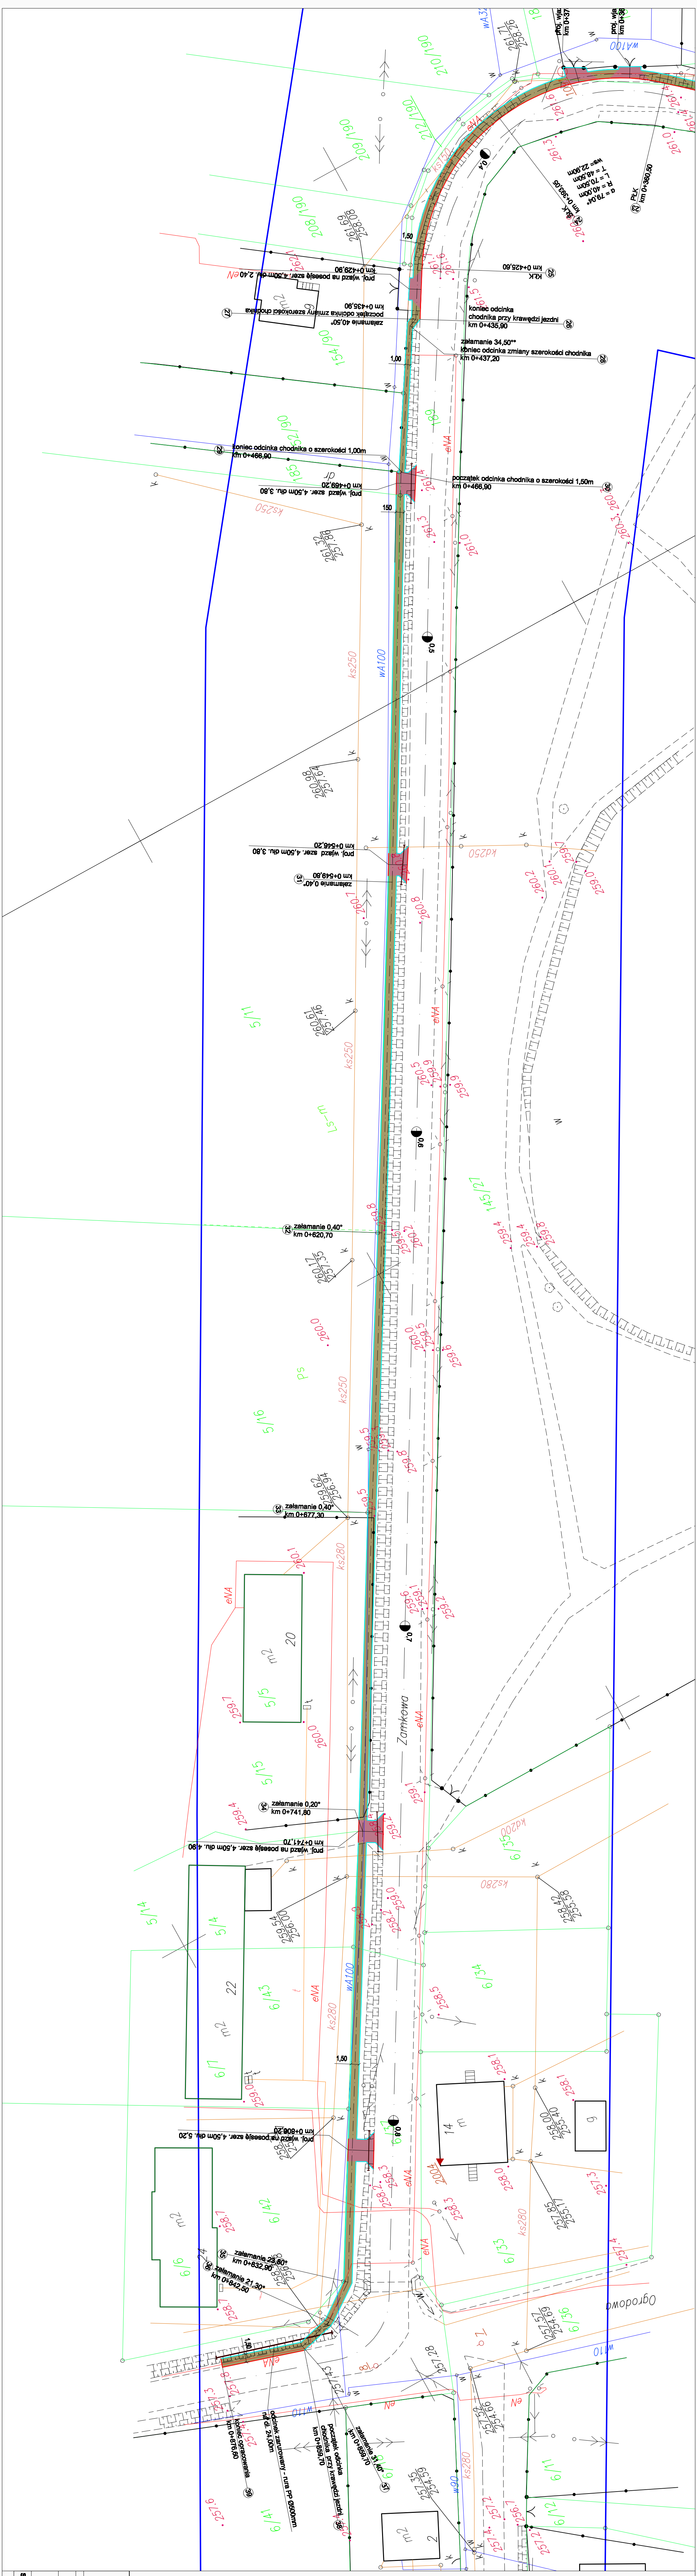

PRZEDSIĘWSTWO WIELOBRAZOWE GRA-MAR 42-700 Lubliniec ul. Częstochowska 6/4		Zamawiający: Urząd Gminy Kochanówka, 42-713 Kochanówka Wolności 5 Nadzór: opracowanie: Budowa chodnika przy drodze powiatowej - ul. Zamkowa w Kochanówce	
Opracował: Projektant: Współpracownik: Sprawdził:	Nazwisko: Imię i nazwisko: mgr inż. W. Demarczyk mgr inż. K. Polaczek S. Smolec	Podpis: Tytuł p. inż.: SYTUACJA	
Data: IX.2009r.		Skala: 1:500	Nr rys.: 2.2