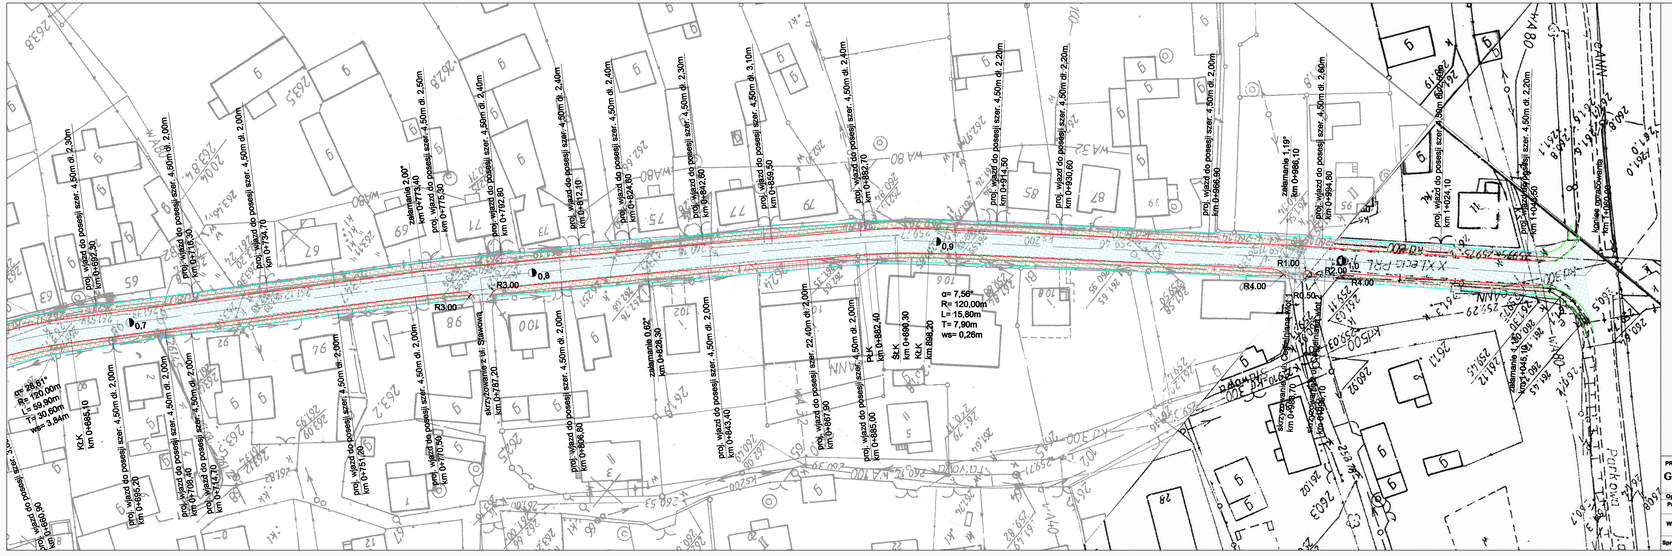
projektowane elementy chodnika z opracowania dotyczącego budowy chodnika w ul. Zamkowej
projektowana oś jezdni
projektowane obrzeże betonowe
projektowany krawężnik betonowy
projektowana nawierzchnia wjazdu
projektowana nawierzchnia chodnika
projektowana nawierzchnia jezdni
R= 28,51°
R= 120,00m
L= 59,90m
T= 30,60m
ws= 3,84m
KLK
km 0+685,10
α= 7,56°
R= 120,00m
L= 15,80m
T= 7,90m
ws= 0,26m
KLK
km 0+884,20
PLK
km 0+882,40
km 0+885,00
R=3,00
R=1,00
R=4,00
R=2,00
R=0,50
0,7
0,8
0,9
RADOMSKA
XXLECIA PRL
zatamowanie 0,52°
km 0+828,30
zatamowanie 2,00°
km 0+773,40
zatamowanie 1,19°
km 0+866,10
zatamowanie 1,45°
km 0+945,30
