


SYRENA
STRAŻACKA do demontażu i ponownego
montażu

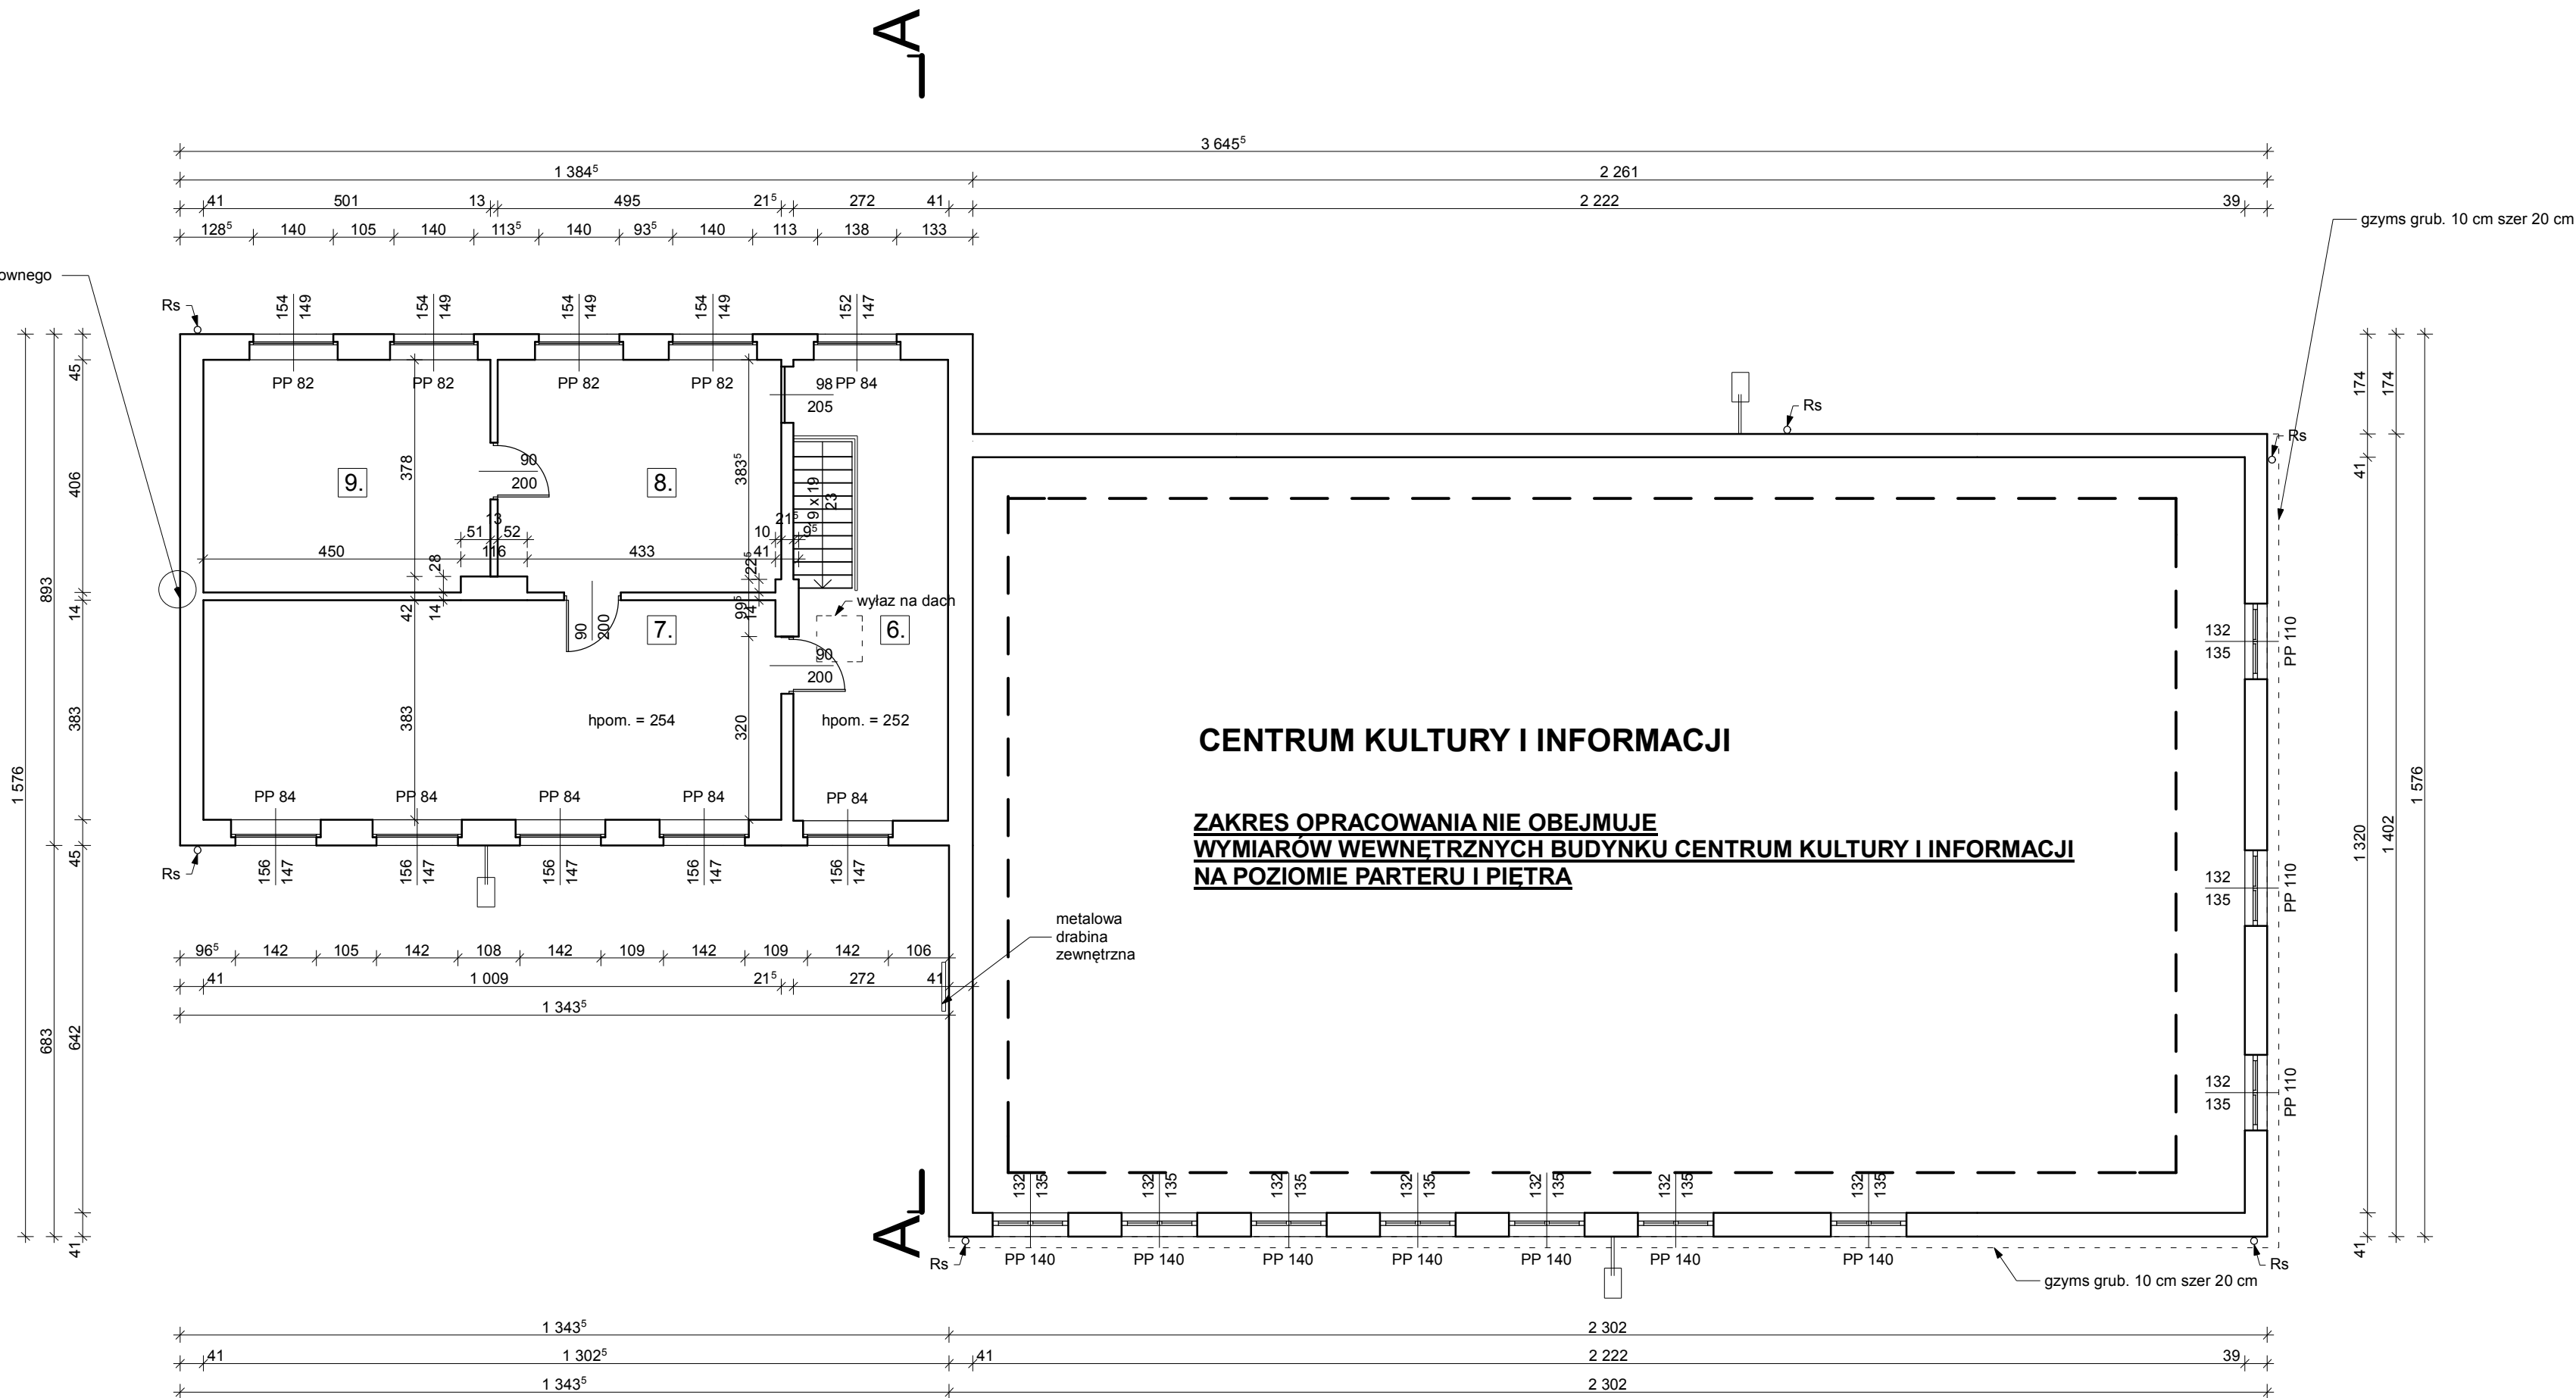

**ZESTAWIENIE POWIERZCHNI POMIESZCZEŃ
PRZEZNACZONYCH DO REMONTU I PRZEBUDOWY
PIĘTRO:**

6	HALL
21,89 m2	PLYTKI PCV
7	SALA NR 1
38,75 m2	PLYTKI PCV
8	SALA NR 2
19,95 m2	PLYTKI PCV
9	MAGAZYN MUNDURÓW
20,20 m2	PLYTKI PCV

RZUT PIĘTRA - stan istniejący

HAUSBUD		sp. z o.o. 42-286 KOSZECIN ul. LIGONIA 21 NIP: 575 180 54 22 TEL. 603 678 060		
Temat :		Projekt budowlany - rozbudowy i prac remontowych związanych z dociepleniem budynku Gminnego Centrum Kultury i Informacji w Kochanowicach RZUT PIĘTRA - stan istniejący		
Nazwa i adres objektu budowlanego		GMINNE CENTRUM KULTURY i INFORMACJI KOCHANOWICE dz. nr 598/61 i 599/61		
Inwestor :		Urząd Gminy Kochanowice		
	Imię i nazwisko	Specjalność	Nr upr. budowlanych	Podpis
Projektował :	arch. G. Zupok	architektura	UAN-VIII-84861/3/89	
Opracował :	arch. D. Lerche	architektura		
FAZA		SKALA	DATA	RYS. NR 3
PROJ.BUD.		1 : 100	03. 2010r.	