


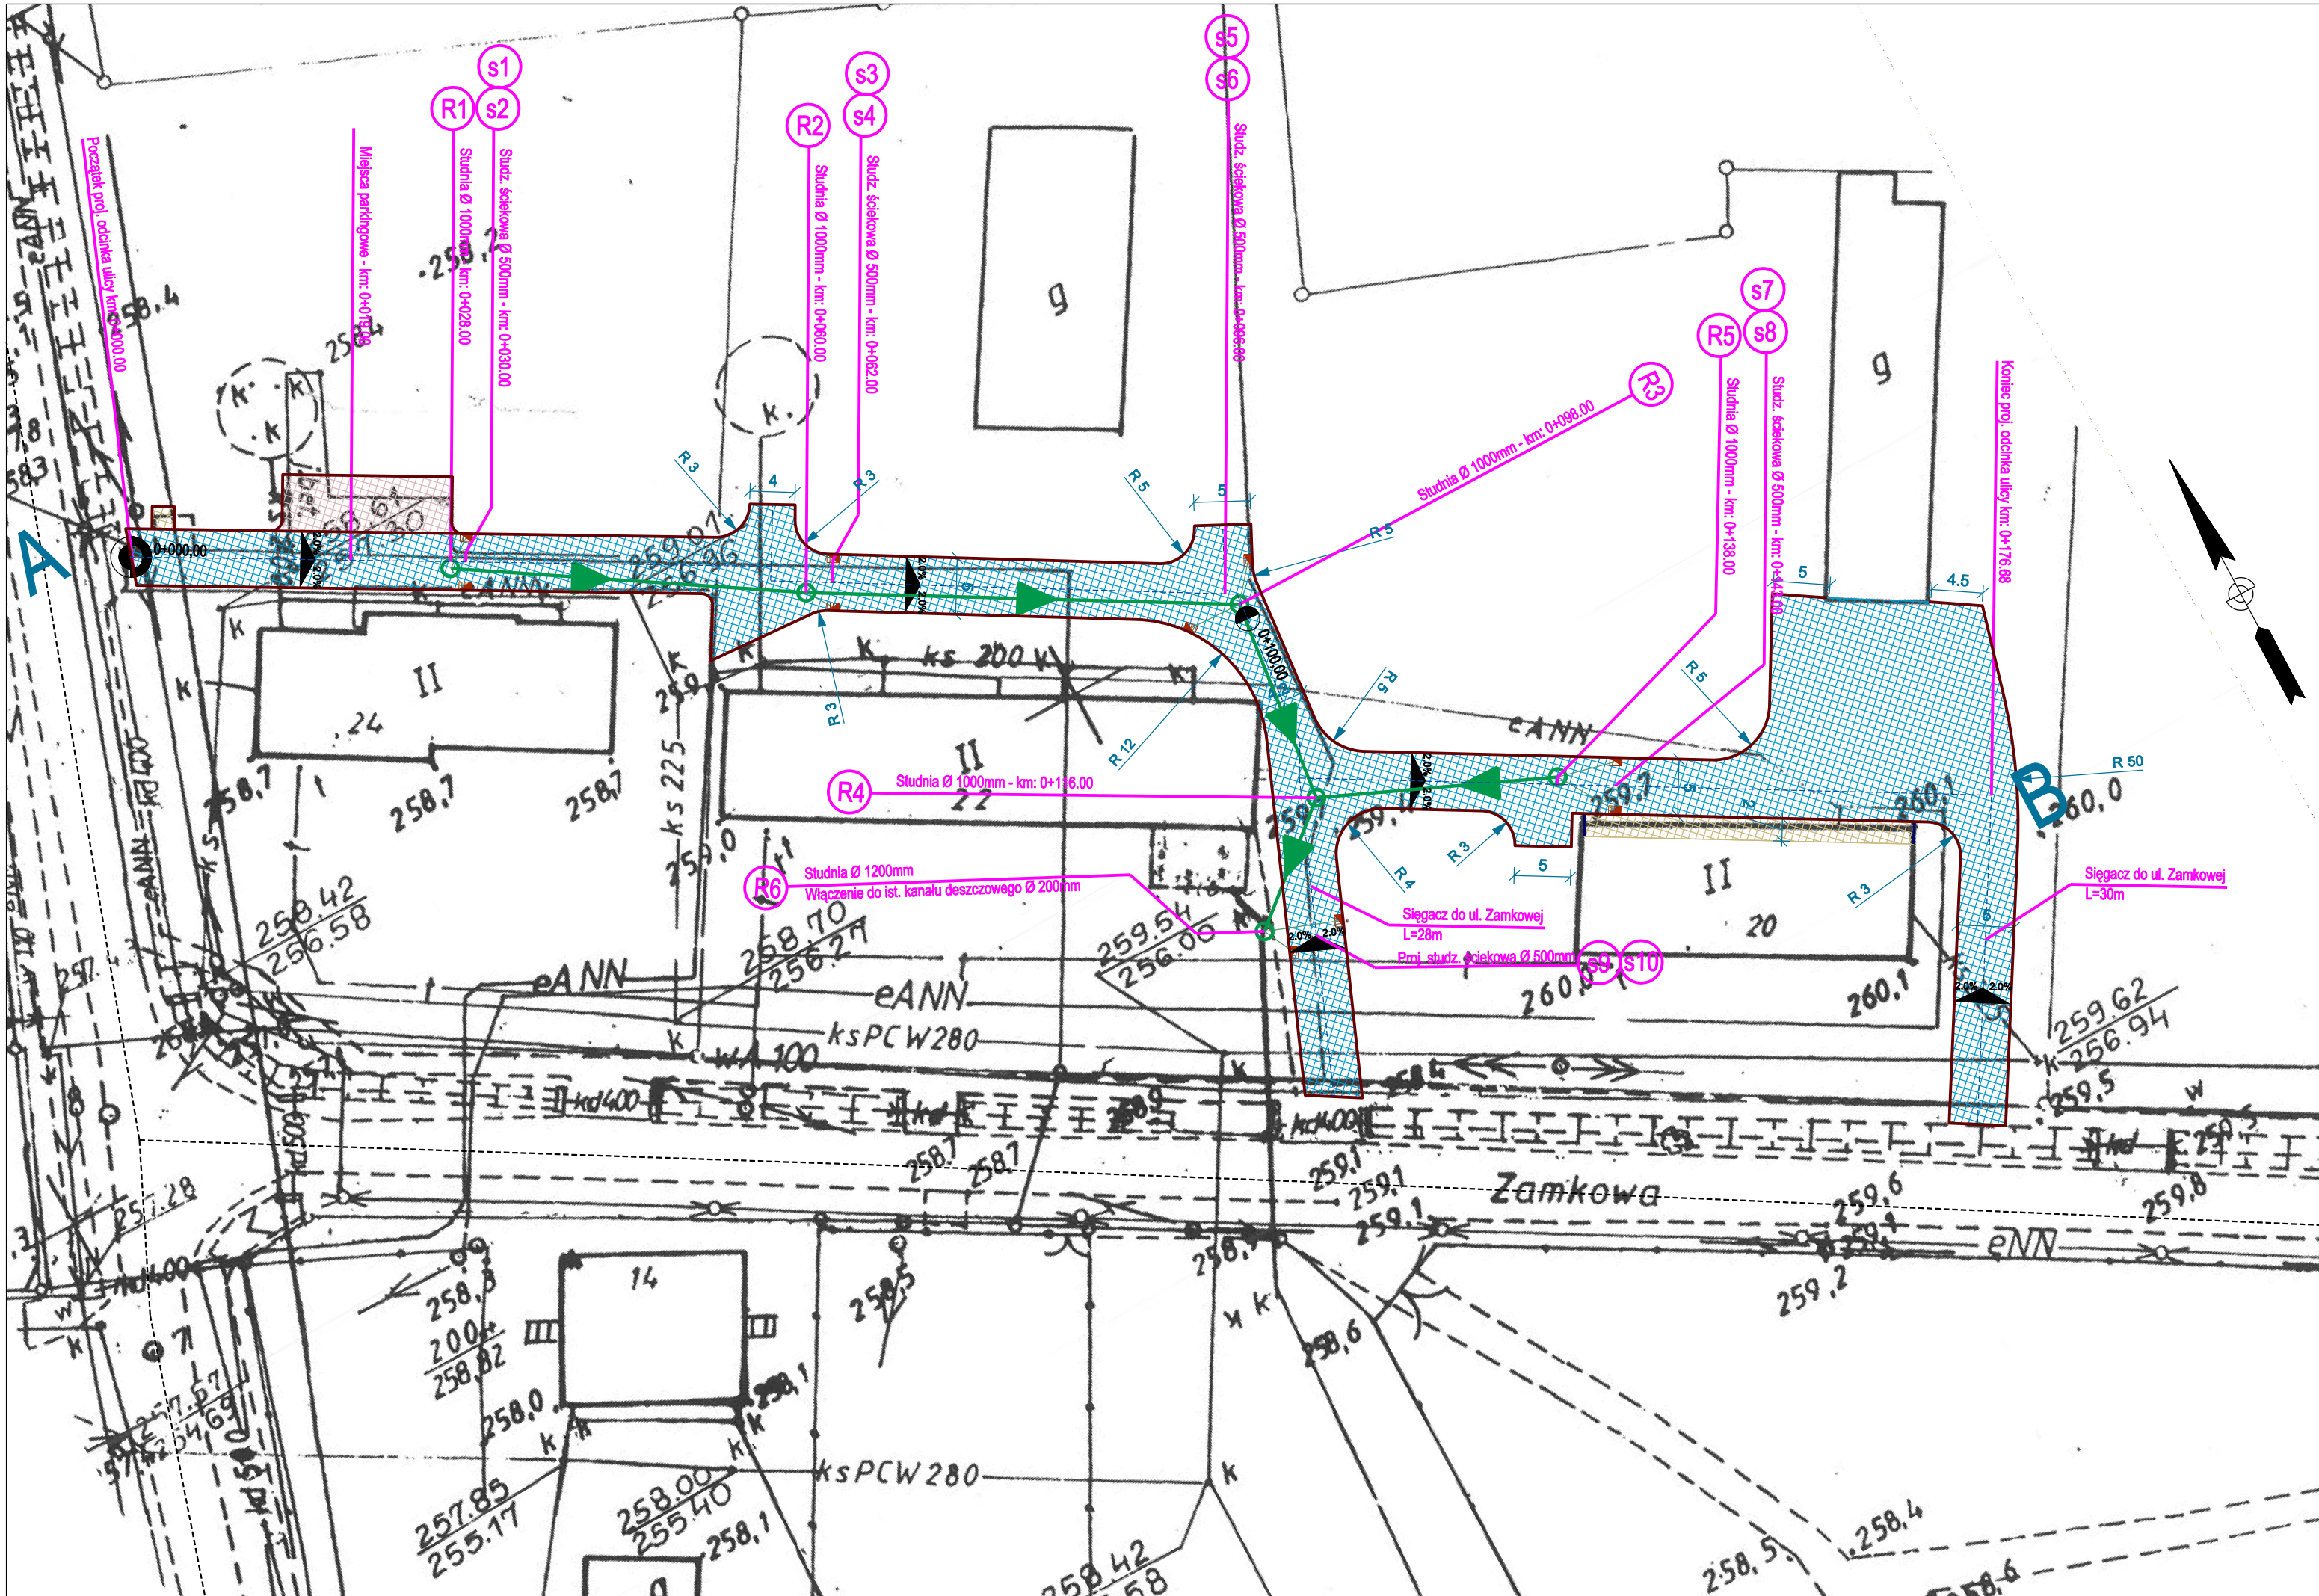

LEGENDA

- proj. oś
- proj. krawężnik betonowy
- proj. obrzeże betonowe
- kanalizacja deszczowa Ø 200mm
- przykanaliki Ø 160mm
- studz. ściekowa Ø 500mm typu przykrawężnikowego
- proj. jezdnia
- proj. chodnik
- proj. miejsca postojowe

 GRAMAR Sp. z o.o. ul. Chłopska 15 42-700 Lubliniec		Zamawiający: Gmina Kochanowice ul. Wolności 5, 42-713 Kochanowice	
Opracował: Nazwiska		Nazwa opracowania:	
Projektant		inż. A. Grati	
Współpraca		mgr inż. P. Respondek	
Sprawdzający		S. Smalec	
NIP: 575-188-53-32 REGON: 243102850		Remont nawierzchni dróg wewnętrznych osiedlowych w Kocholcach przy ul. Zamkowej	
Tytuł rysunku:		PLAN SYTUACYJNY	
Data: IV.2015r.		Skala 1:500	Nr rys. 2