


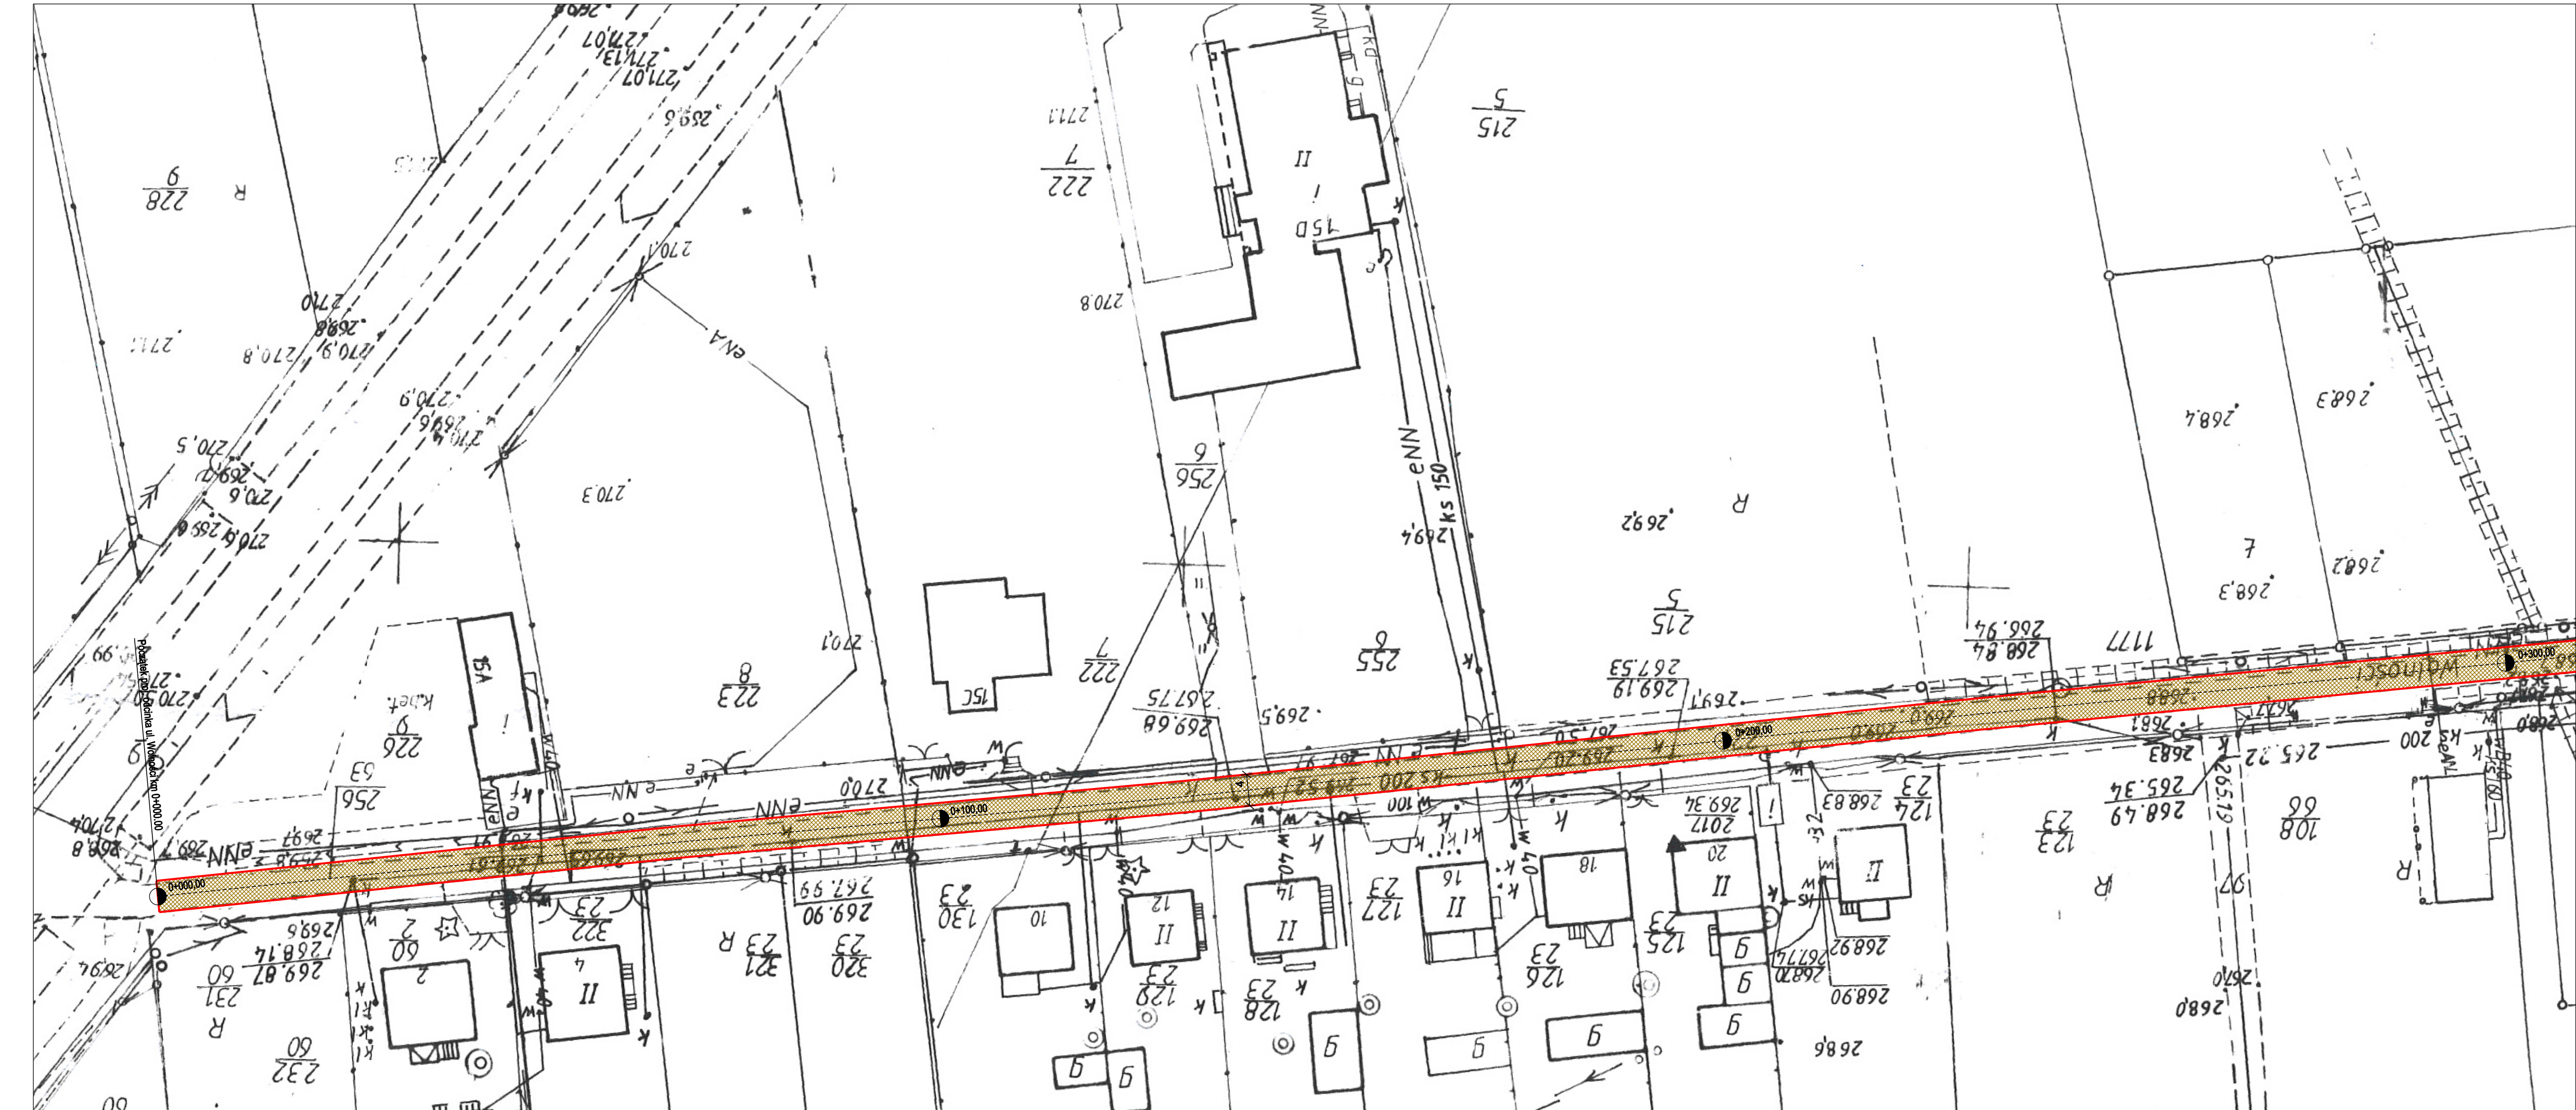

LEGENDA

- krawężnik
- nawierzchnia ul. Wolności

 GRAMAR Sp. z o.o. ul. Chłopska 15 42-700 Lubliniec Opracował: inż. A. Grati Upr. Nr.: SLK/1074/POOD/05 Współpraca: mgr inż. P. Respondek Sprawdzający: S. Smalec Upr. Nr.: FT-83861/162/4235/82		Zamawiający: Gmina Kochanowice ul. Wolności 5, 42-713 Kochanowice Nazwa opracowania: Przebudowa drogi ul. Wolności w Kochanowicach polegająca na wzmocnieniu nawierzchni bitumicznej bez zmiany konstrukcji Opracował: Podpis: Tytuł rysunku: SYTUACJA Data: V.2014r. Skala: 1:500 Nr rys.: 2.1	
---	--	---	--