


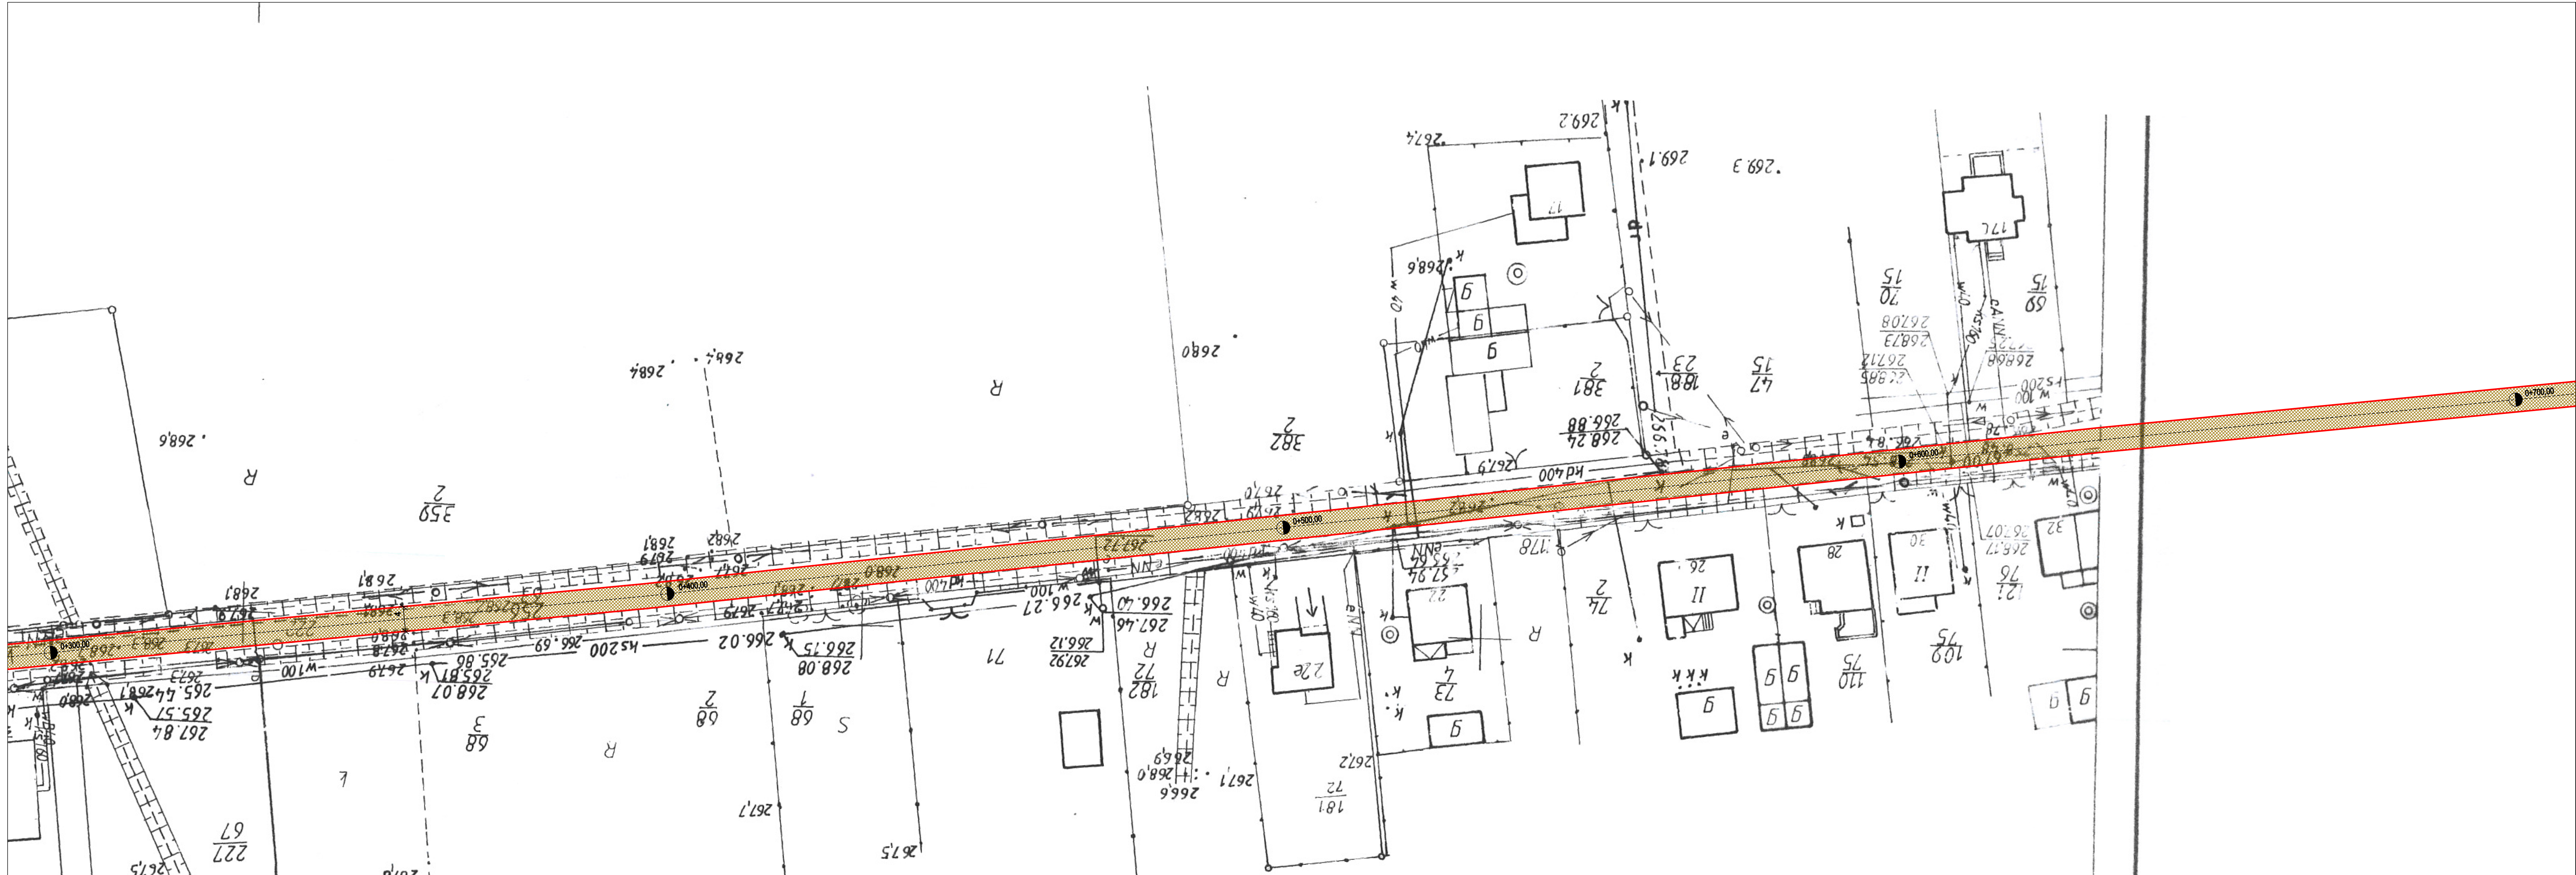

LEGENDA

-  krawężń
-  nawierzchnia ul. Wolności

 GRAMAR Sp. z o.o. ul. Chłopska 15 42-700 Lubliniec NIP: 575-188-53-32 REGON: 243102850		Zamawiający: Gmina Kochanowice ul. Wolności 5, 42-713 Kochanowice Nazwa opracowania: Przebudowa drogi ul. Wolności w Kochanowicach polegająca na wzmocnieniu nawierzchni bitumicznej bez zmiany konstrukcji	
Opracował:	Nazwiska Inż. A. Grati Upr. Nr.: SLK/1074/POD/05 mgr inż. P. Respondek	Podpis	Tytuł rysunku: SYTUACJA
Współpraca			
Sprawdzający	S. Smalec Upr. Nr.: FT- 83861/162/4235/82		

Data:	Skala	Nr rys.
V.2014r.	1:500	2.2