


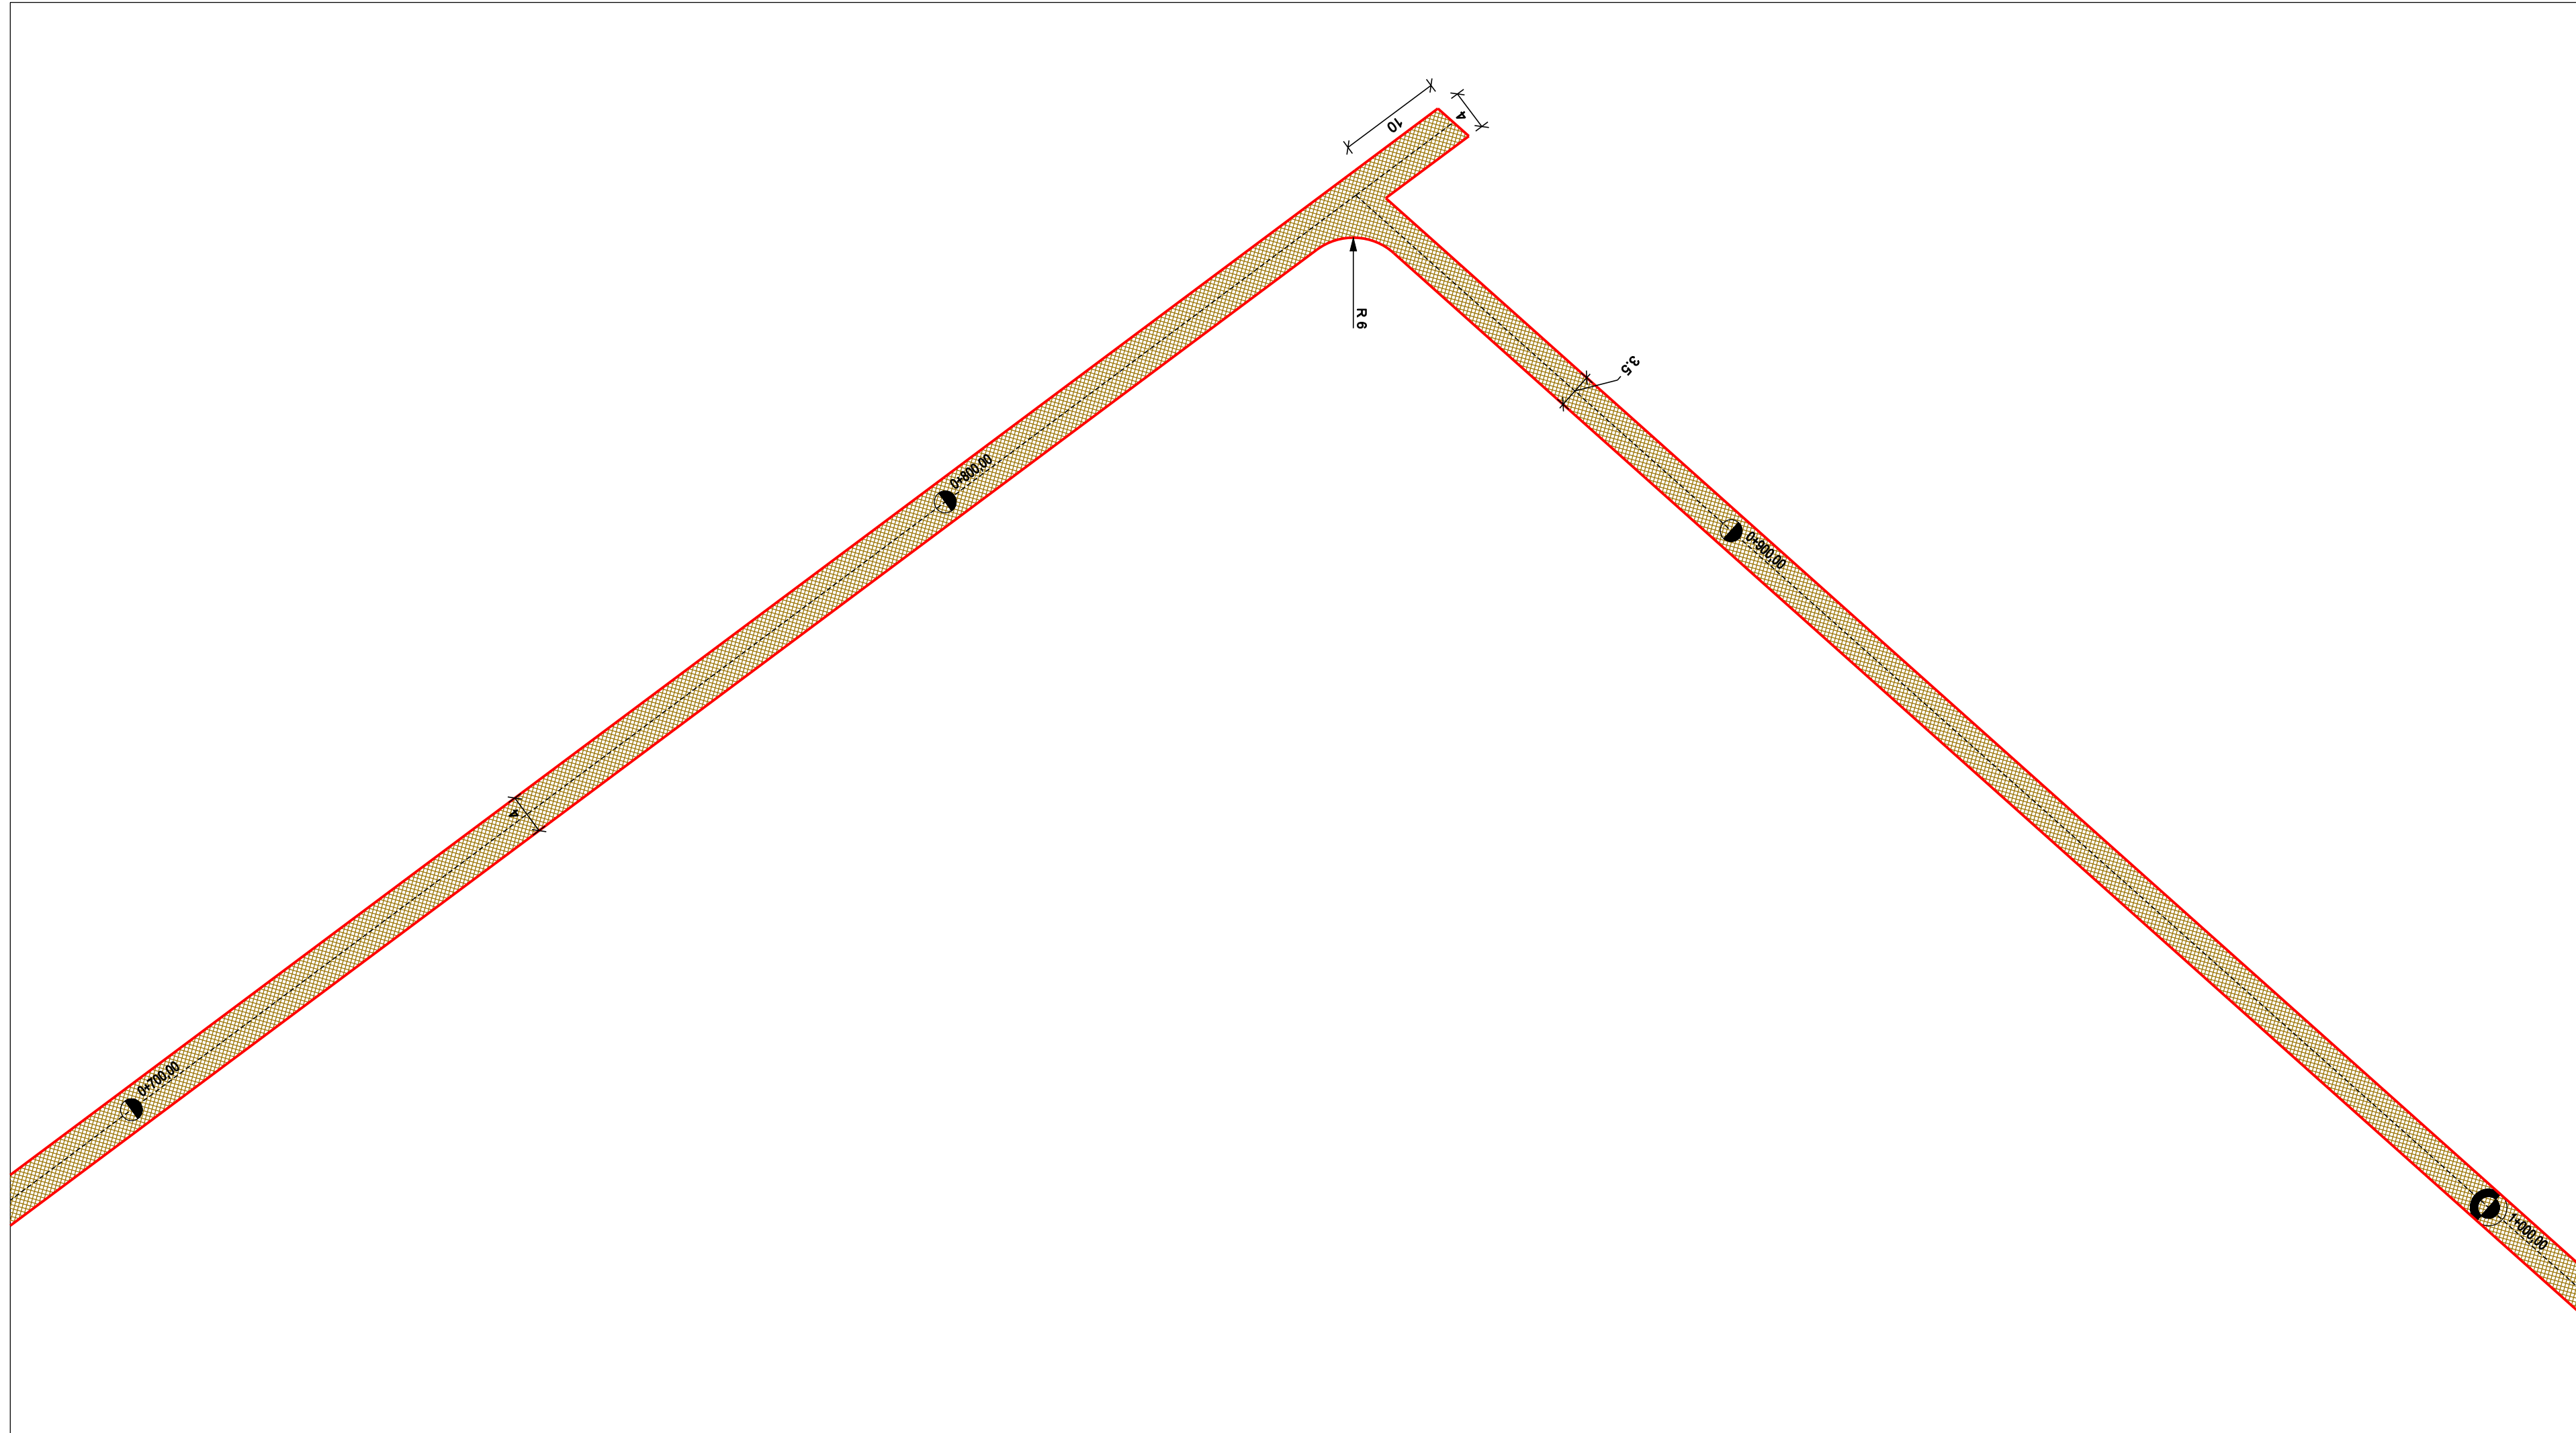

LEGENDA

- krawęż
- nawierzchnia ul. Wolności

|   |                                                                      |   |                |              |
|---|----------------------------------------------------------------------|---|----------------|--------------|
|  <b>GRAMAR Sp. z o.o.</b><br>ul. Chłopska 15<br>42-700 Lubliniec<br><small>NIP: 575-188-83-32<br/>REGON: 245102890</small> | Zamawiający: Gmina Kochanowice<br>ul. Wolności 5, 42-713 Kochanowice | Nazwa opracowania:   |                |              |
|   |                                                                      | Przebudowa drogi ul. Wolności w Kochanowicach polegająca na wzmocnieniu nawierzchni bitumicznej bez zmiany konstrukcji |                |              |
| Opracował:   | Nazwiska                                                             | Podpis   | Tytuł rysunku: |              |
| Projektant   | inż. A. Grati<br>Upr. Nr.: SLK/1074/POOD/05                          |   |                |              |
| Współpraca   | mgr inż. P. Respondek                                                |   |                |              |
| Sprawdzający   | S. Smalec<br>Upr. Nr.: FT-83861/162/4235/82                          |   |                |              |
|   |                                                                      | Data: V.2014r.   |                | Skala: 1:500 |
|   |                                                                      |   |                | Nr rys. 2.3  |