


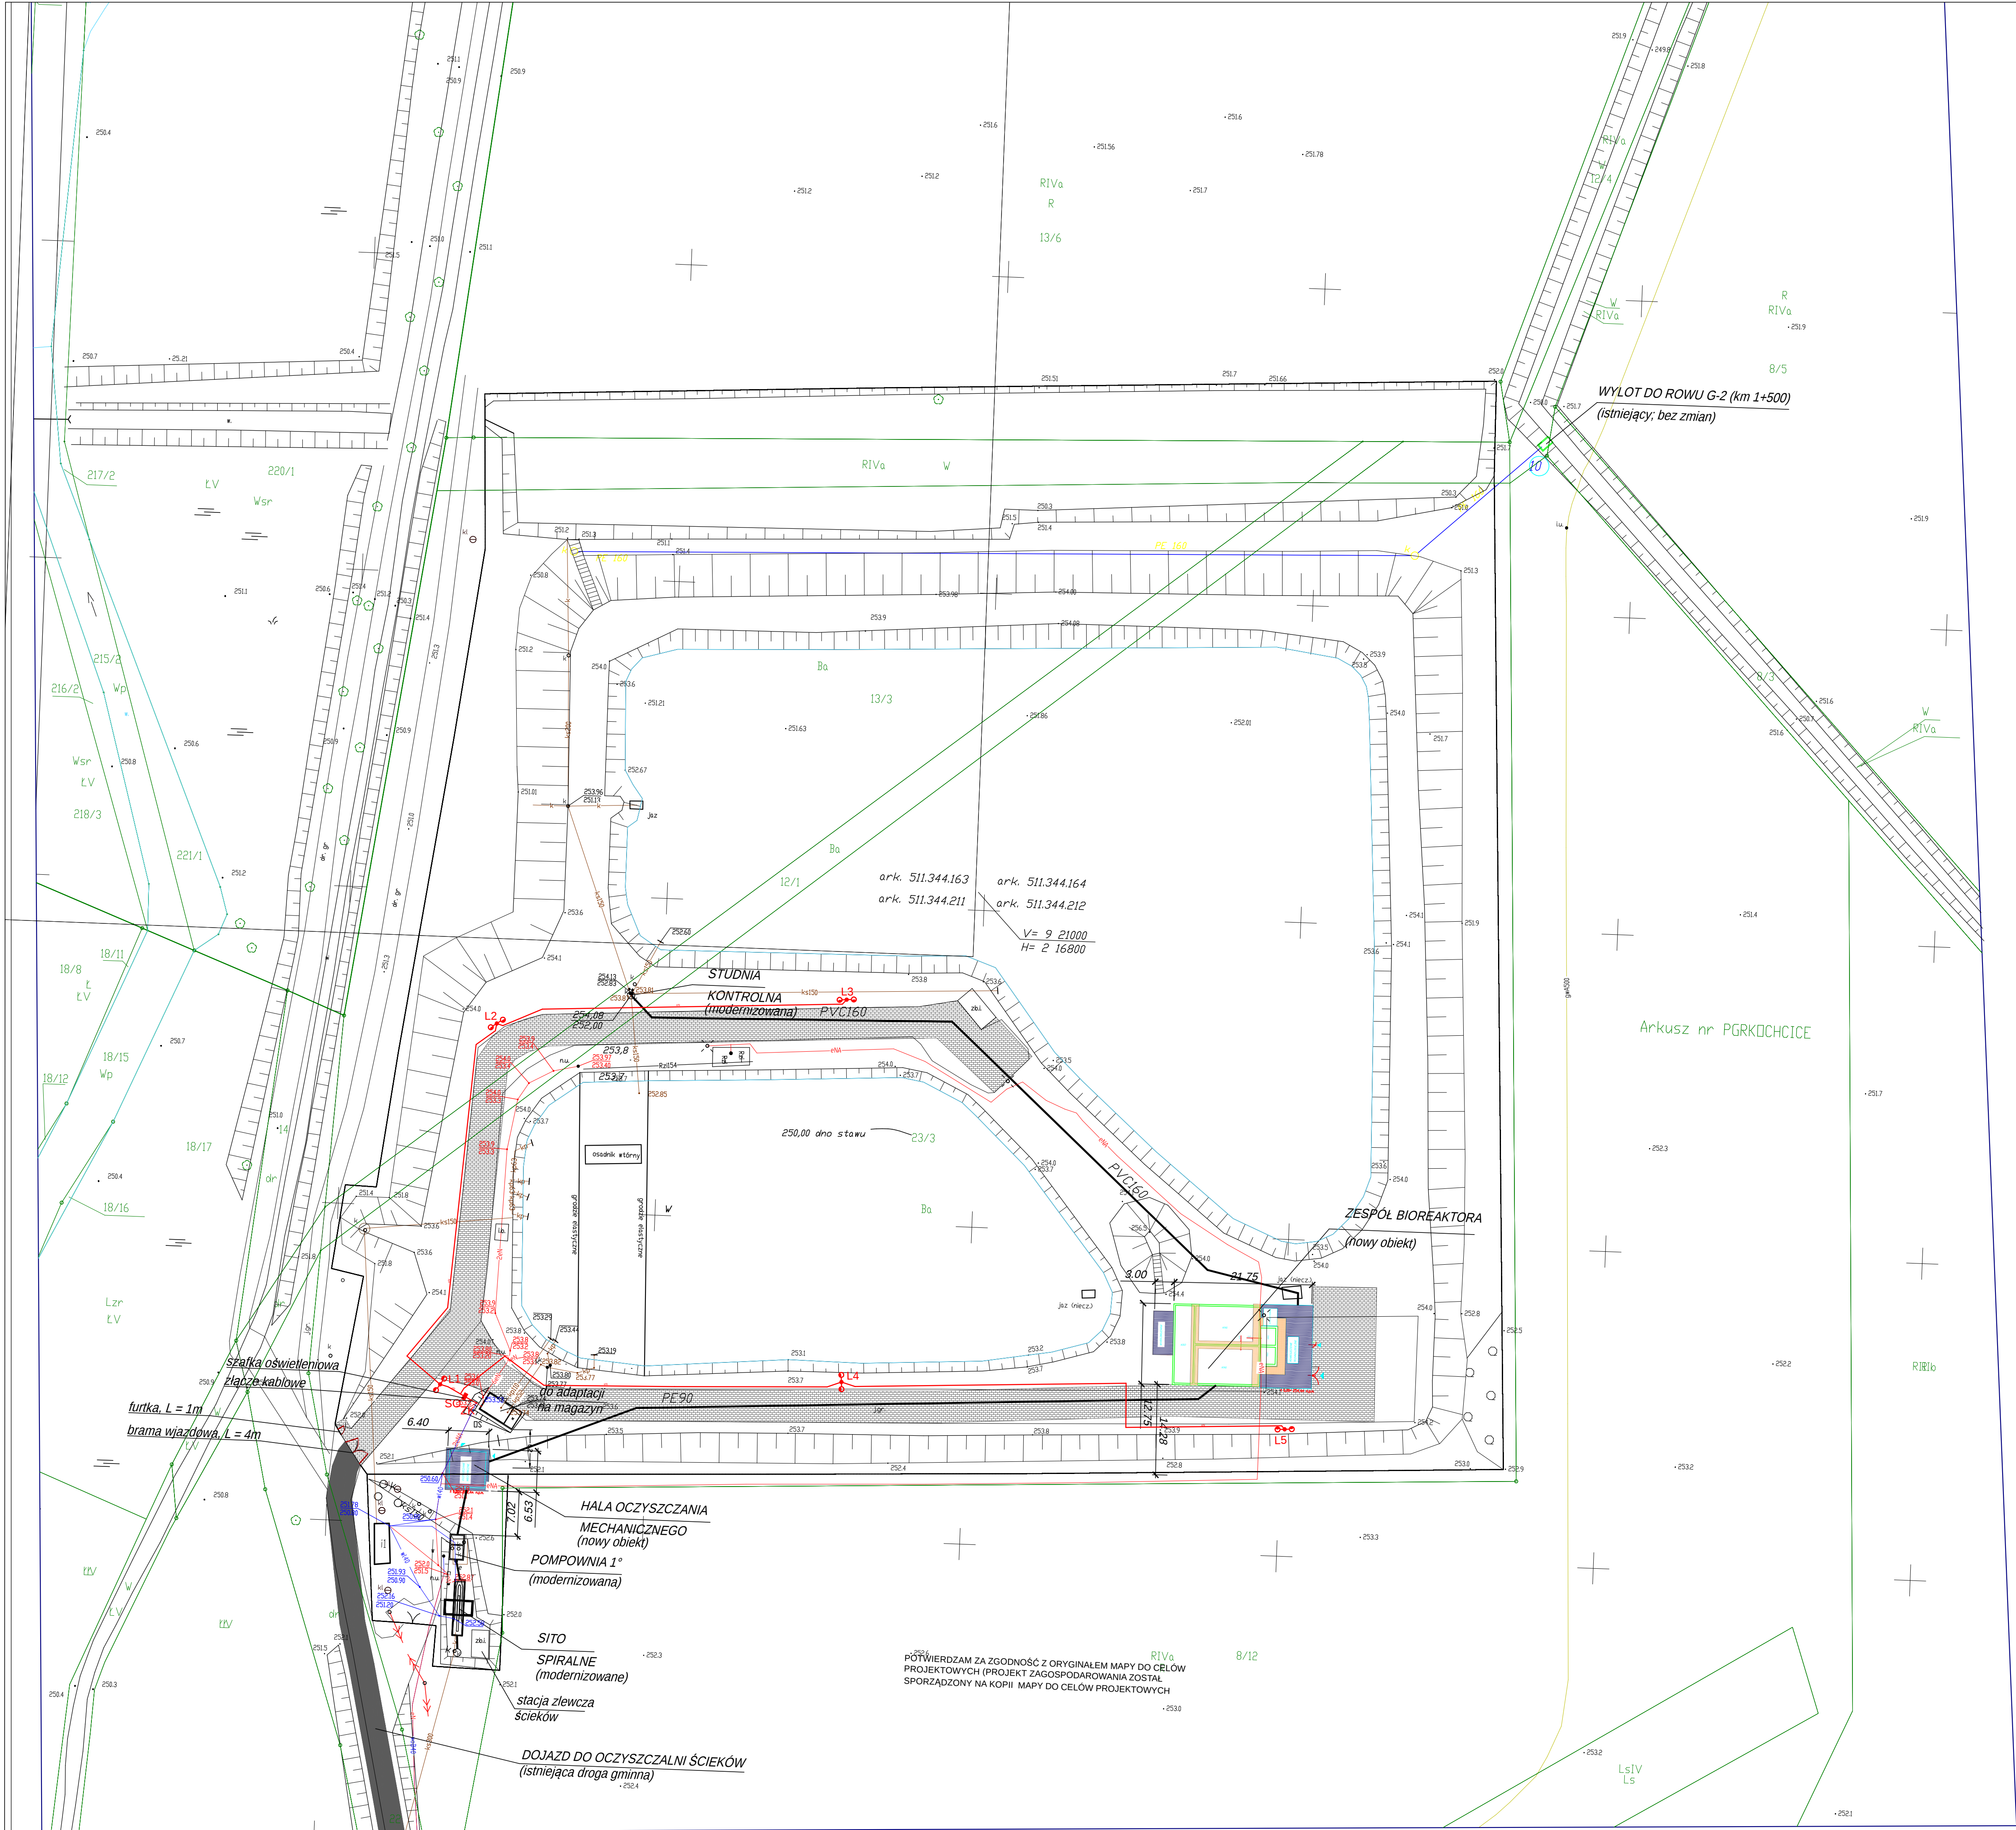

Wykonawca:	"ALFA" Bożena Habrajska ul. Żeliwna 38, 40-599 Katowice		
temat:	Rozbudowa i modernizacja oczyszczalni ścieków w Kochanowicach Gmina Kochanowice		
adres:	ul. Tartaczna, Kochowice w gminie Kochanowice		
inwestor:	GMINA KOCHANOWICE ul. Wolności 5, 42-713 Kochanowice		
projektował:	mgr inż. Cezary Stępień nr ewid. upr. 443/02		
sprawił:	mgr inż. Rafał Górný nr ewid. upr. OP/1349/PBS/17		
branża:	stadium:	data:	skala:
architektura:	PB	08.2019	1:500
temat:	rysunku:	Projekt zagospodarowania terenu	
rysunku:		rys.nr	PZ-1

MAPA DO CELÓW PROJEKTOWYCH		
Dziennik kancelaryjny zgłoszenia pracy geodezyjnej		
Miejscowość	Kochowice	
Sekcje mapy zasadniczej w układzie 2000	614026.2521, 614026.2523	
Skala mapy	1:500	
Nazwa układu współrzędnych	Prostokątnych płaskich Wysokości	2000/6 Kronsztadt 86
Jednostka ewidencyjna	Kochanowice	240705_2
Dobrych	Kochowice	0005
Dziennik i informacje o służebnościach gruntowych mających wpływ na zagospodarowanie gruntów zlokalizowanych w granicach projektowanej inwestycji		
Opis sposobu przyjęcia granic		
Uwaga		

Dziennik i informacje o służebnościach gruntowych mających wpływ na zagospodarowanie gruntów zlokalizowanych w granicach projektowanej inwestycji

Mapa aktualna na dzień: 22.03.2019r.

LEGENDA:

32

numeracja działek

granicie działek

istniejąca sieć wodociągowa

istniejąca sieć gazowa

k

istniejąca sieć kanalizacyjna

+

istniejąca sieć energetyczna

LOKALIZACJA:

N

W

E

S

"ALFA"
mgr Bożena Habrajska
40-599 Katowice, ul. Żeliwna 38
tel./fax 32 267 48 64, 32 761 99 37
NIP 6250001699

Wykonawca

Imię i nazwisko oraz
podpis geodety uprawnionego