


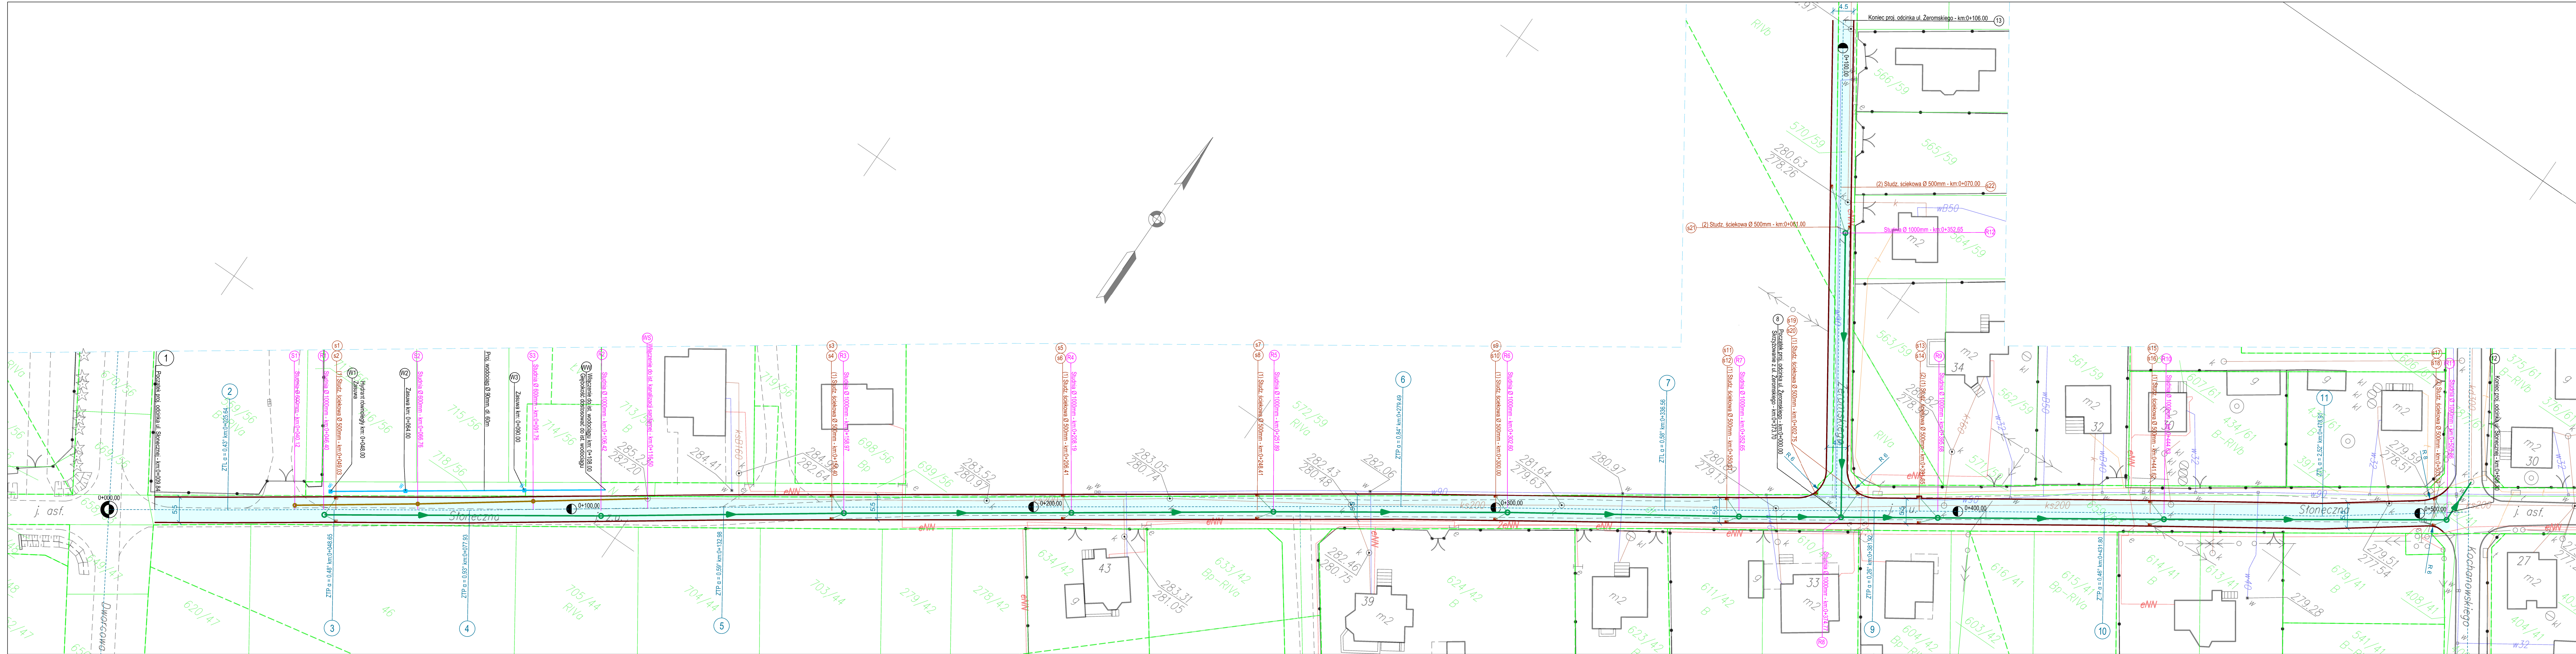

LEGENDA

- oś ul. Słonecznej
- proj. krawężnik betonowy 15/30cm, 15/22cm
- studz. ściekowa Ø 500mm
- studnia rewizyjna Ø 1000mm
- kanalizacja deszczowa Ø 315mm
- studnia rewizyjna Ø 600mm
- kanalizacja sanitarna Ø 200mm
- wodociąg Ø 90mm
- proj. nawierzchnia jezdni

GRAMAR Sp. z o.o. ul. Chłopska 15 42-700 Lubliniec NIP: 575-188-53-32 REGON: 245102850		Zamawiający: Gmina Kochanowice ul. Wolności 5, 42-713 Kochanowice Nazwa opracowania: Przebudowa ul. Słonecznej w Kochanowicach	
Opracował:	Nazwiska	Podpis	Tytuł rysunku: PLAN SYTUACYJNY Data: V.2015r. Skala: 1:500 Nr rys.: 2
Projektant	inż. A. Grati		
Branża drogowa	Upr. Nr.: SLK/1074/POOD/05		
Sprawdzający	S. Smalec		
Branża drogowa	Upr. Nr.: FT- 83861/162/4235/82		
Projektant	inż. Jacek Biela		
Branża sanitarna	Upr. Nr.: 715/01		
Współpraca	mgr inż. P. Respondek		