


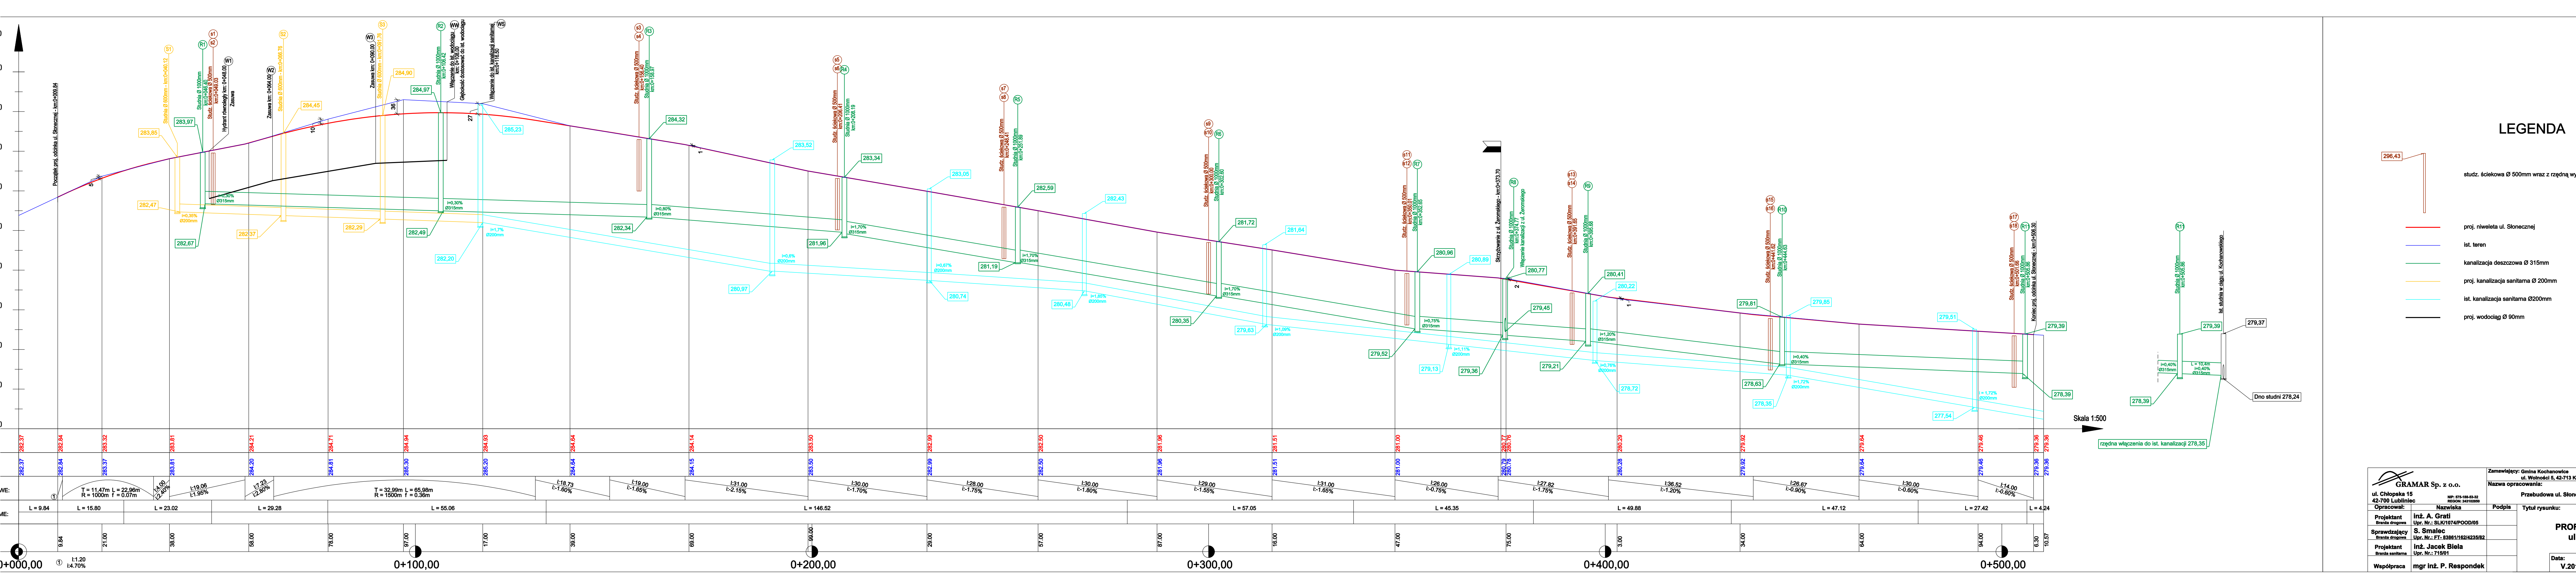

LEGENDA

- studz. ściekowa Ø 500mm wraz z rzędną wys.
- proj. niweleta ul. Słonecznej
- ist. teren
- kanalizacja deszczowa Ø 315mm
- proj. kanalizacja sanitarna Ø 200mm
- ist. kanalizacja sanitarna Ø200mm
- proj. wodociąg Ø 90mm

 GRAMAR Sp. z o.o.		Zamawiający: Gmina Kochanowice ul. Wolności 5, 42-713 Ko	
ul. Chłopska 15 42-700 Lubliniec		Nazwa opracowania: Przebudowa ul. Słone	
NIP: 575-109-53-32 REGON: 243102859			
Opracował:	Nazwiska	Podpis	Tytuł rysunku:
Projektant Branża: drogowa	inż. A. Grati Upr. Nr.: SLK/14/POOD/05		PR
Sprawdzający Branża: drogowa	S. Smalec Upr. Nr.: FR: 63861/162/4235/82		
Projektant Branża: sanitarla	inż. Jacek Biela Upr. Nr.: 7145/01		
Współpraca	mgr inż. P. Respondek		
			Data: V