



STUDNIA REWIZYJNA


PRZEKRÓJ POPRZECZNY
skala 1:50

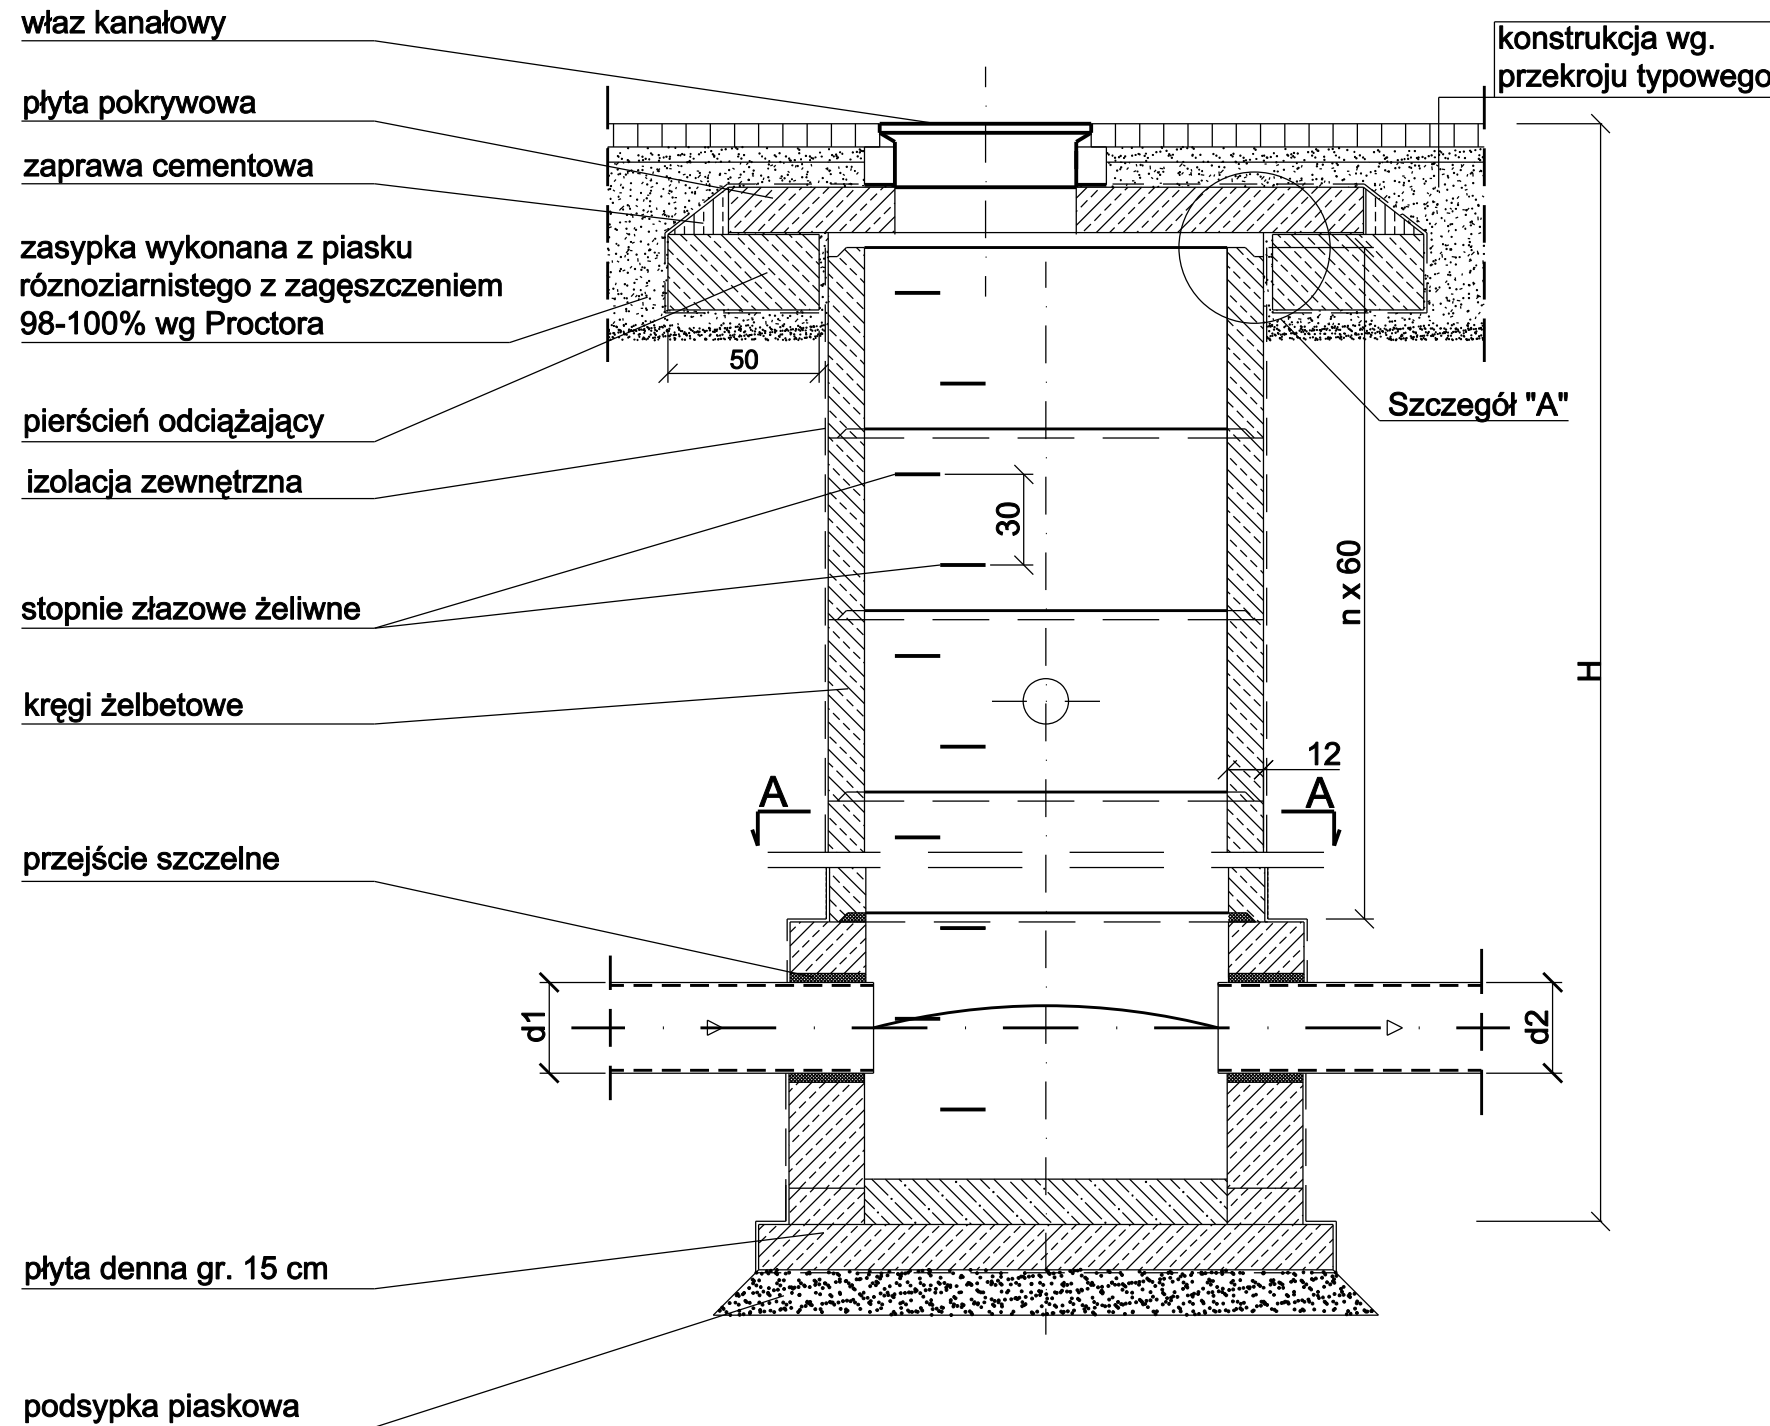

PRZEKRÓJ A-A
skala 1:50

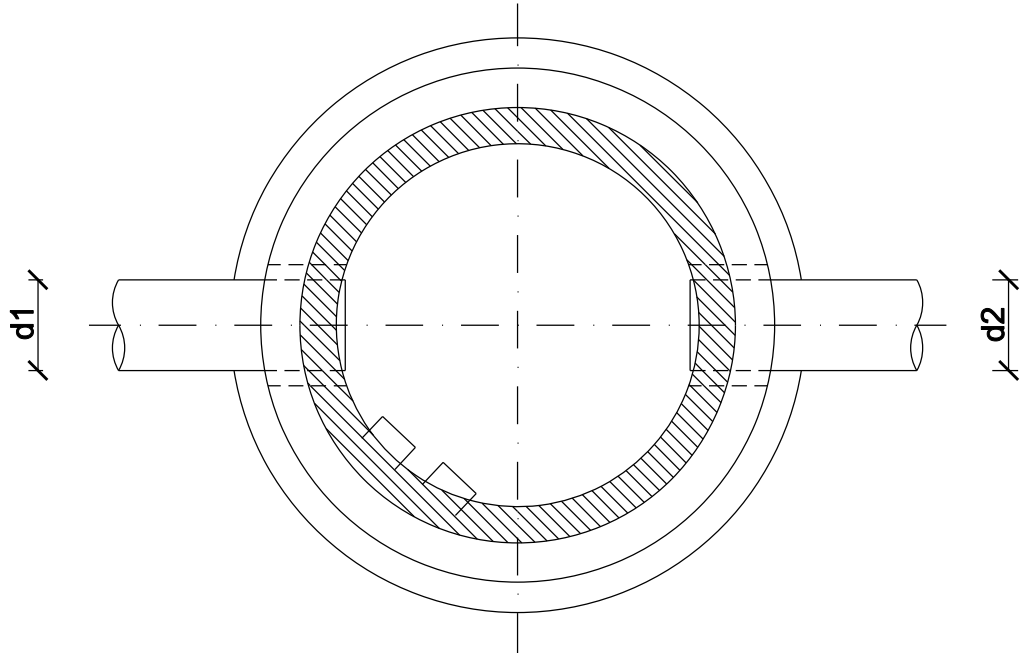


SZCZEGÓŁ "A"
1:25

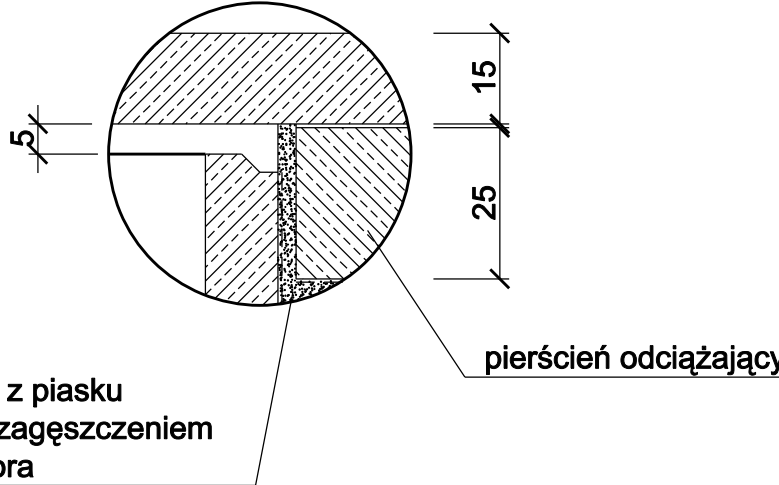


zasypka wykonana z piasku różnoziarnistego z zagęszczeniem 98-100% wg Proctora

pierścień odciążający


STUDZIENKA ŚCIEKOWA (1)
TYPU PRZYKRAWĘŻNIKOWEGO

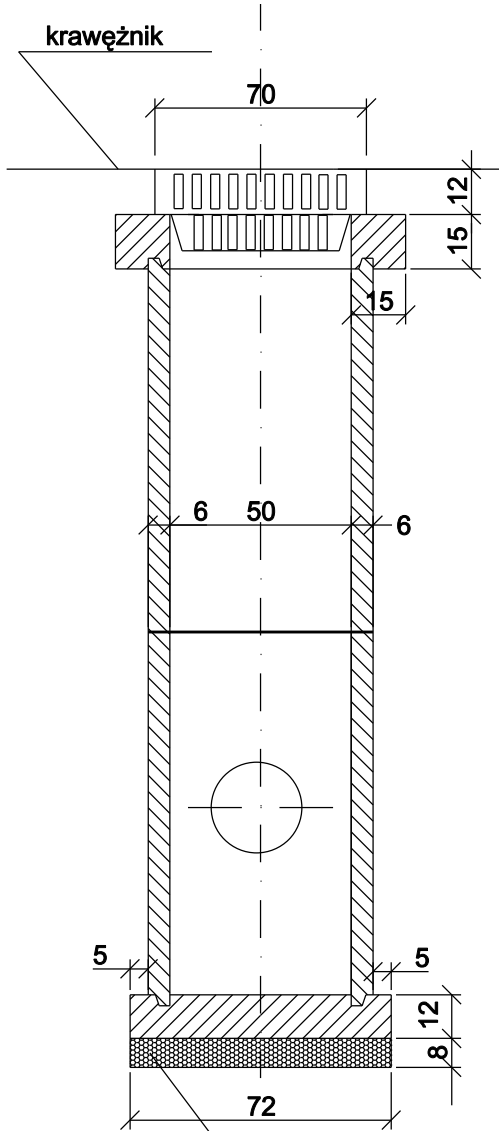

łutceń lub żwir

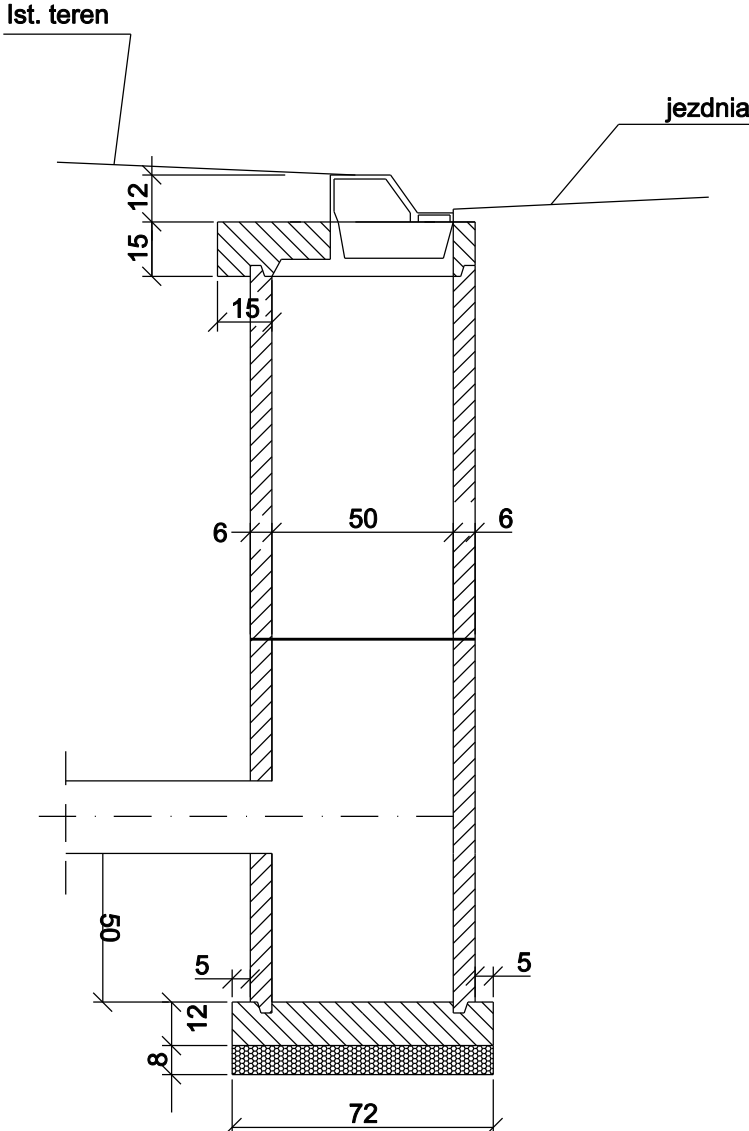


PRZEKRÓJ
A - A

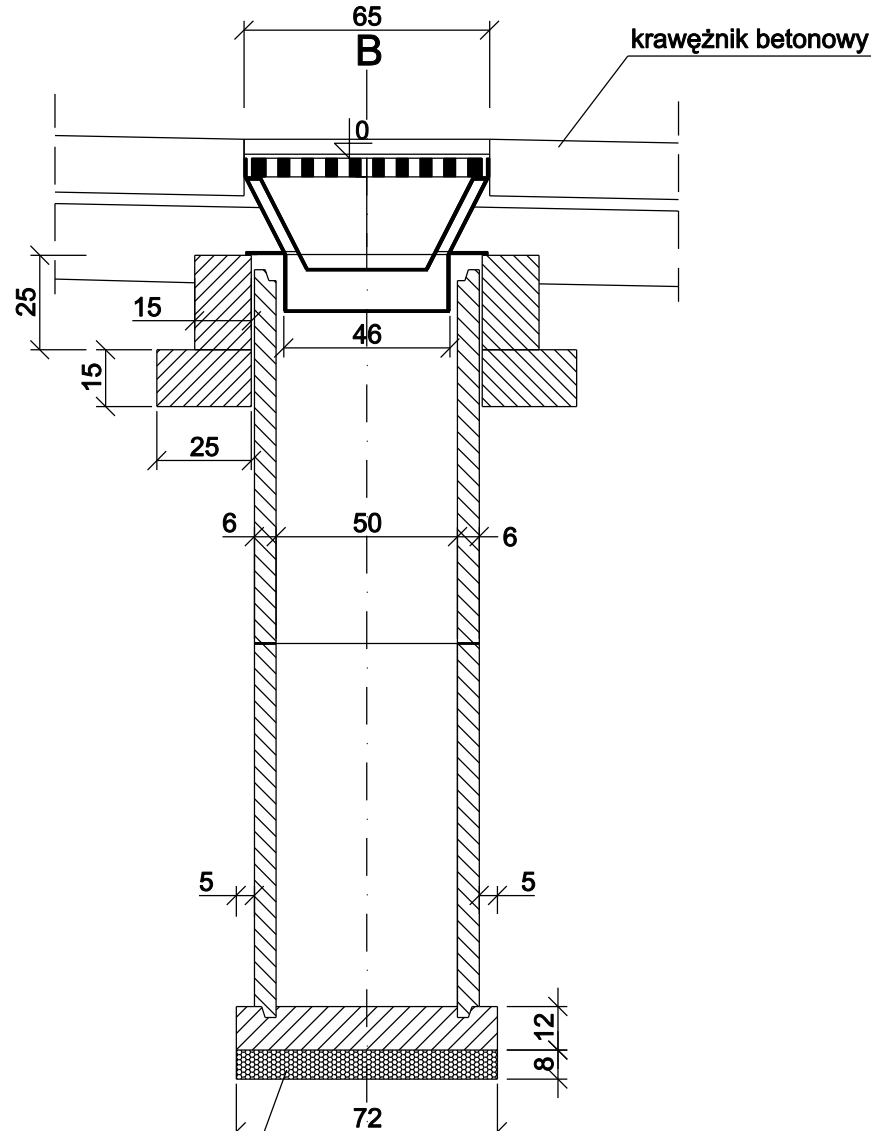

łutceń lub żwir

STUDZIENKA ŚCIEKOWA (2)
TYPU ULICZNEGO

PRZEKRÓJ
B - B

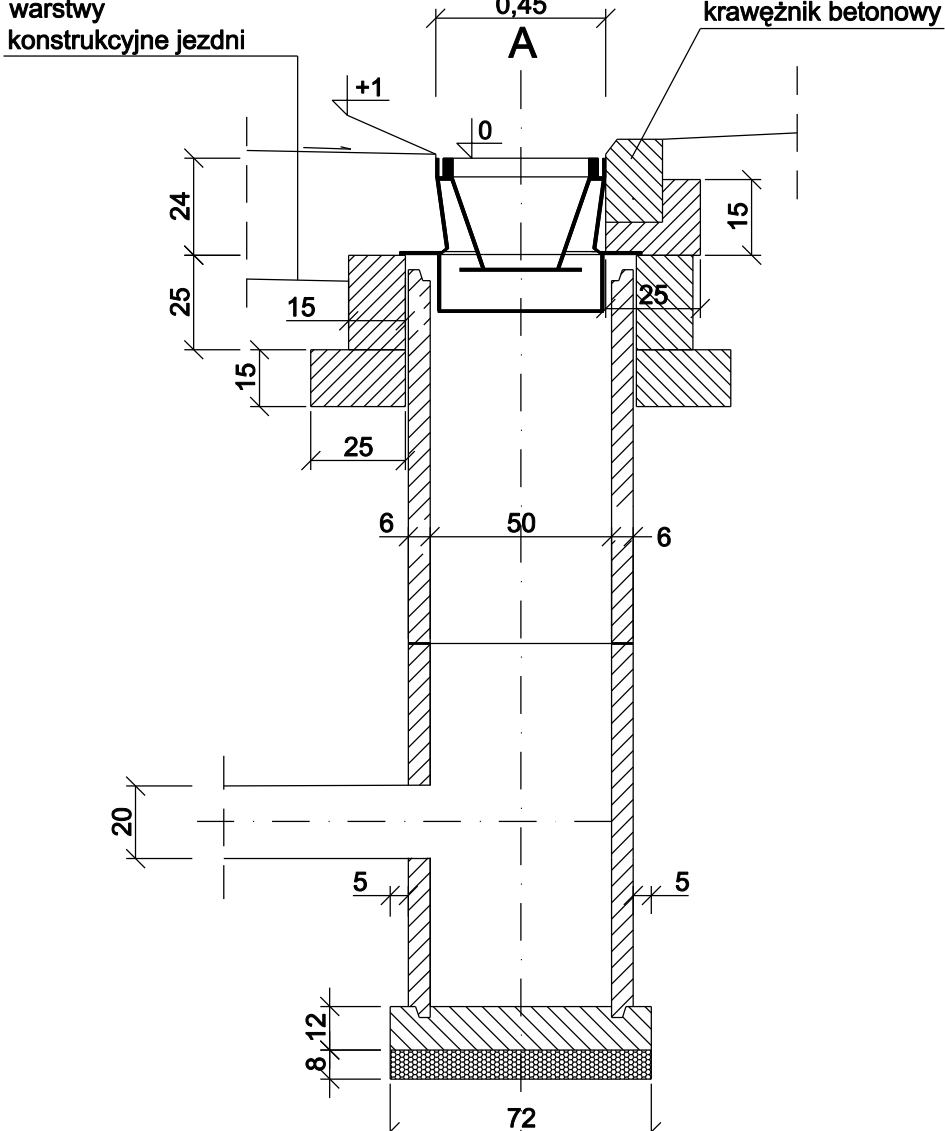

GRAMAR Sp. z o.o. ul. Chłopska 15 42-700 Lubliniec NIP: 575-188-53-32 REGON: 243102850		Zamawiający: Gmina Kochanowice ul. Wolności 5, 42-713 Kochanowice Nazwa opracowania: Przebudowa ul. Słonecznej w Kochanowicach	
Opracował:	Nazwiska	Podpis	Tytuł rysunku:
Projektant Branża drogowa	Inż. A. Grati Upr. Nr.: SLK/1074/POOD/05		SZCZEGÓŁ
Sprawdzający Branża drogowa	S. Smalec Upr. Nr.: FT- 83861/162/4235/82		
Projektant Branża sanitarna	inż. Jacek Biela		
Współpraca	mgr inż. P. Respondek		
Data:		Skala:	Nr rys.
V.2015r.		1:50	5.1