


**UWAGA:**  
WSZELKIE PRAWA AUTORSKIE DO ROZMIANAŃ PROJEKTOWYCH  
PROJEKTU WYKONAWCZEGO (PIERNOTNEGO) NALEŻĄ DO JEJEGO  
PROJEKTANTA, PANA TOMASZA ULMANA I LUB NABYWCY  
TYCHŻE PRAW AUTORSKICH.

NIEJĘSZA DOKUMENTACJA ZOSTAŁA OPAKOWANA NA PODSTAWIE DEKLARACJI UMOWNEJ INWESTORA O POSIADANIE PRZEZ NIEGO WSZELKICH PRAW ZALĘŻNYCH DO PROJEKTÓW PIERNOTYCH. UDZIAŁA JEWOLEN ENA W WYKONYWANIU TYCH PRAW I DOKONYWANIA ZMIAN W USTAWIE PIERNOTNYCH, JAK RÓWNIEŻ ZOBOWIĄZANIA WYM. AUTORÓW PROJEKTÓW PIERNOTNYCH DO NIENUKONYWANIA OSOBISTYCH PRAW AUTORSKICH CO MAJĄCIE W ZAKŁADANIU OBRABIĆ REALIZACJĘ OBIEKTU.

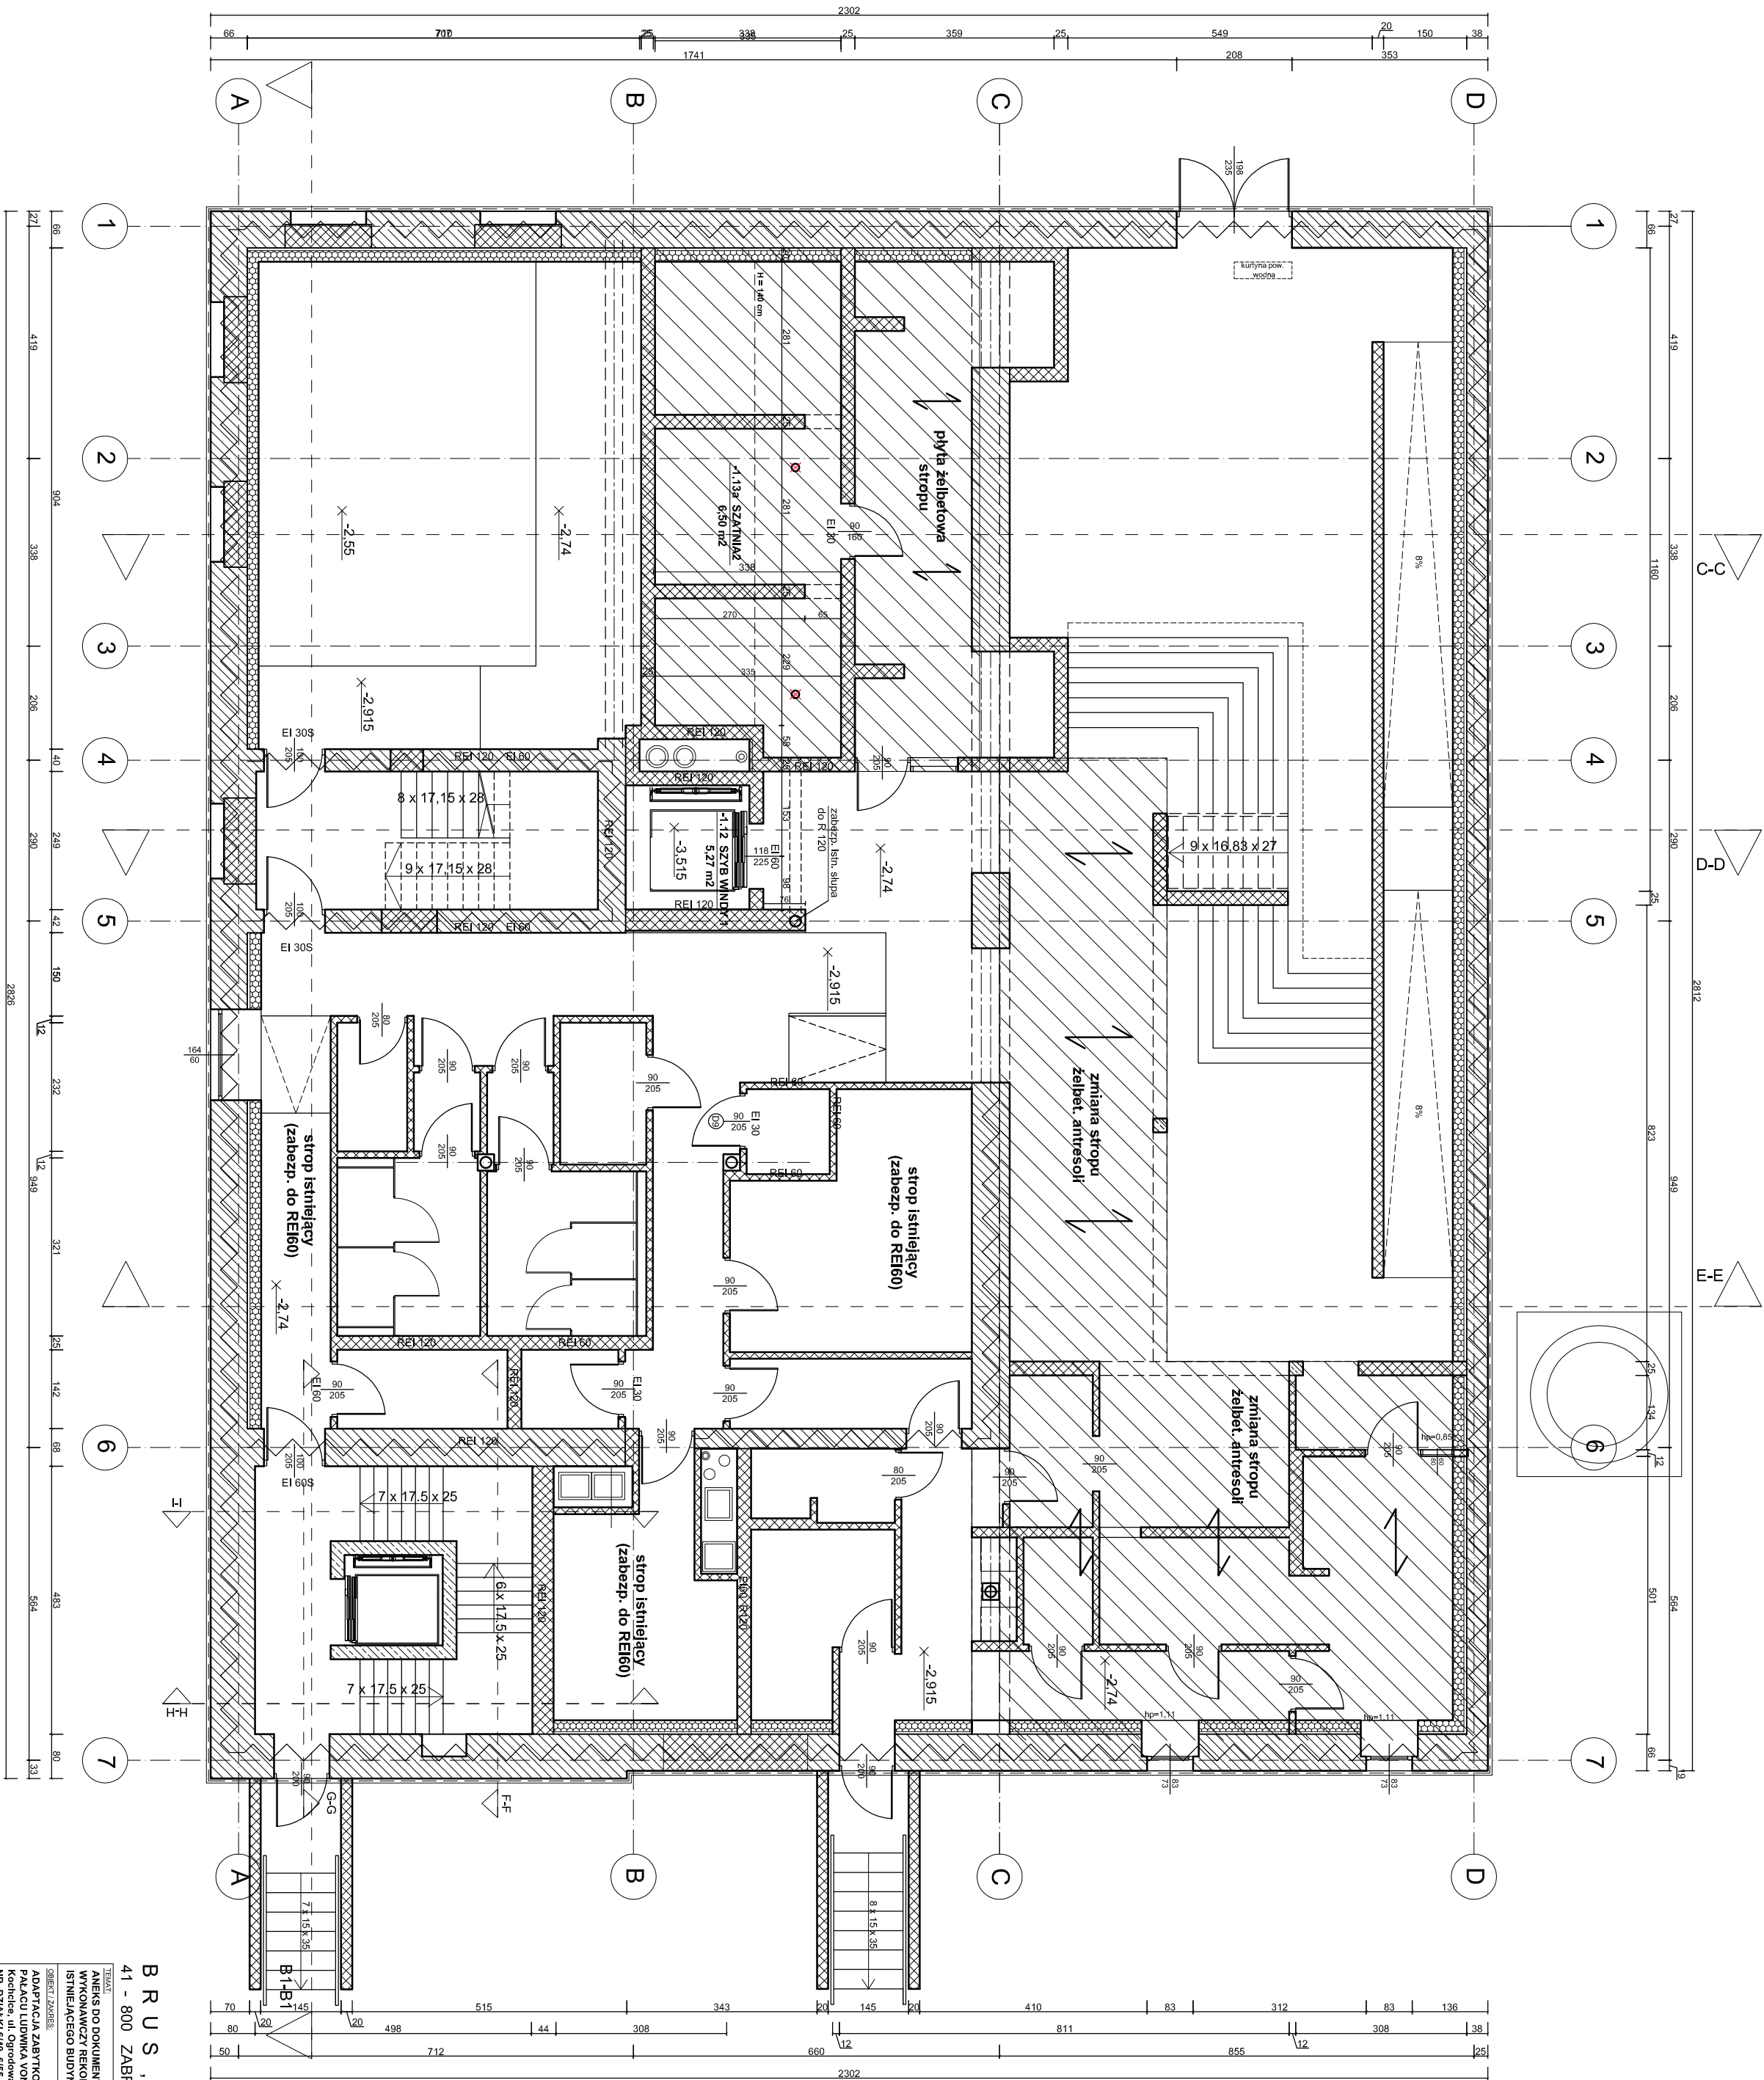

## BRUS, LACHOWICZ - ARCHITEKCI

41 - 800 ZABRZE; UL. WOLNOŚCI 345 a / pokój 901 tel/fax (32) 777 13 01

<p><b>TEMAT:</b></p> <p><b>ANEKS DO DOKUMENTACJI PROJEKTOWEJ: "PROJEKT WYKONAWCZY REKONSTRUKCJI I RENOWACJI" ISTNIEJĄCEGO BUDYNKU GORZEŁNI W KOCHCICACH"</b></p>	<p><b>TEMAT RYSUNKU:</b></p> <p><b>RZUT KONDYGNACJI -1</b></p> <p><b>- rzut stropu nad poziomem -1</b></p>
--	--

<b>OBIJEKT / ZAKRES:</b>	<b>PROJEKTOVALA:</b>

mgr inż. arch. Paweł LACHOWICZ

**PALACU LUDWIKA VON BALLESTREIMA - GORZELINIA**  
Kociniec, ul. Ogrodowa 5, 42-713 KOCHANOWICE  
NR. DZIAŁKI 6/49, 6/55, 6/54, k.m. 1prg Kociniec

Upamiętnia badawcze bez ograniczeń  
w specjalności architektonicznej  
m. DOBOSŁOWK

**P01.2a**

[illegible]

BRANŻA:	NR PROJEKTU:		W SPECJALNOŚCI ARCHITEKTONICZNEJ M 90A/SŁOKK	SKALA <b>1:100</b>
P.W./Arch.	683/09/2020			
DATA:	LIPIEC 2020			

LIPIC 2020

1:100