

**UWAGA:**  
WSZELKIE PRAWA AUTORSKIE DO ROZWIĄZAŃ PROJEKTOWYCH  
PROJEKTU WYKONAWCZEGO (PIERWOTNEGO) NALEŻĄ DO JEGO  
PROJEKTANTA, PANA TOMASZA ULIMANA I LUB NABYWCY  
TYCHŻE PRAW AUTORSKICH.

- termoizolacja (PIR) ▪


np. Recticel Eurothane G

 - okna - PONZIO PE78N

- rolety sterowane elektrcznie

Wymiar z natury

Powierzchnia użytkowa	
nr	powierzchnia
1.01	Antresola
1.02	Korytarz
1.03	Szopy windy 1
1.04	Salę wykładową
1.05	Klatka schodowa 1
1.06	Salę ekspozycyjną
1.07	Pom. rezerwowymagazynek
1.08	Szopy windy 2
1.09	Klatka schodowa 2
SUMA pow. użytkowej	
	399,87 m <sup>2</sup>

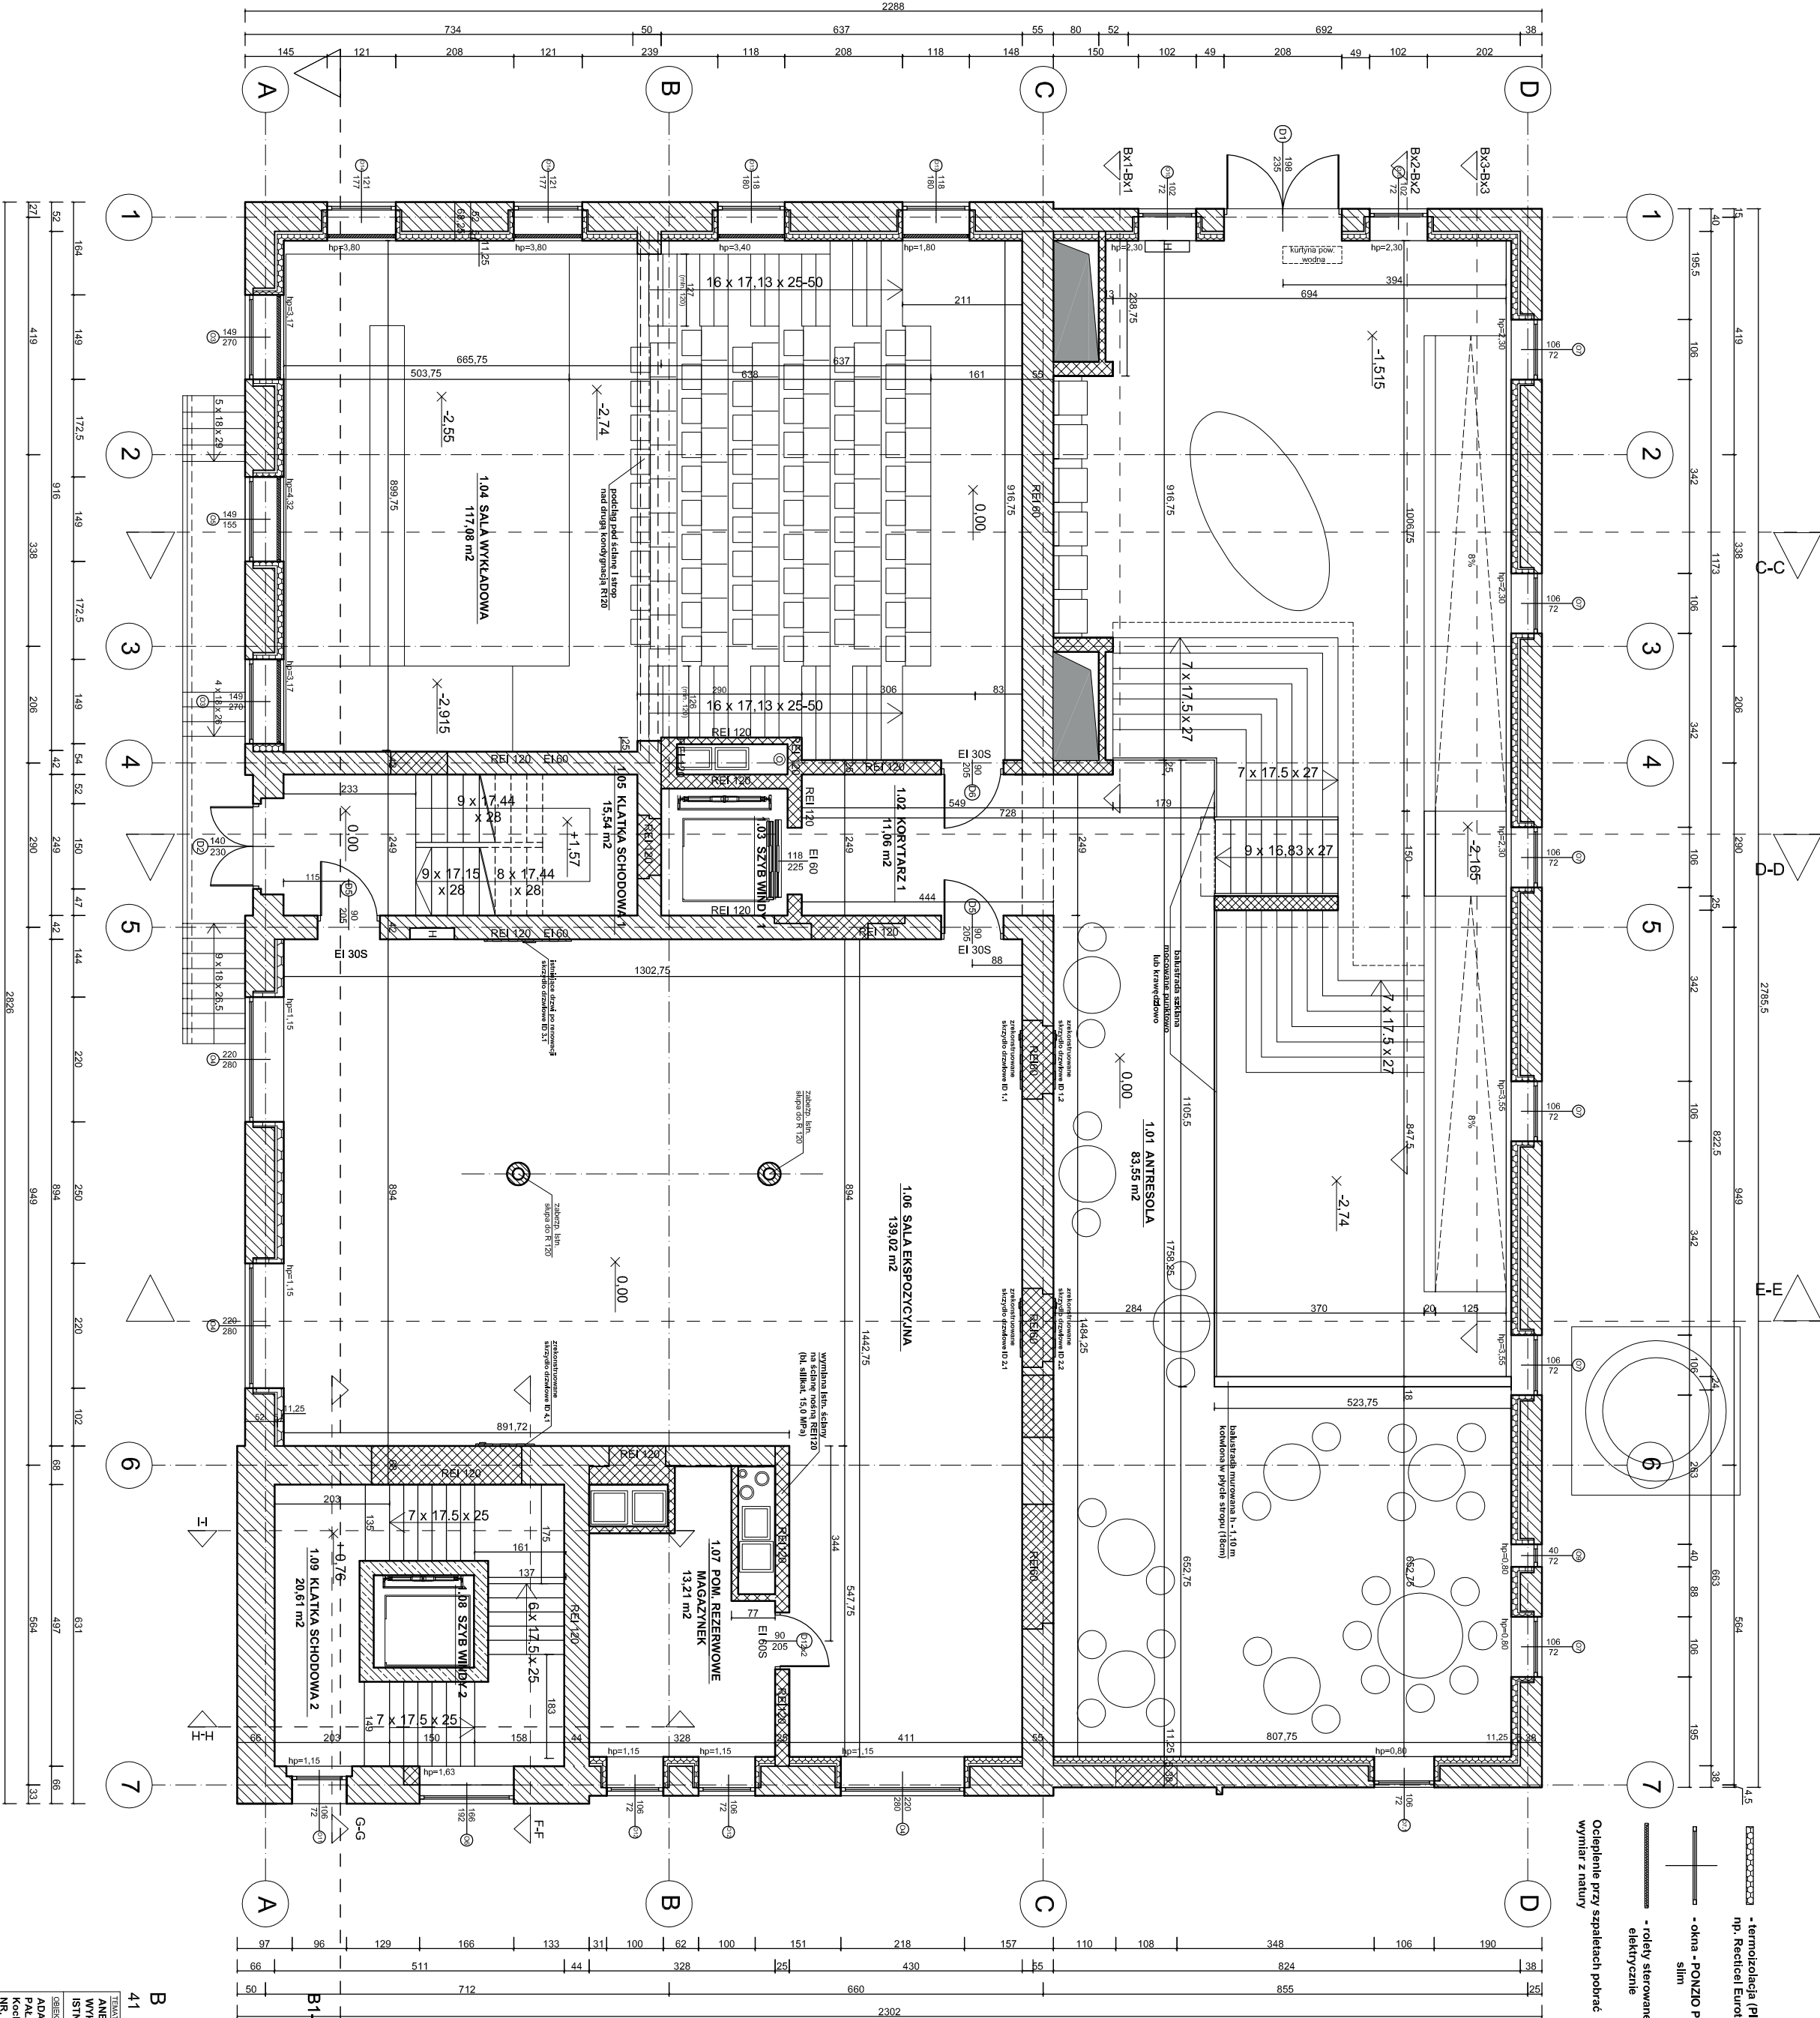

## BRUS, LACHOWICZ - ARCHITEKCI

41 - 800 ZABRZE; UL. WOLNOSCI 345 a / pokój 901 tel/fax (32) 777 13 01

**ANEXS DO DOKUMENTACJI PROJEKTOWEJ: "PROJEKT WYKONAWCZY REKONSTRUKCJI I RENOWACJI" ISTNIEJĄCEGO BUDYNKU GORZELENI W KOCHCICACH"**

**RZUT KONDYGNACJI 1**

OGŁOSZENIE ZWIERZĘT  
ADAPTACJA ZABYTKOWYCH ZABUDOWAŃ Z 1903 r. WOKÓŁ  
PALACJA LUDMIKA VON BALLESTRENA - GOSZCZULINA  
Kochanów, ul. Opatowska 5, 02-713 KOCHANÓWCE  
NR DZIAŁKI 6549, 6555, 6554, k.m. 10gr Kochanów

PROJEKTOWAŁ  
mgr inż. arch. Paweł LACHOWICZ  
uprawnienia budowlane (zawód architekt)  
w specjalności architektonicznej  
nr 00182/000X

**P02a**

**gmina KOCHANOWICE**  
ul. Wolności 5, 42-713 Kochanowice

mgr inż. arch. Marcin Brus  
uprawnienia budowlane bez ograniczeń

P.W./Arch.	6/3/09/2020	IN 5045/SLURK
DATE	1 DEC 2020	1:100

**1:100**