


| | |
|---|--|
|  | - termoizolacja (IR) - np. Recticel Eurothane G |
|  | - okna - POZNIO PE78N silim |
| <input checked="" type="checkbox"/> | - strop 18/16 |


**Ocieplenie przy szpaletach pobrac
wymiar z natury**

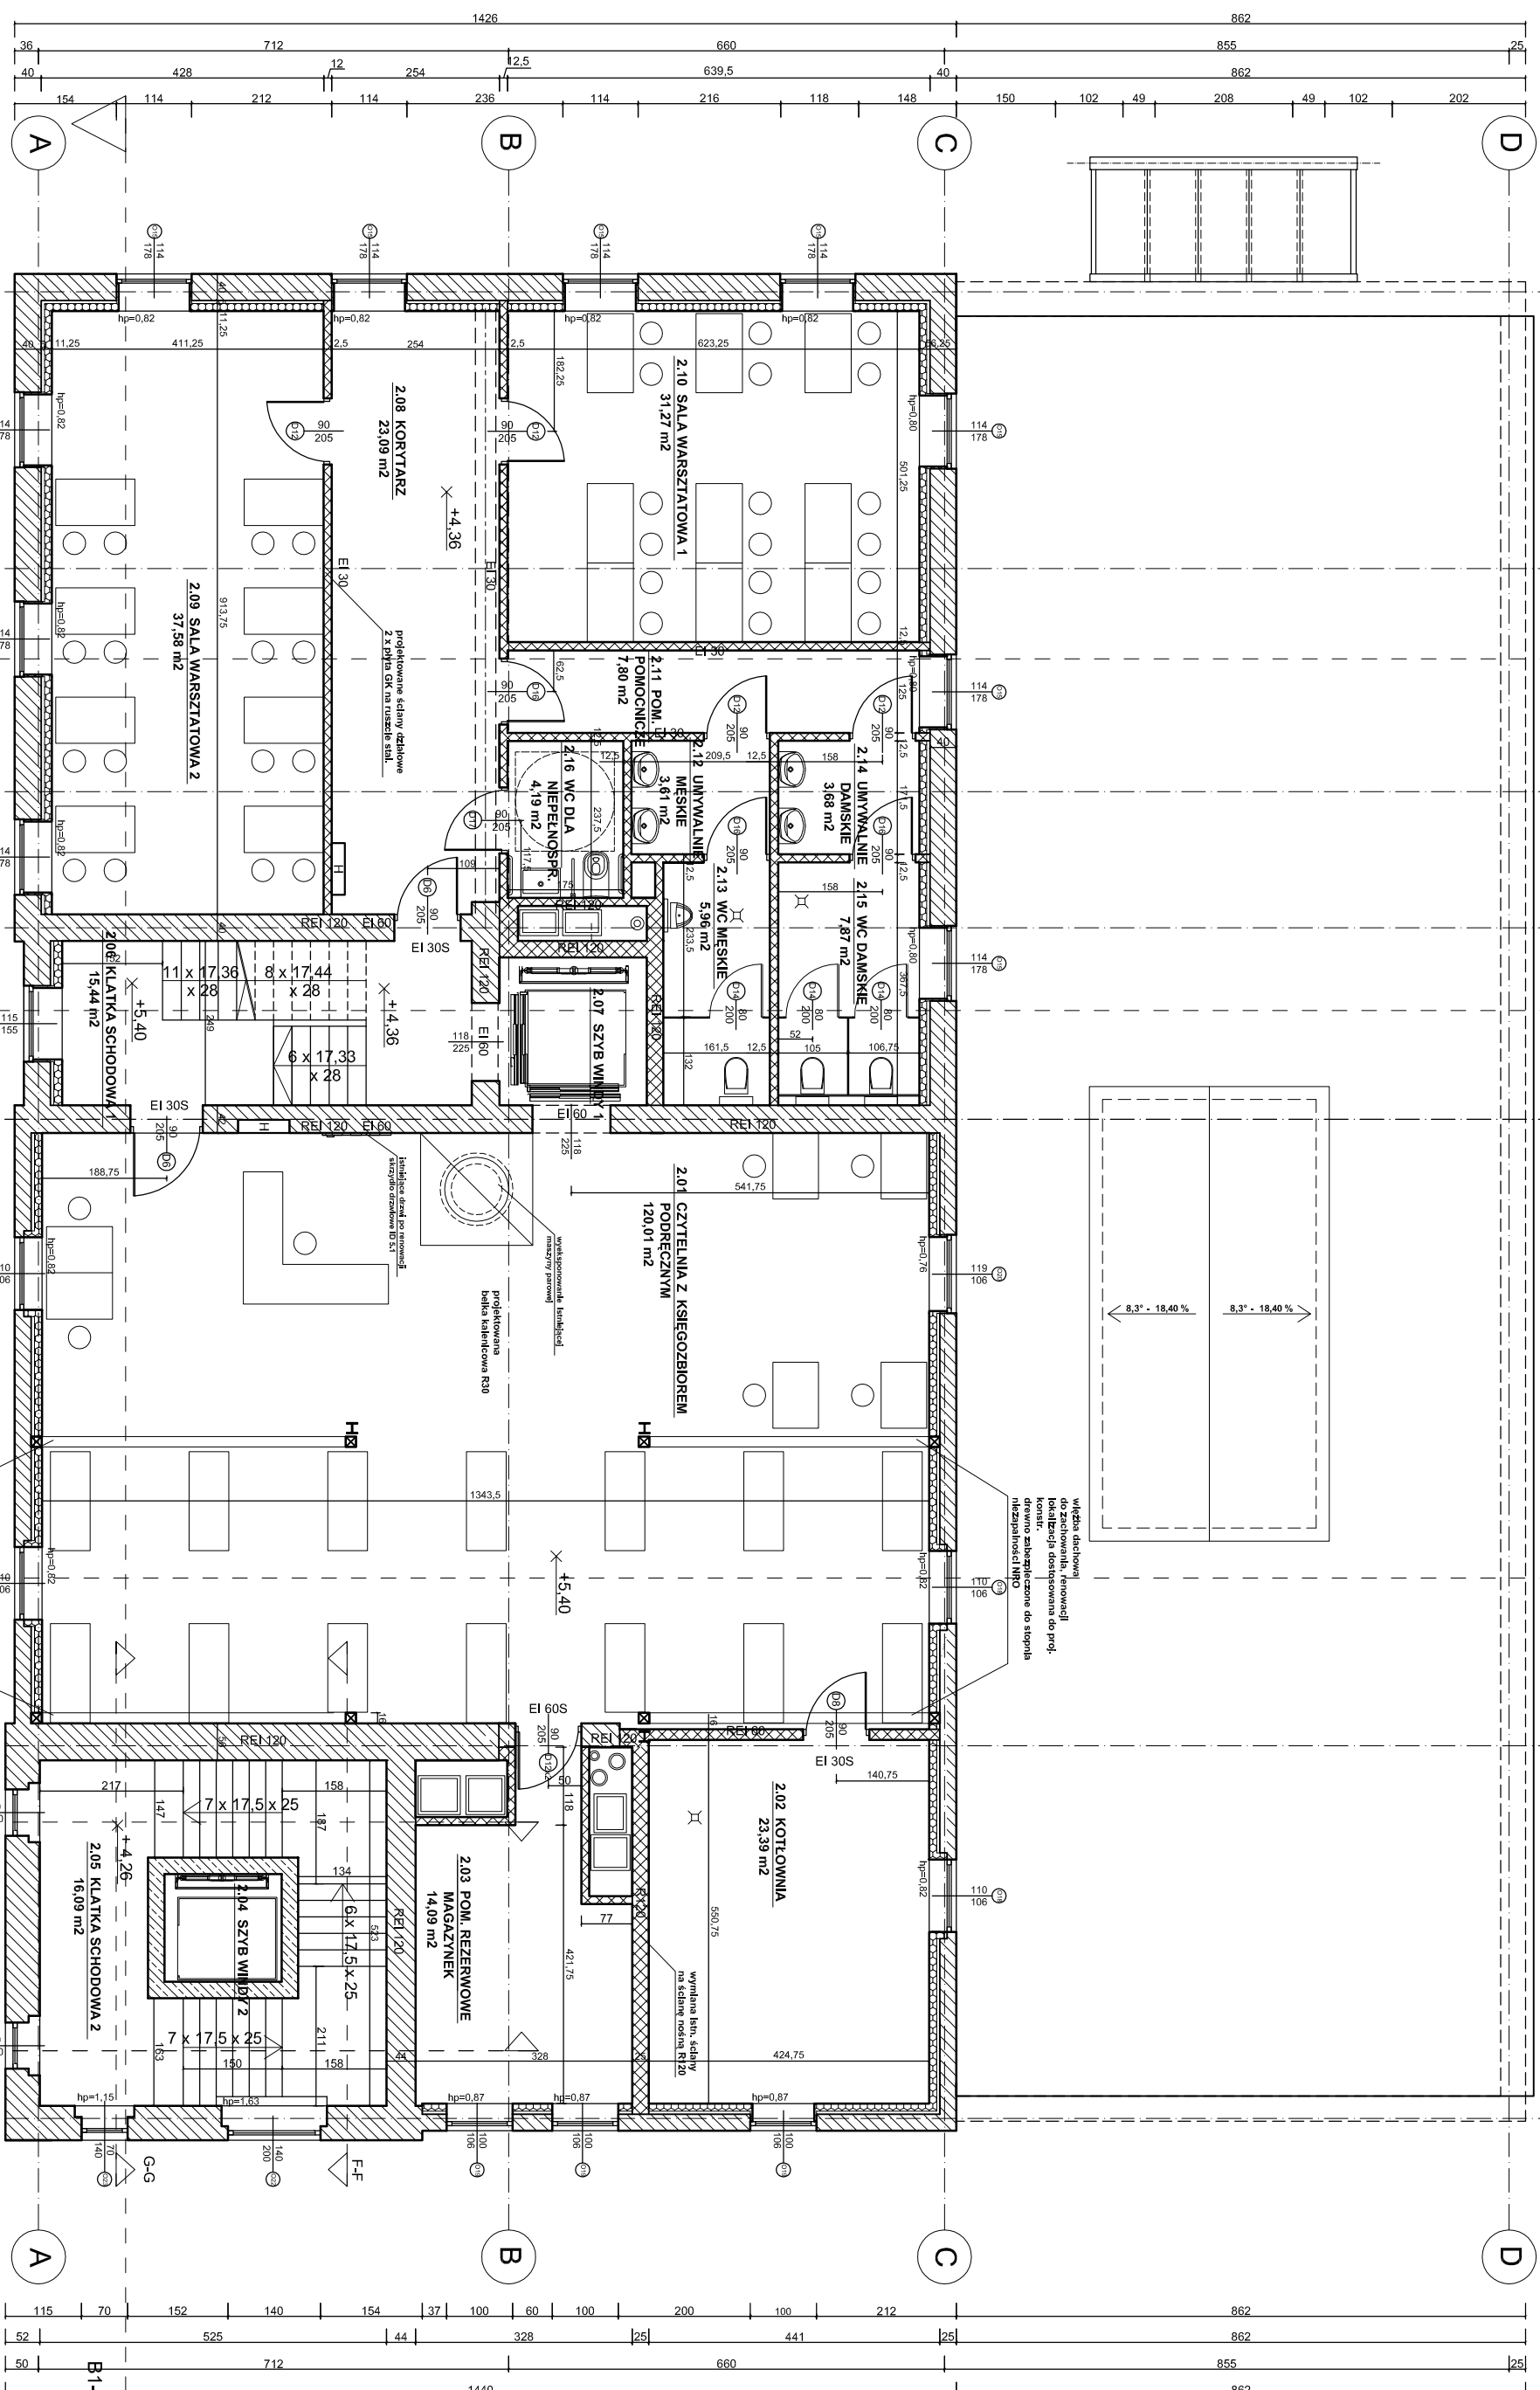

| Powierzchnia użytkowa | | |
|-----------------------|-----------------------------------|--------------|
| nr | nazwa pomieszczenia | powierzchnia |
| 2.16 | WC dla niepełnosprawnych | 4,19 m2 |
| SUMA pow. użytkowej | | 325,20 m2 |

BRUS, LACHOWICZ - ARCHITEKCI

41 - 800 ZABRZE; UL. WOLNOSCI 345 a / pokój 901 tel/fax (32) 777 13 01

TEMAT:
ANEKS DO DOKUMENTACJI PROJEKTOWEJ: "PROJEKT WYKONAWCZY REKONSTRUKCJI I RENOWACJI" ISTNIEJĄCEGO BUDYNKU GORZELNI W KOCHCICACH"

RZUT KONDYGNACJI 2,

| | | |
|--|--|--|
| OBJEKT ZADANIA: | | PROJEKTOWA: |

P03a

1:100