UWAGA:
WSZELKIE PRAWA AUTORSKIE DO ROZWIĄZAŃ PROJEKTOWYCH PROJEKTU WYKONAWCZEGO (PIERWOTNEGO) NALEŻĄ DO JEGO PROJEKTANTA, PANA TOMASZA ULMANA I/LUB NABYWCY TYCHŻE PRAW AUTORSKICH.

NINIEJSZA DOKUMENTACJA ZOSTAŁA OPRACOWANA NA PODSTAWIE DEKLARACJI UMOWNEJ INWESTORA O POSIADANIU PRZEZ NIEGO WSZELKICH PRAW ZALEŻNYCH DO PROJEKTÓW PIERWOTNYCH, UDZIELANIA ZEZWOLEŃ NA WYKONYWANIE TYCH PRAW I DOKONYWANIA ZMIAN W UTWORZE PIERWOTNYM. JAK RÓWNIEŻ ZOBOWIĄZANIA WW. AUTORÓW PROJEKTÓW PIERWOTNYCH DO NIEWYKONYWANIA OSOBISTYCH PRAW AUTORSKICH CO NAJMNIEJ W ZAKŁADANYM OKRESIE REALIZACJI OBIEKTU.

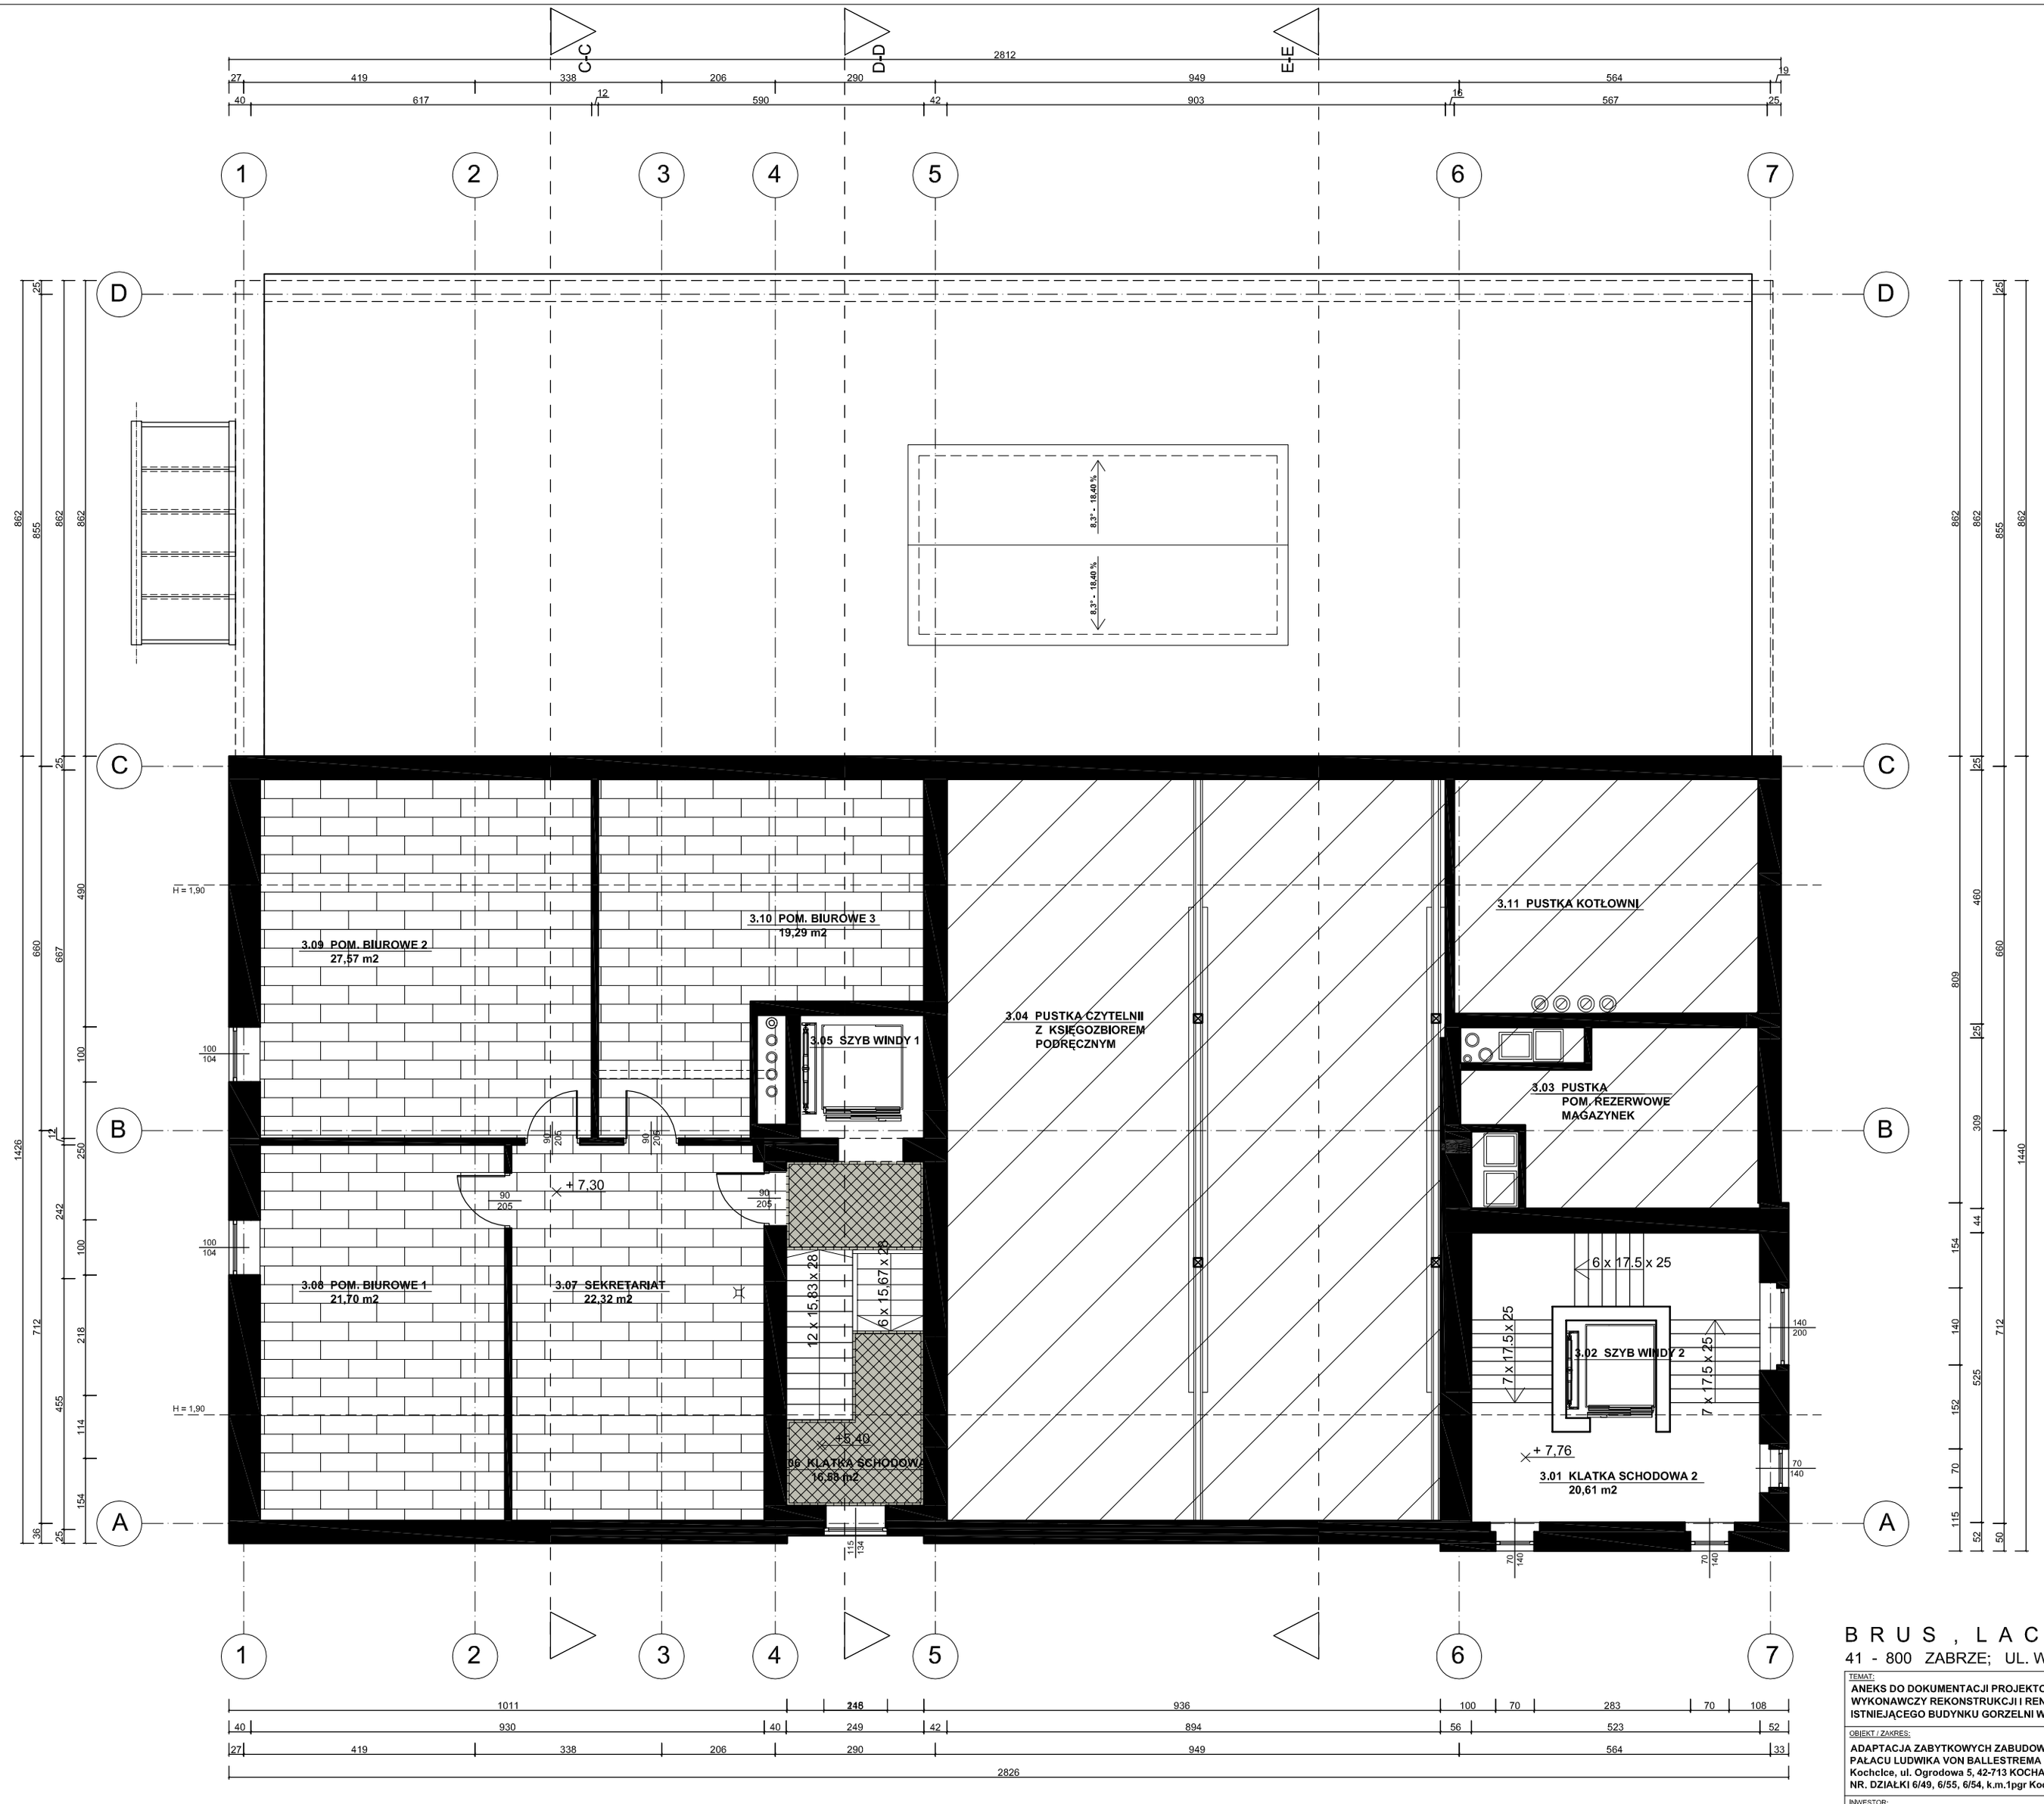

- panele podłogowe - jesion (pow. kon.3 = 131,85 m2)
- płytki ceramiczne - kopia istniejącego wzoru (pow. kon.3 = 9,97 m2)

B R U S , L A C H O W I C Z - A R C H I T E K C I
41 - 800 ZABRZE; UL. WOLNOŚCI 345 a / pokój 901 tel/fax (32) 777 13 01

TEMAT:
ANEKS DO DOKUMENTACJI PROJEKTOWEJ: "PROJEKT WYKONAWCZY REKONSTRUKCJI I RENOWACJI" ISTNIEJĄCEGO BUDYNKU GORZELNI W KOCHCICACH"

TEMAT RYSUNKU:
RZUT KONDYGNACJI 3, - rzut posadzek

OBIEKT / ZAKRES:
ADAPTACJA ZABYTKOWYCH ZABUDOWAŃ Z 1903 r. WOKÓŁ PAŁACU LUDWIKA VON BALLESTREMA - GORZELNIA Kochcice, ul. Ogrodowa 5, 42-713 KOCHANOWICE NR. DZIAŁKI 6/49, 6/55, 6/54, k.m.1pgr Kochcice

INWESTOR:
GMINA KOCHANOWICE ul. Wolności 5, 42-713 Kochanowice

BRANŻA: P.W./Arch.

NR PROJEKTU: 683/09/2020

DATA: LIPIEC 2020

PROJEKTOWAŁ:
mgr inż. arch. Paweł LACHOWICZ
uprawnienia budowlane bez ograniczeń w specjalności architektonicznej nr 6/08/SŁOKK

SPRAWDZAŁ:
mgr inż. arch. Marcin Brus
uprawnienia budowlane bez ograniczeń w specjalności architektonicznej nr 9/04/SŁOKK

P04.1a

SKALA: 1:100