


UWAGA:
WSZELKIE PRAWA AUTORSKIE DO ROZWIĄZAŃ PROJEKTOWYCH
PROJEKTU WYKONAWCZEGO (PIERWOTNEGO) ORAZ PODKŁADU
RYSUNKOWEGO, NALEŻĄ DO JEJEGO PROJEKTANTA, PANA
TOMASZA ULIMAWY LUB NABYWCY TYCHŻE PRAW AUTORSKICH.
NIEJESTĄ DOKUMENTACJĄ ZOSTAŁA OPRACOWANA NA PODSTAWIE
DEKLARACJI LUBOWEJ INWESTORA O POSIADANIU PRZEZNIEGO
WSZELKICH PRAW ZWIĄZANYCH DO PROJEKTU PIERWOTNYCH.
UDZIELANIA ZEZNACZEŃ NA WYKONYWANIE TYCH PRAW I DOKONYWANIA
ZMIAN W UTYLIZACJI PIERWOTNYM, JAK RÓWNIEŻ ZOBOWIĄZANIA
WYKONAWCY PRZEZNIEGO PIERWOTNEGO DO NIEWYKONYWANIA
OŚWIADCZENIA PRAW AUTORSKICH OD NAJMNIEJ W ZAKŁADANYM
OKRESIE REALIZACJI OBIEKTU.

Siedzisko, drewno modrzewiowe klejone

Mur, beton architektoniczny

licowany płytkami gresowymi
o fakturze / kolorze zacieranego
betonu (wg opisu)

Szko ESG PVB 66.2-12,76mm
w systemie szklenia punktowego
Szko ESG PVB 66.2-12,76mm
w systemie szklenia punktowego

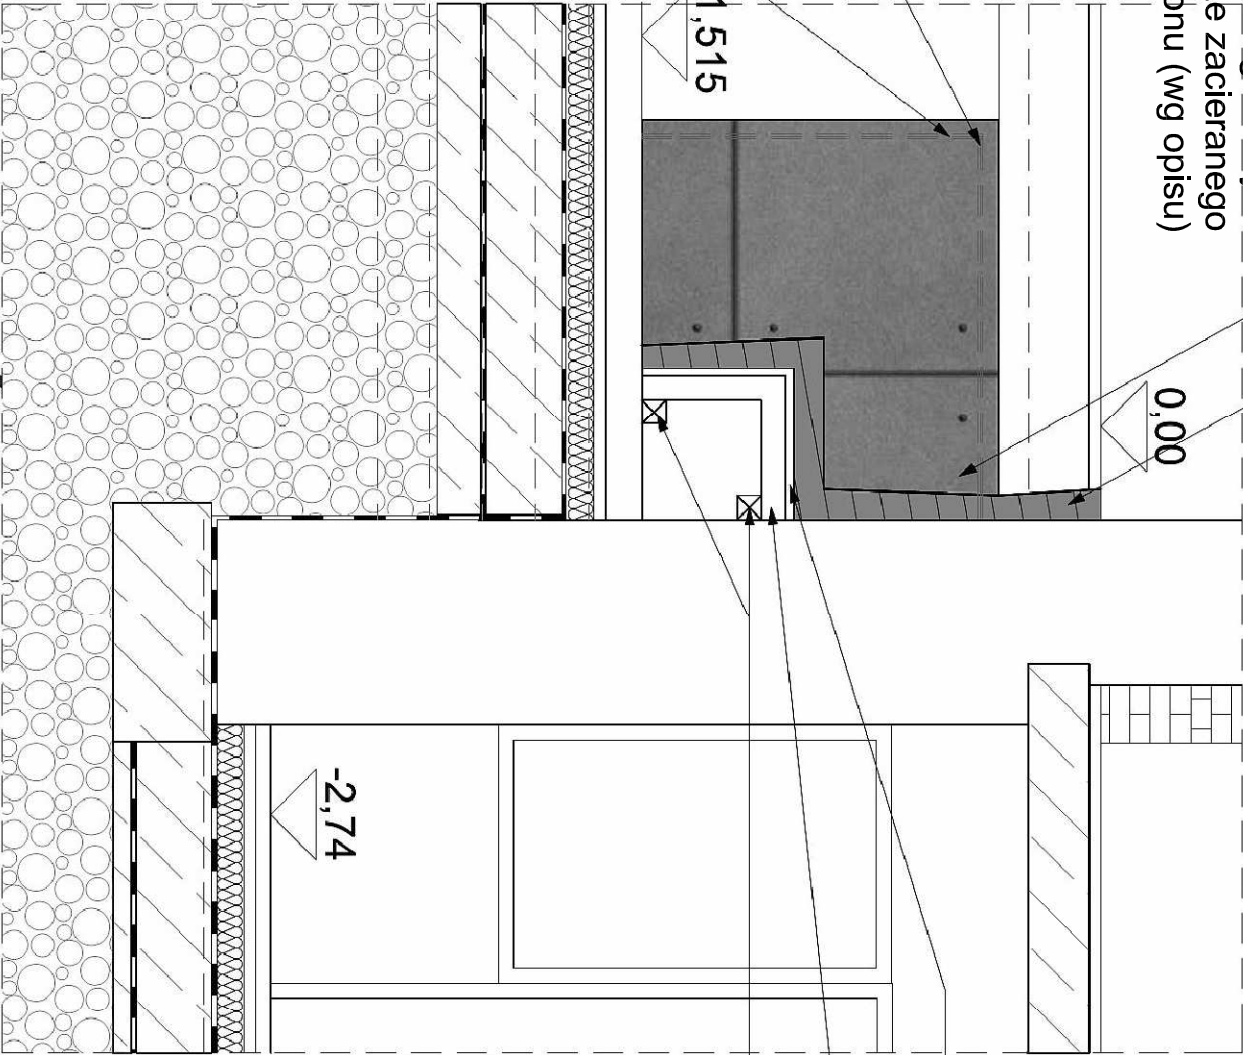

Deski gr. 2,5cm drewno
modrzewiowe klejone

Kantówka 8/8cm

Kantówka 8/8cm

PRZEKRÓJ Z-Z

B R U S , L A C H O W I C Z - A R C H I T E K C I
41 - 800 ZABRZE: UL. WOLNOŚCI 345 a / pokój 901 tel/fax (32) 777 13 01

TEMAT: ANEKS DO DOKUMENTACJI PROJEKTOWEJ: "PROJEKT WYKONAWCZY REKONSTRUKCJI I RENOWACJI" ISTNIEJĄCEGO BUDYNKU GORZELNI W KOCHANOWICACH		TEMAT RYSUNKU: RECEPCJA, PRZEKRÓJ Z-Z	
OBJEKT / ZAKRES: ADAPTACJA ZABYTKOWYCH ZABUDOWAŃ Z 1903 r. WOKÓŁ PALACU LUDWIGA VON BALLESTREMA - GORZELNIA Kochłice, ul. Ogrodowa 5, 42-713 KOCHANOWICE NR. DZIAŁKI 6/49, 6/55, 6/54, k.m. 1pg Kochłice		PROJEKTOWAŁ: mgr inż. arch. Paweł LACHOWICZ uprawnienia budowlane bez ograniczeń w specjalności architektonicznej nr 6103/SLOK	
INWESTOR: GMINA KOCHANOWICE ul. Wolności 5, 42-713 Kochanowice		SPRACOWAŁ: mgr inż. arch. Marcin Brus uprawnienia budowlane bez ograniczeń w specjalności architektonicznej nr 6104/SLOK	
BRANŻA:	INŻ. PROJEKTU:	SKALA 1:100	
DATA:	LIPIEC 2020		

ZOBOWIĄZANIE PROJEKTOWA Gmina Kochanowice ul. Wolności 5, 42-713 Kochanowice		INWESTOR ADAPTACJA ZABYTKOWYCH ZABUDOWAŃ Z 1903 r. WOKÓŁ PALACU LUDWIGA VON BALLESTREMA - GORZELNIA Kochłice, ul. Ogrodowa 5, 42-713 KOCHANOWICE NR. DZIAŁKI 6/49, 6/55, 6/54, k.m. 1pg Kochłice		DATA: LUTY 2019	
PROJEKT WYKONAWCZY REKONSTRUKCJI I RENOWACJI ISTNIEJĄCEGO BUDYNKU GORZELNI W KOCHANOWICACH ul. Wolności 5, 42-713 KOCHANOWICE NR. DZIAŁKI 6/49, 6/55, 6/54, k.m. 1pg Kochłice		SKALA 1:25		PROJEKT PZJ	
RECEPCJA, przekrój z-z		ARCHITEKTURA		ARCHITEKTURA	
AUTOR RYSUNKU mgr inż. arch. Tomasz Ulimawa		ARCHITEKTURA		ARCHITEKTURA	
PROJEKTOWAŁ mgr inż. arch. Marcin Brus		ARCHITEKTURA		ARCHITEKTURA	
SPRACOWAŁ mgr inż. arch. Marcin Brus		ARCHITEKTURA		ARCHITEKTURA	
