


UWAGA:  
WSZELKIE PRAWA AUTORSKIE DO ROZWIĄZAŃ PROJEKTOWYCH  
PROJEKTU WYKONAWCZEGO (PIERWOTNEGO) ORAZ PODKŁADU  
RYSUNKOWEGO, NALEŻĄ DO JEJEGO PROJEKTANTA, PANA  
TOMASZA ULIMAWA I LUB NABYWCY TYCHŻE PRAW AUTORSKICH.  
NINIEJSZA DOKUMENTACJA ZOSTAŁA OPRACOWANA NA PODSTAWIE  
DEKLARACJI UMOWNEJ INWESTORA O POSIADANIU PRZEWIĄZANYCH  
WSELEK PRAW ZWIĄZANYCH DO PROJEKTÓW PIERWOTNYCH.  
UDZIELANIA ZEZNIEŃ NA WYKONYWANIE TYCH PRAW I DOKONYWANIA  
ZMIAN W UTYLIZACJI PIERWOTNYCH, JAK RÓWNIEŻ ZOBOWIĄZANIA  
WYKONAWCY PROJEKTU PIERWOTNEGO DO NIEWYKONYWANIA  
DOKUMENTACJI PROJEKTOWEJ ORAZ PRAW AUTORSKICH OD NABYWCY W ZAKŁADANYM  
OKRESIE REALIZACJI OBIEKTU.

- licoowanie płytkami gresowymi (wg opisu)
- SUFIT SAMONOŚNY (rozw. systemowe) - np.:
- płyty gipsowo-włóknowe 2 x 12,5mm
- systemowa konstr. samonośna sufitu (profile stalowe)
- wypełnienie wełną mineralną (gr. 5 cm)
- płyty gipsowo-włóknowe 2 x 12,5mm
- powłoka malarska

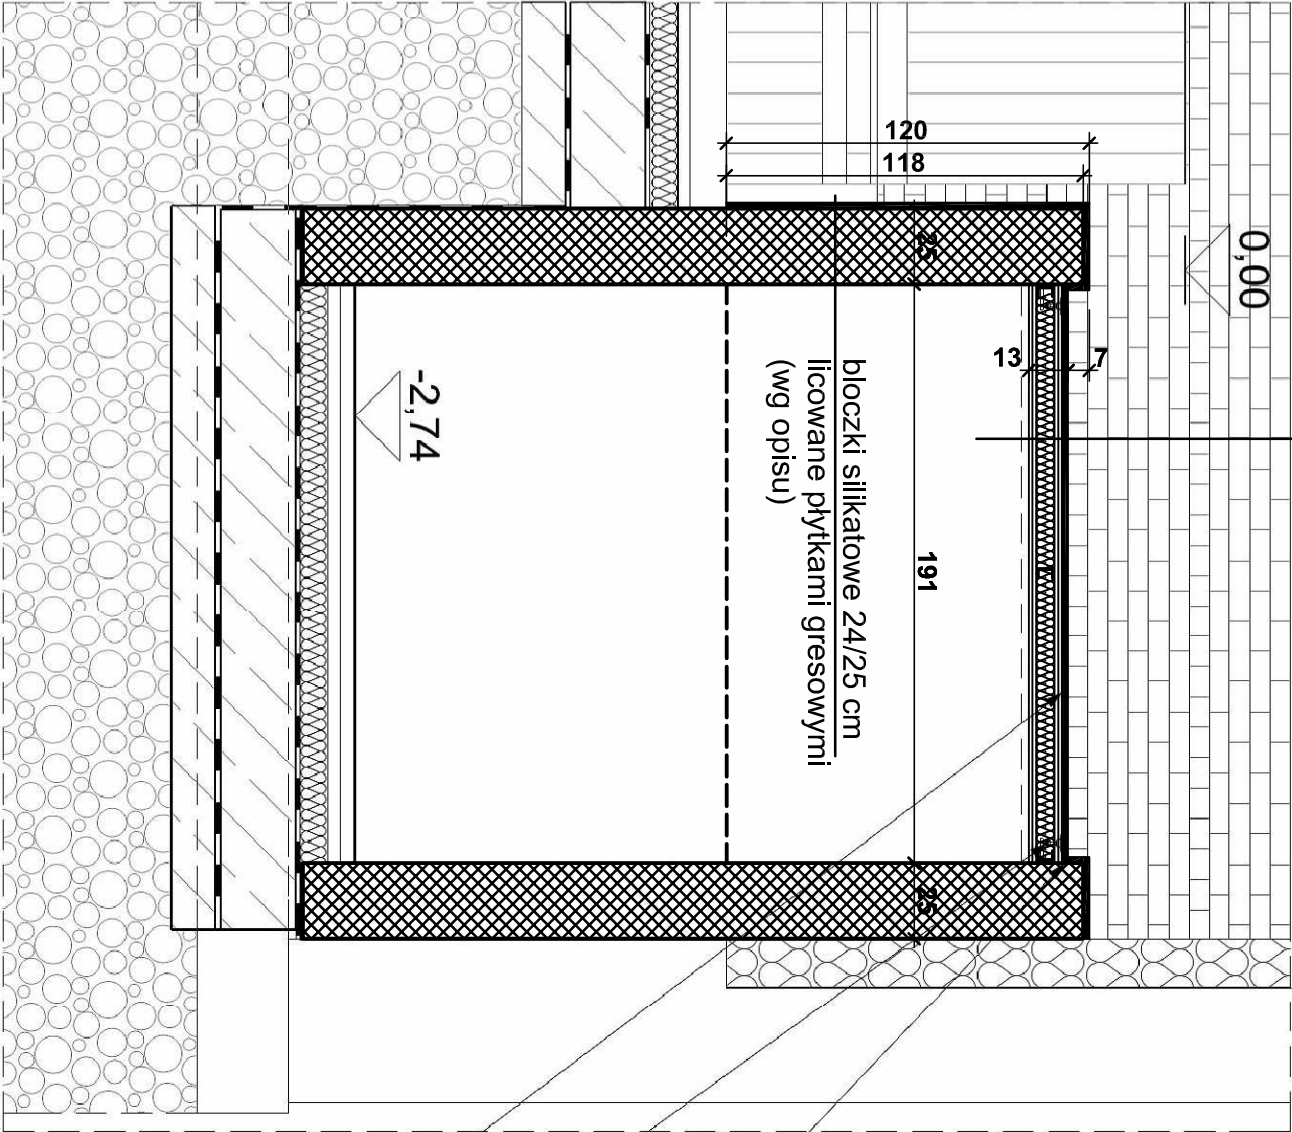

Siłkon dow corning pogodowy

Element mocowania punktowego  
szkła Spining stal nierdzewna A4

Szko ESG PVB 66.2-12,76mm  
w systemie szklenia punktowego

# DETAIL 1

B R U S , L A C H O W I C Z - A R C H I T E K T U R A  
41 - 800 ZABRZE: UL. WOLNOŚCI 345 a / pokój 901 tel/fax (32) 777 13 01

TEMAT: ANIEKS DO DOKUMENTACJI PROJEKTOWEJ: "PROJEKT WYKONAWCZY REKONSTRUKCJI I RENOWACJI" ISTNIEJĄCEGO BUDYNKU GORZELNI W KOCHANOWICACH	TEMAT RYSUNKU: RECEPCJA, DETAL 1
--	-------------------------------------

OBJEKT / ZAKRES:

ADAPTACJA ZABYTKOWYCH ZABUDOWAŃ Z 1903 r. WOKÓŁ  
PALACU LUDWIGA VON BALLESTREMA - GORZELNIA  
Kochłice, ul. Ogrodowa 5, 42-713 KOCHANOWICE  
NR. DZIAŁKI 6/49, 6/55, 6/54, k.m. 19p Kochłice

INWESTOR:

GMINA KOCHANOWICE  
ul. Wolności 5, 42-713 Kochanowice

BRANŻA:

P.M./Arch.

DATA:

LIPIEC 2020

PROJEKTOWAŁ:

mgr inż. arch. Paweł LACHOWICZ  
uprawnienia budowlane bez ograniczeń  
w specjalności architektonicznej  
nr 6045/SL/OK

SPRACOWAŁ:

mgr inż. arch. Marcin Brus  
uprawnienia budowlane bez ograniczeń  
w specjalności architektonicznej  
nr 6045/SL/OK

RECEPCJA, DETAL 1

P26a

SKALA

1:25

F I R M A "T U"

TEL. 043 51 - 42 - 126, 043 51 - 42 - 148  
42 - 203 20000, UL. WOLNOŚCI 1

Gmina Kochanowice  
ul. Wolności 5, 42-713 Kochanowice  
INWESTOR:  
ADAPTACJA ZABYTKOWYCH ZABUDOWAŃ Z 1903 r. WOKÓŁ PALACU  
LUDWIGA VON BALLESTREMA - GORZELNIA  
Kochłice, ul. Ogrodowa 5, 42-713 KOCHANOWICE  
NR. DZIAŁKI 6/49, 6/55, 6/54, k.m. 19p Kochłice  
PROJEKT WYKONAWCZY REKONSTRUKCJI I RENOWACJI ISTNIEJĄCEGO BUDYNKU  
GORZELNI W KOCHANOWICACH  
PROJEKTANT:  
mgr inż. arch. Marcin Brus  
uprawnienia budowlane bez ograniczeń  
w specjalności architektonicznej  
nr 6045/SL/OK  
NADZORCA WYKONANIA:  
mgr inż. arch. Marcin Brus  
uprawnienia budowlane bez ograniczeń  
w specjalności architektonicznej  
nr 6045/SL/OK

RECEPCJA, DETAL 1

NADZORCA WYKONANIA

mgr inż. arch. Tomasz Uliman

mgr inż. arch. Inga Śliedzińska - Pajz

mgr inż. arch. Inga Śliedzińska - Pajz

P 26

NR RYSUNKU

LUTY 2019

SKALA

PROJEKT

ARCHITEKTURA





