


TOZ

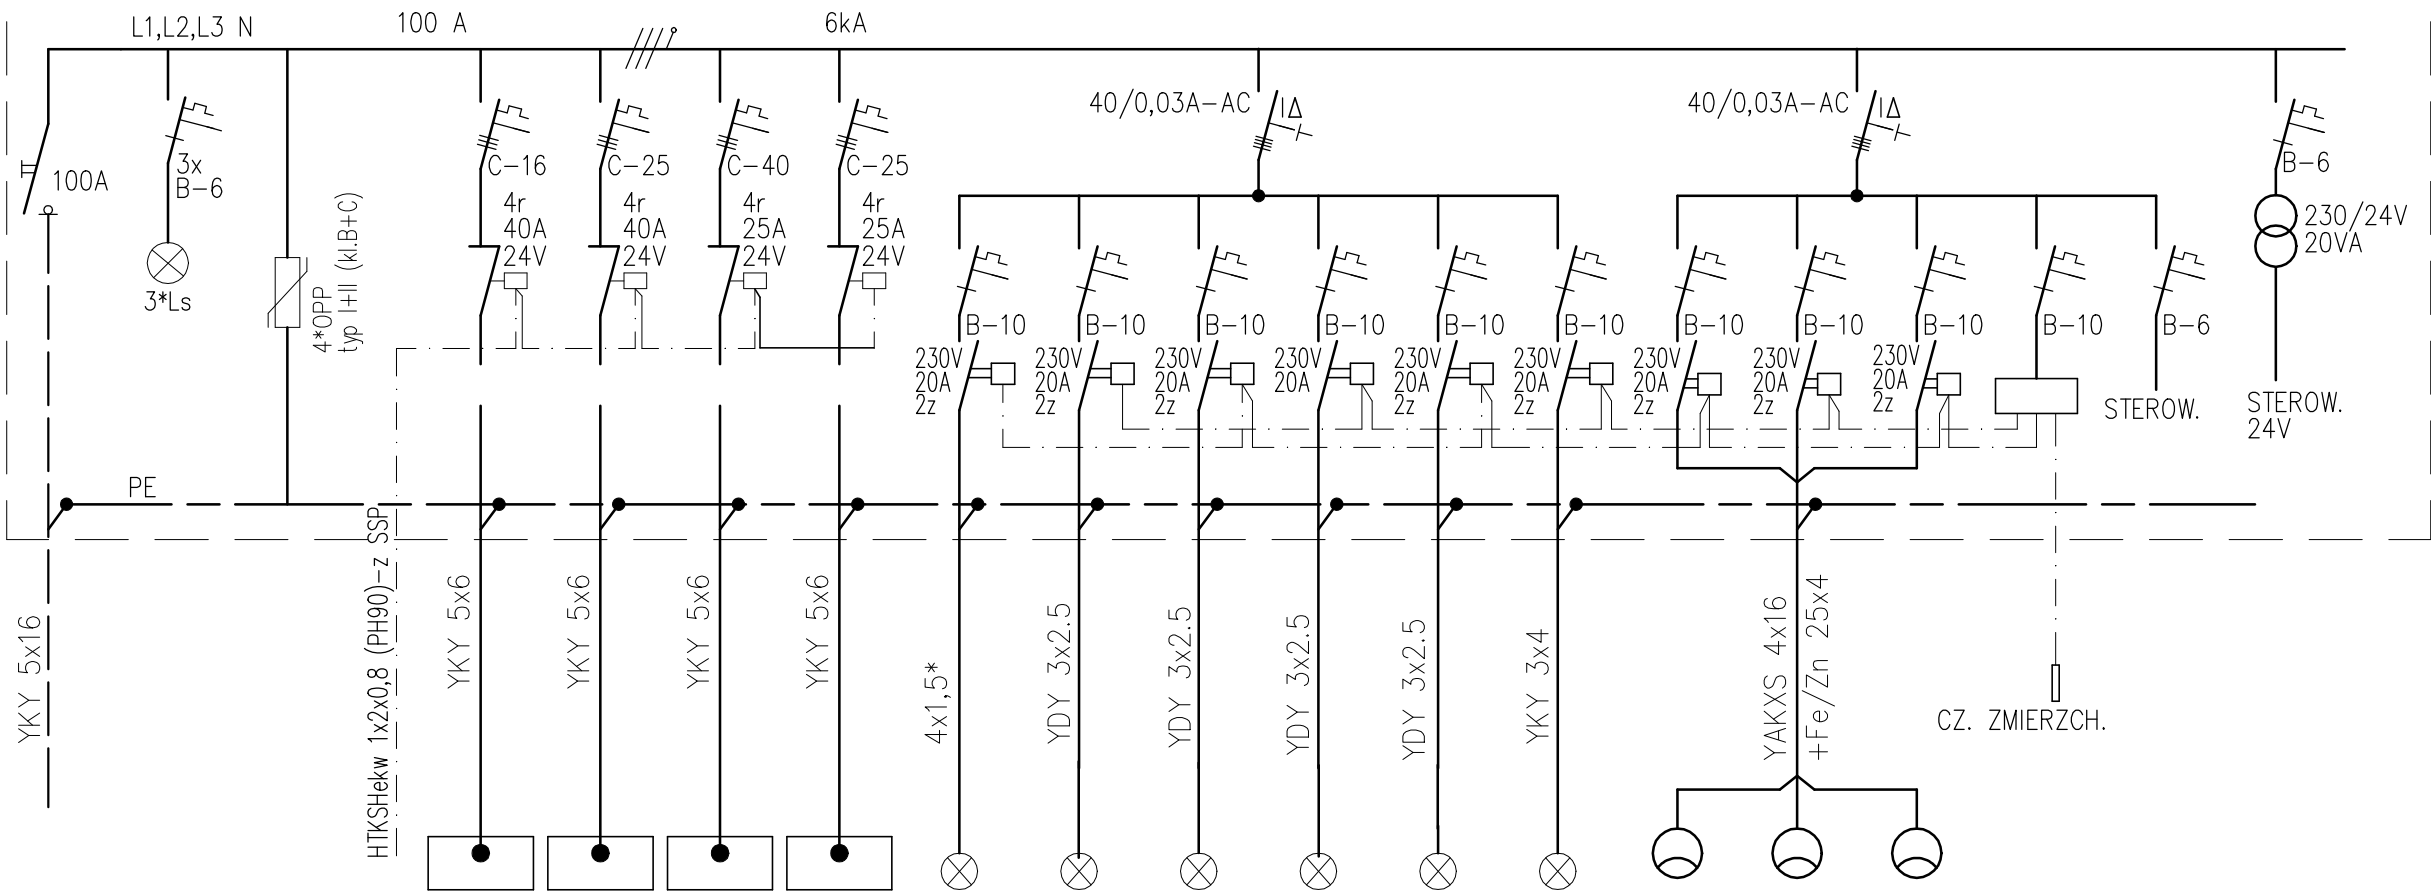

RZS1	RZS2	RZS3	RZS3	8	17	18	12	8	9	5	5	6	PROGR.
1,20	2,50	6,15	4,36	0,25	0,51	0,54	0,36	0,24	0,15	0,20	0,20	0,24	ASTRONOM.
TEREN CENTRALA WENT.	TEREN CENTRALA WENT.	TEREN AGREGAT CHŁOD	TEREN AGREGAT CHŁOD	ZEWN. WEJŚCIA	OSW.ELEW. GÓRNE	OSW.ELEW. GÓRNE	OSW.ELEW. DOLNE	OSW.ELEW. DOLNE	TEREN OPR. Z5	TEREN	TEREN	TEREN	2-KANŁ.