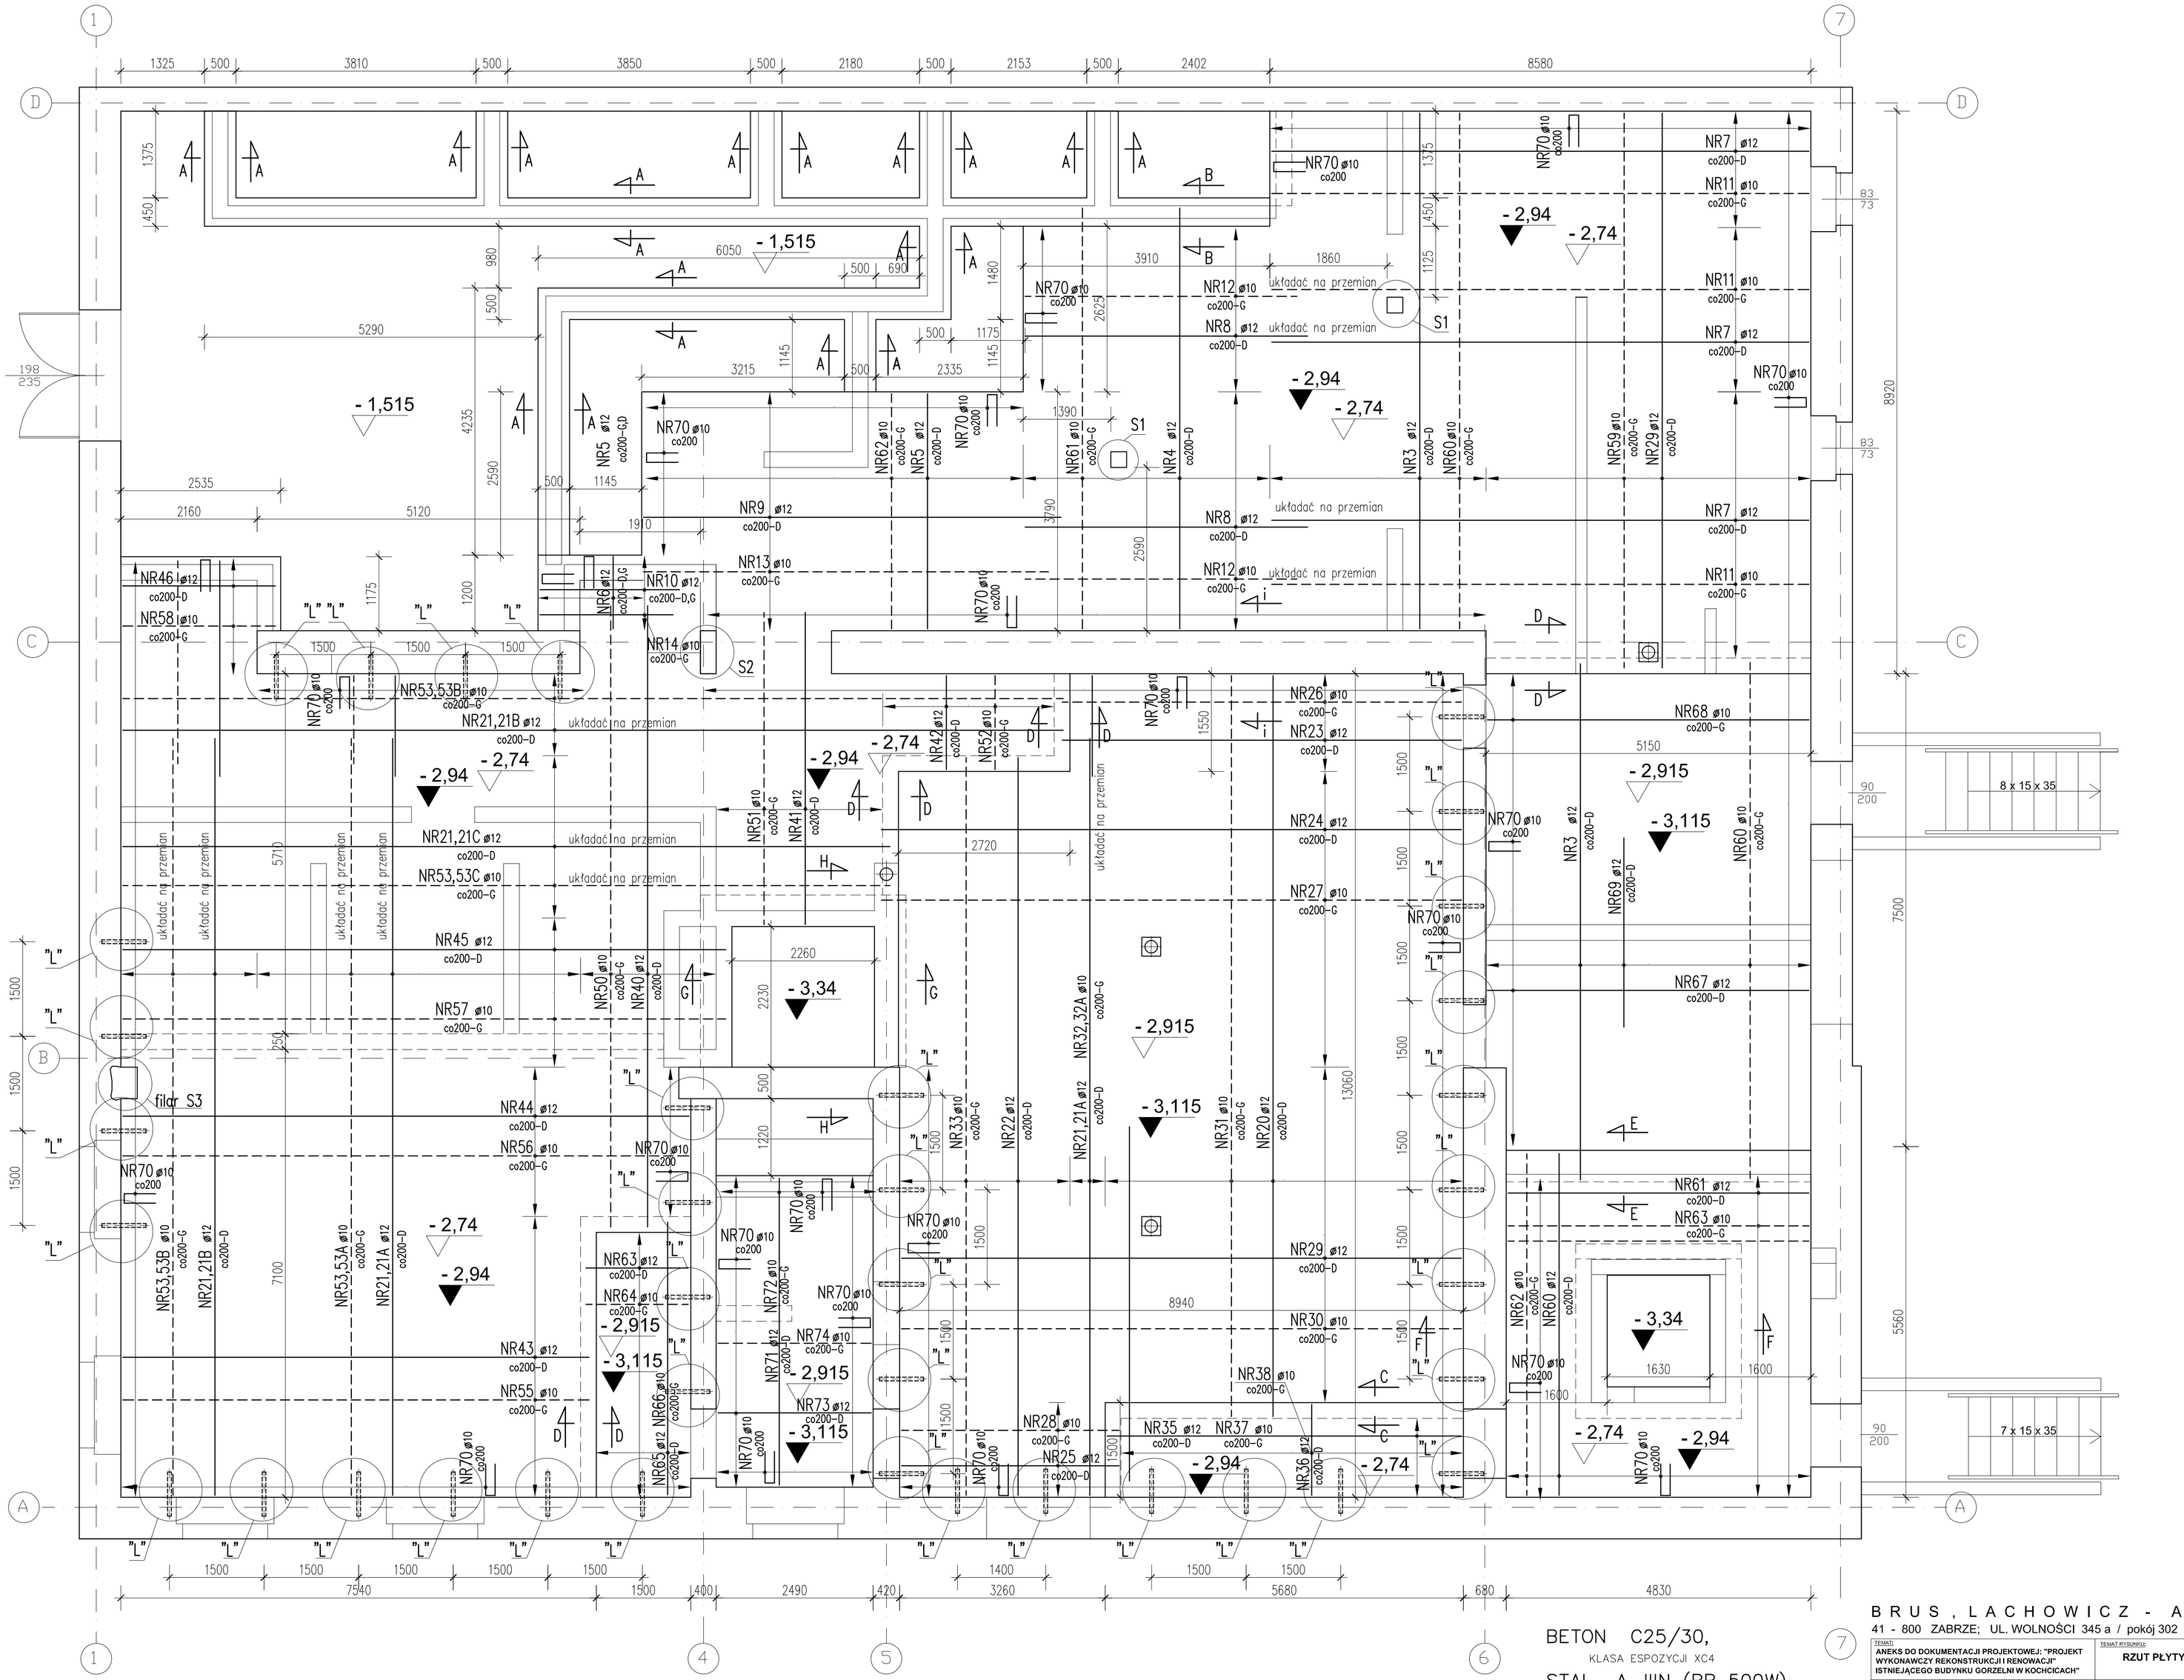

Łączniki do schodów wg rysunków klatek schodowych

BETON C25/30,
KLASA ESPOZYCJI XC4
STAL A–IIIN (RB 500W)
A–0

UWAGI:
1. Wszystkie wymiary sprawdzić na budowie.
2. Otulina zbrojenia dolna 5cm, pozostałe 3cm

BRUS, LACHOWICZ - ARCHITEKCI
41 - 800 ZABRZE; UL. WOLNOŚCI 345 a / pokój 302 tel/fax (32) 777 13 01

TEMAT: ANEKS DO DOKUMENTACJI PROJEKTOWEJ: "PROJEKT WYKONAWCZY REKONSTRUKCJI I RENOWACJI" ISTNIEJĄCEGO BUDYNKU GORZELNI W KOCHCICACH"

TEMAT RYSUNKU: **RZUT PŁYTY FUNDAMENTOWEJ**

OBIEKT / ZAKRES: ADAPTACJA ZABYTKOWYCH ZABUDOWAŃ Z 1903 r. WOKÓŁ PAŁACU LUDWIKA VON BALLESTREMA - GORZELNIA Kochcice, ul. Ogrodowa 5, 42-713 KOCHANOWICE NR. DZIAŁKI 6/49, 6/55, 6/54, k.m.1pgr Kochcice

PROJEKTOWAŁ: mgr inż. Dariusz ZARĘBSKI nr upr. 103/92

INWESTOR: GMINA KOCHANOWICE ul. Wolności 5, 42-713 Kochanowice

SPRAWDZIŁ: mgr inż. Jacek BIERNOT nr upr. 361/02

BRANŻA: P.W./Konstrukcja

NR PROJEKTU: 1

DATA: LIPIEC 2020

SKALA: 1:50