


RZUT KONSTRUKCJI DACHU

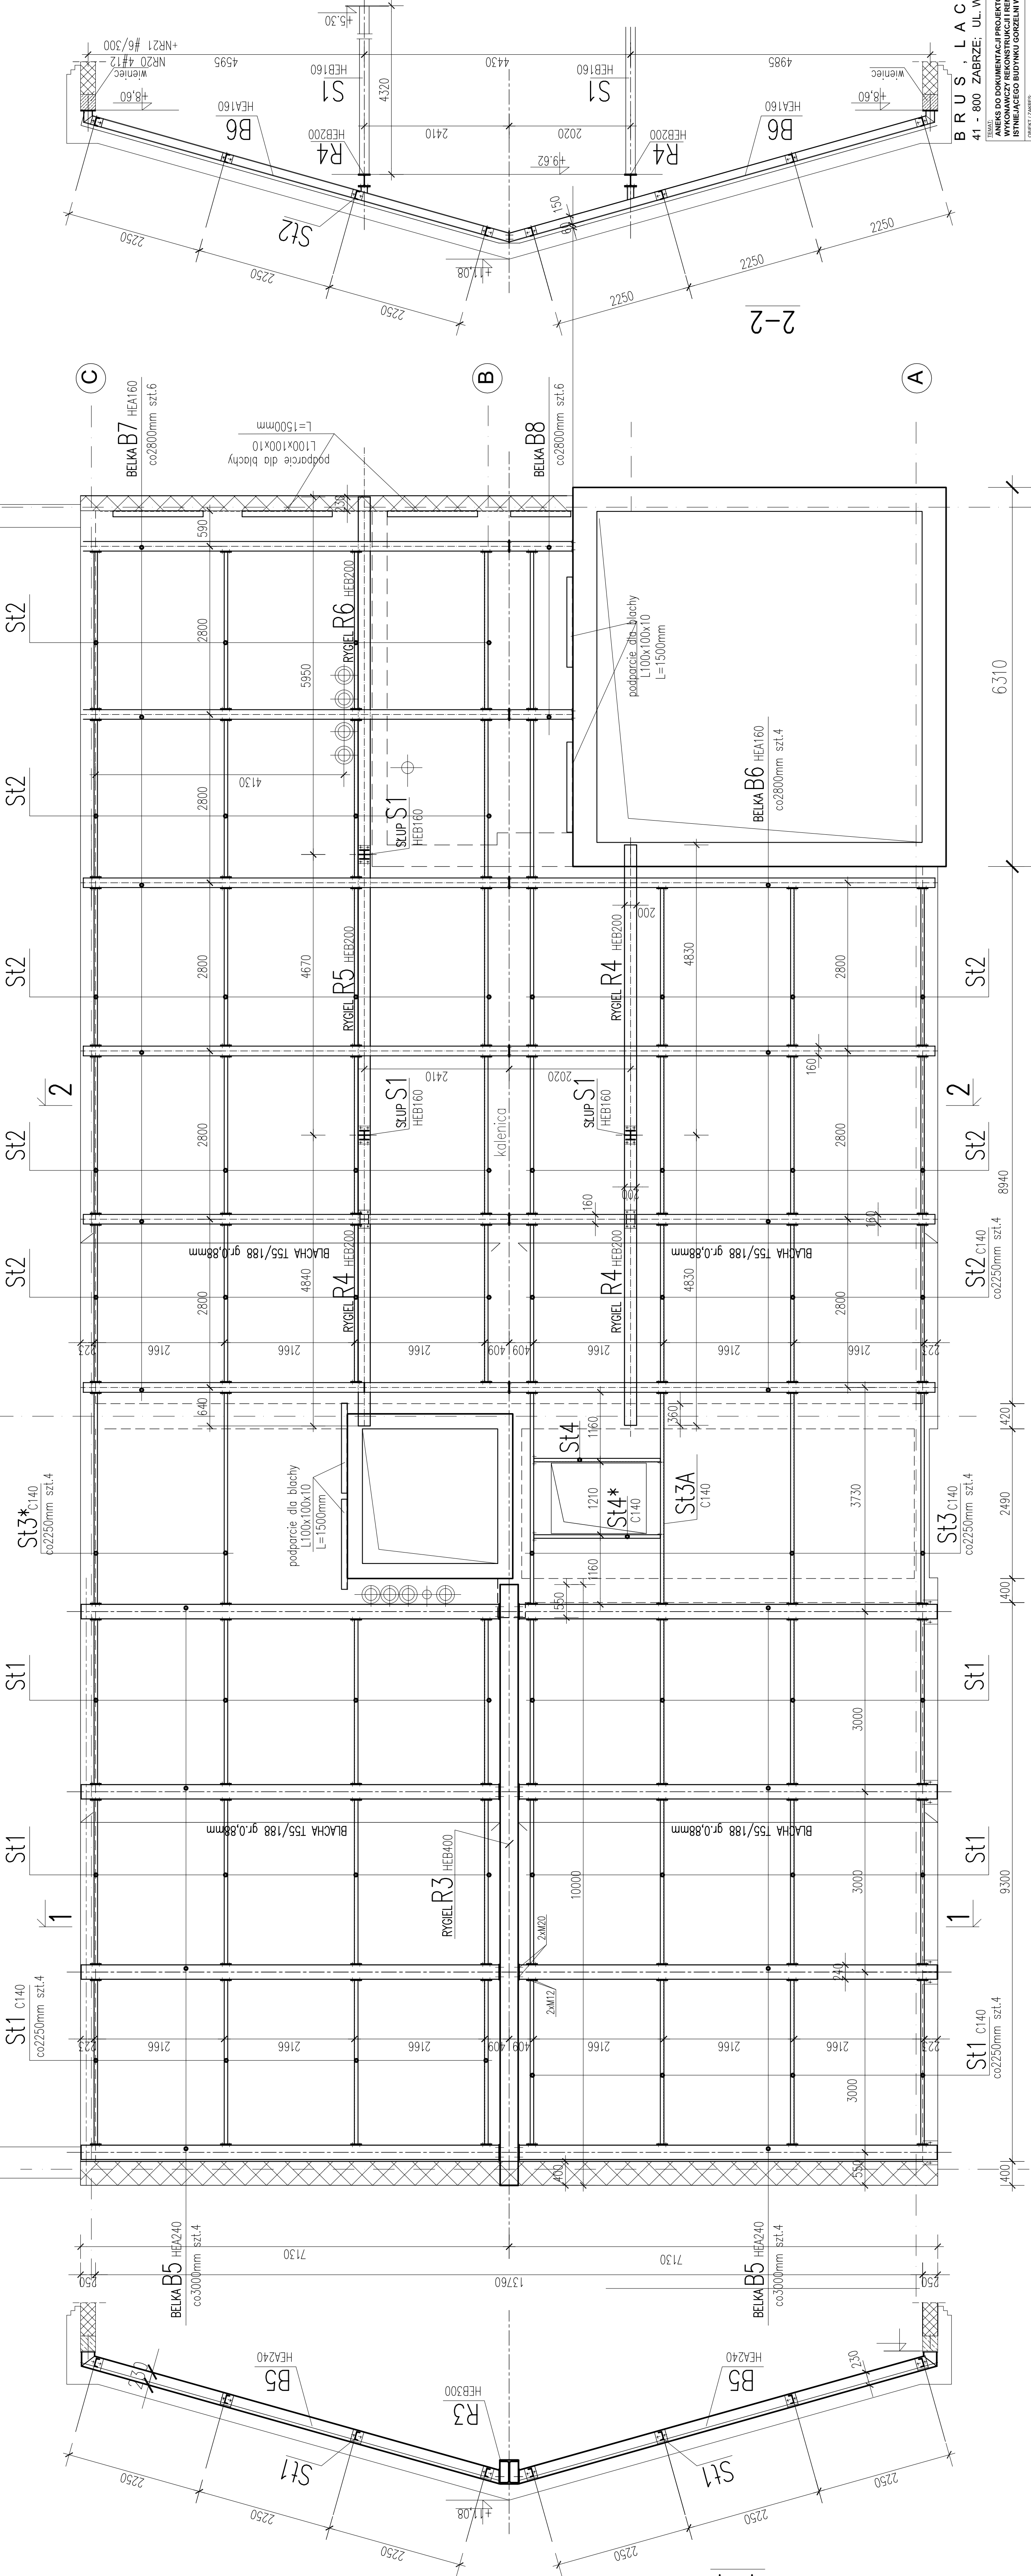

- UWAGI :
1. WSZYSTKIE WYMIARY SPRAWDZIĆ NA BUDOWIE
 2. ZABEZPIECZENIA ANTYKOROZYJNE WG OPISU TECHNICZNEGO.
 3. GRUBOŚĆ SPOIN CZŁOŁOWYCH TAKA JAK GRUBOŚĆ SPAWANEGO ELEMENTU.
 4. PRZYJĘTO ŚRUBY KLASY 5.8
 5. ZESTAWIENIE STALI NA ARKUSZU

STAL PROFILOWA S235JR

BRUSŁACHOWICZ - ARCHITEKCI
41 - 800 ZABRZE: UL. WOLNOŚCI 345 a / pokój 302 tel/fax (32) 777 13 01

ANEXS DO DOKUMENTACJI PROJEKTOWEJ: "PROJEKT WYKONAWCZY REKONSTRUKCJI I RENOWACJI ISTNIEJĄCEGO BUDYNKU GORZELNI W KOCHANOWICACH"	
PRACOWNIA	PRACOWNIA
PROJEKTOWAŁ: mgr inż. Dariusz ZARĘBSKI	PROJEKTOWAŁ: mgr inż. Dariusz ZARĘBSKI
WYKONAWCZA: mgr inż. 103394	WYKONAWCZA: mgr inż. 103394
OPRACOWAŁ: mgr inż. Jacek BIERNOT	OPRACOWAŁ: mgr inż. Jacek BIERNOT
WYKONAWCZA: ul. Wolności 5, 42-713 Kochanowice	WYKONAWCZA: ul. Wolności 5, 42-713 Kochanowice
BRANŻA: P.W. Konstrukcja	BRANŻA: P.W. Konstrukcja
DATA: LIPIEC 2020	DATA: LIPIEC 2020