




W1 – W1

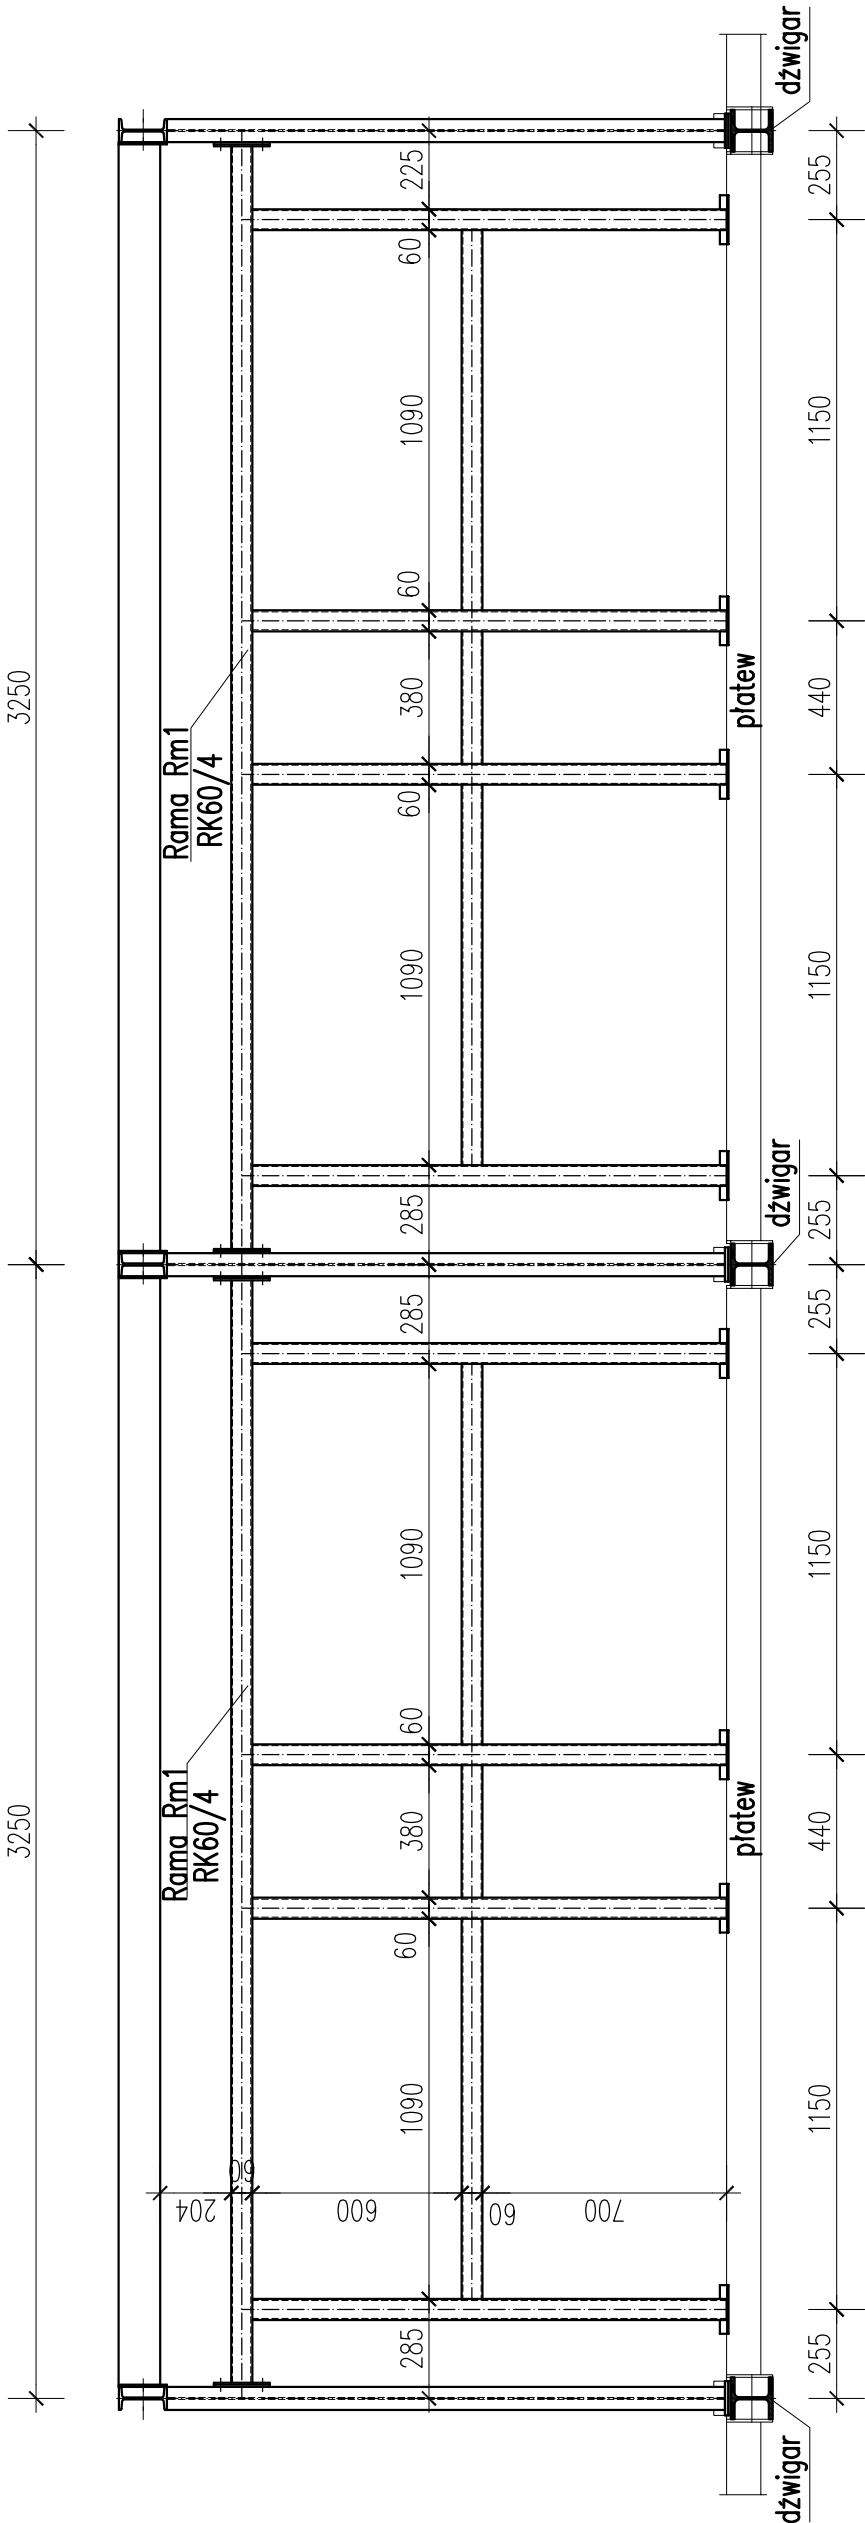


A – A

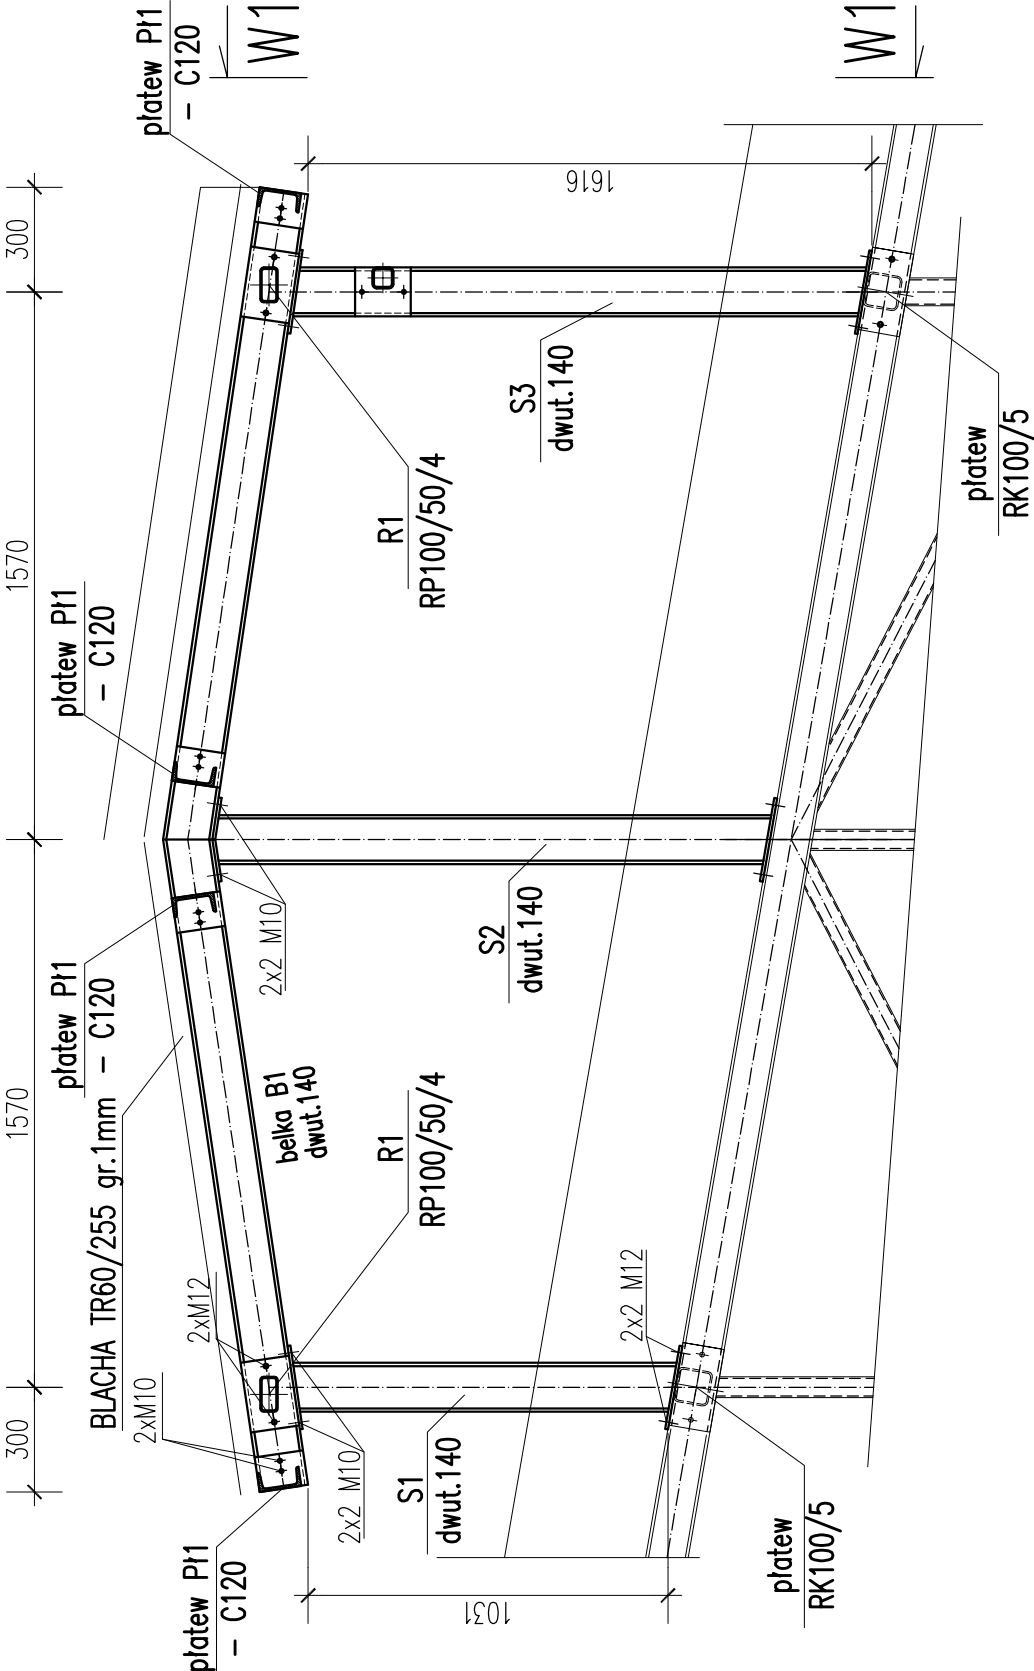

Konstrukcja świetlika – rzut

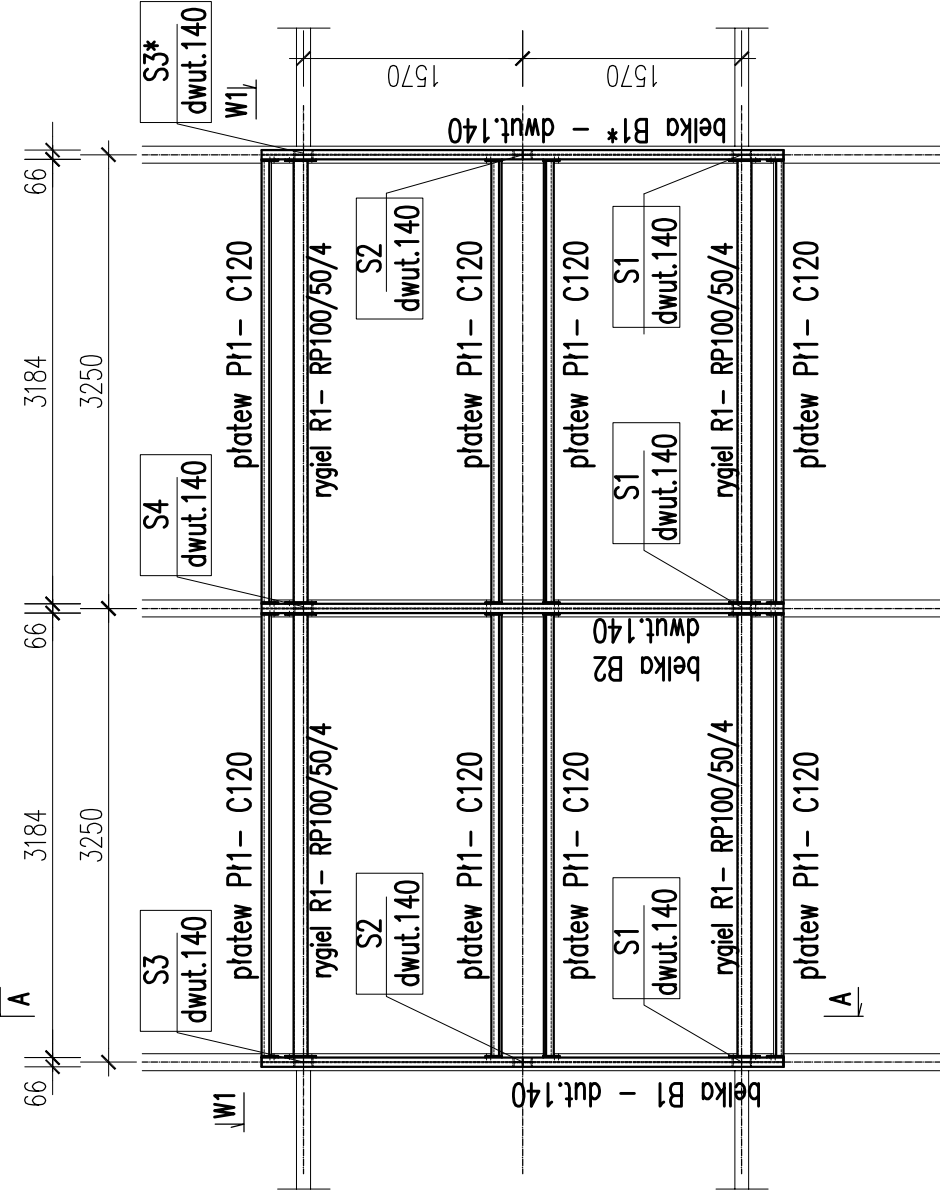

Rama Rm1 szt.2

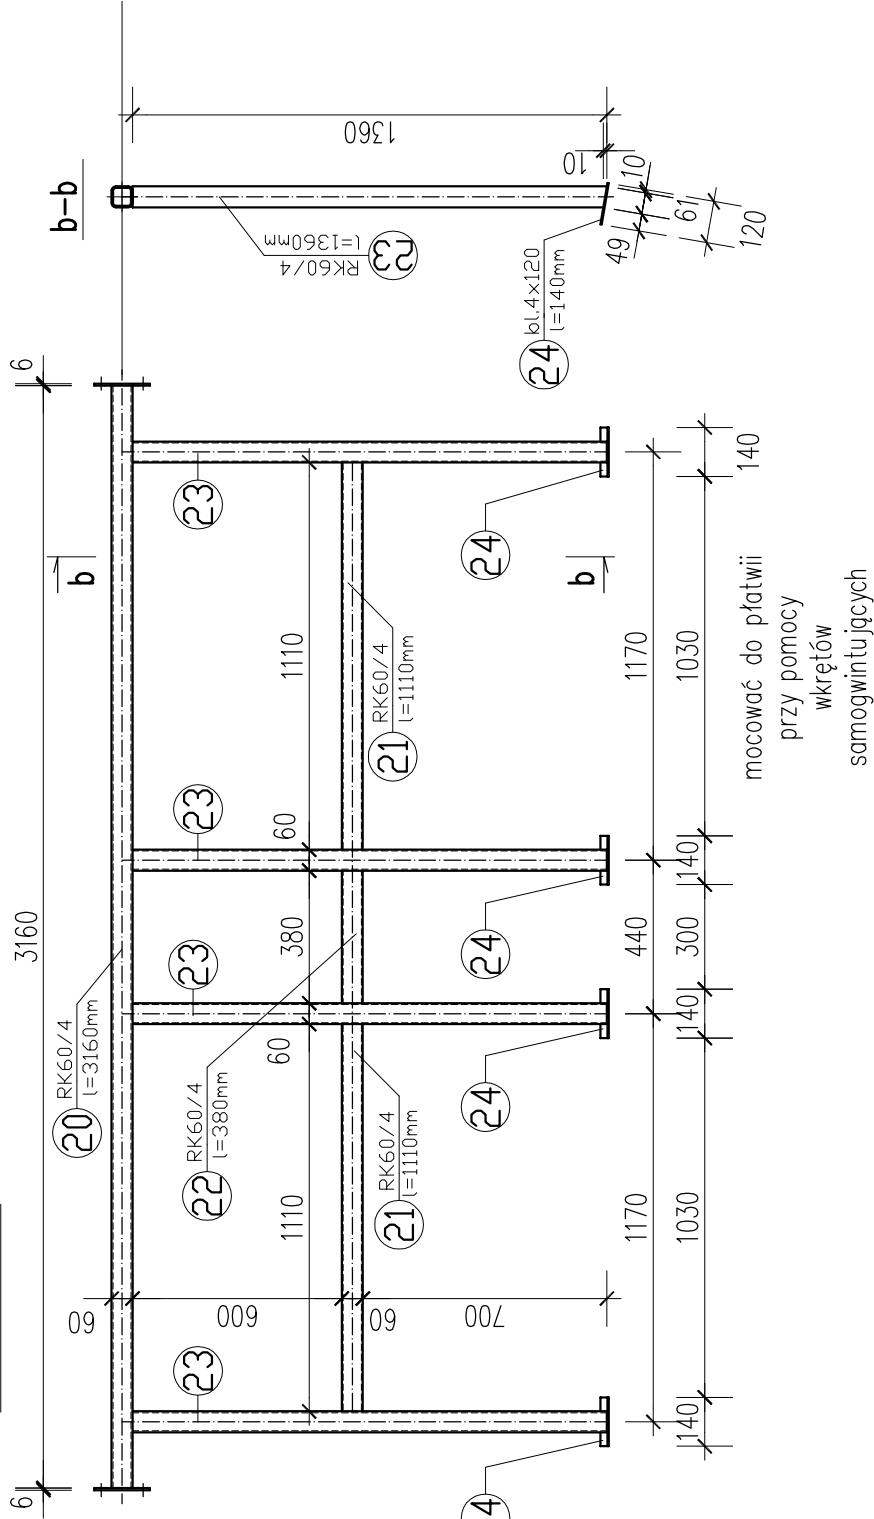

UWAGI :

1. WSZYSTKIE WYMIARY SPRAWDZIĆ NA BUDOWIE
2. ZABEZPIECZENIA ANTYKOROZYJNE WG OPISU TECHNICZNEGO.
3. GRUBOŚĆ SPOIN CZOŁOWYCH TAKA JAK GRUBOŚĆ SPAWANEGO ELEMENTU.
4. PRZYJĘTO ŚRUBY KLASY 5.8
5. ZESTAWIENIE STALI NA ARKUSZU

STAL PROFILOWA S235JR

B R U S , L A C H O W I C Z - A R C H I T E K T
41 - 800 ZABRZE; UL. WOLNOŚCI 345 a / pokój 302 tel/fax (32) 777 13 01

| | | | |
|--------------|--|-----------------------|--|
| TEMAT | | KONSTRUKCJA ŚWIETLIKA | |
| Tytuł: | | PROJEKT | |
| Adres: | | nr upr. 103/94 | |
| Wykonawca: | | nr upr. 36102 | |
| Data: | | LIPiec 2020 | |
| Zamawiający: | | P.W./Konstrukcja | |
