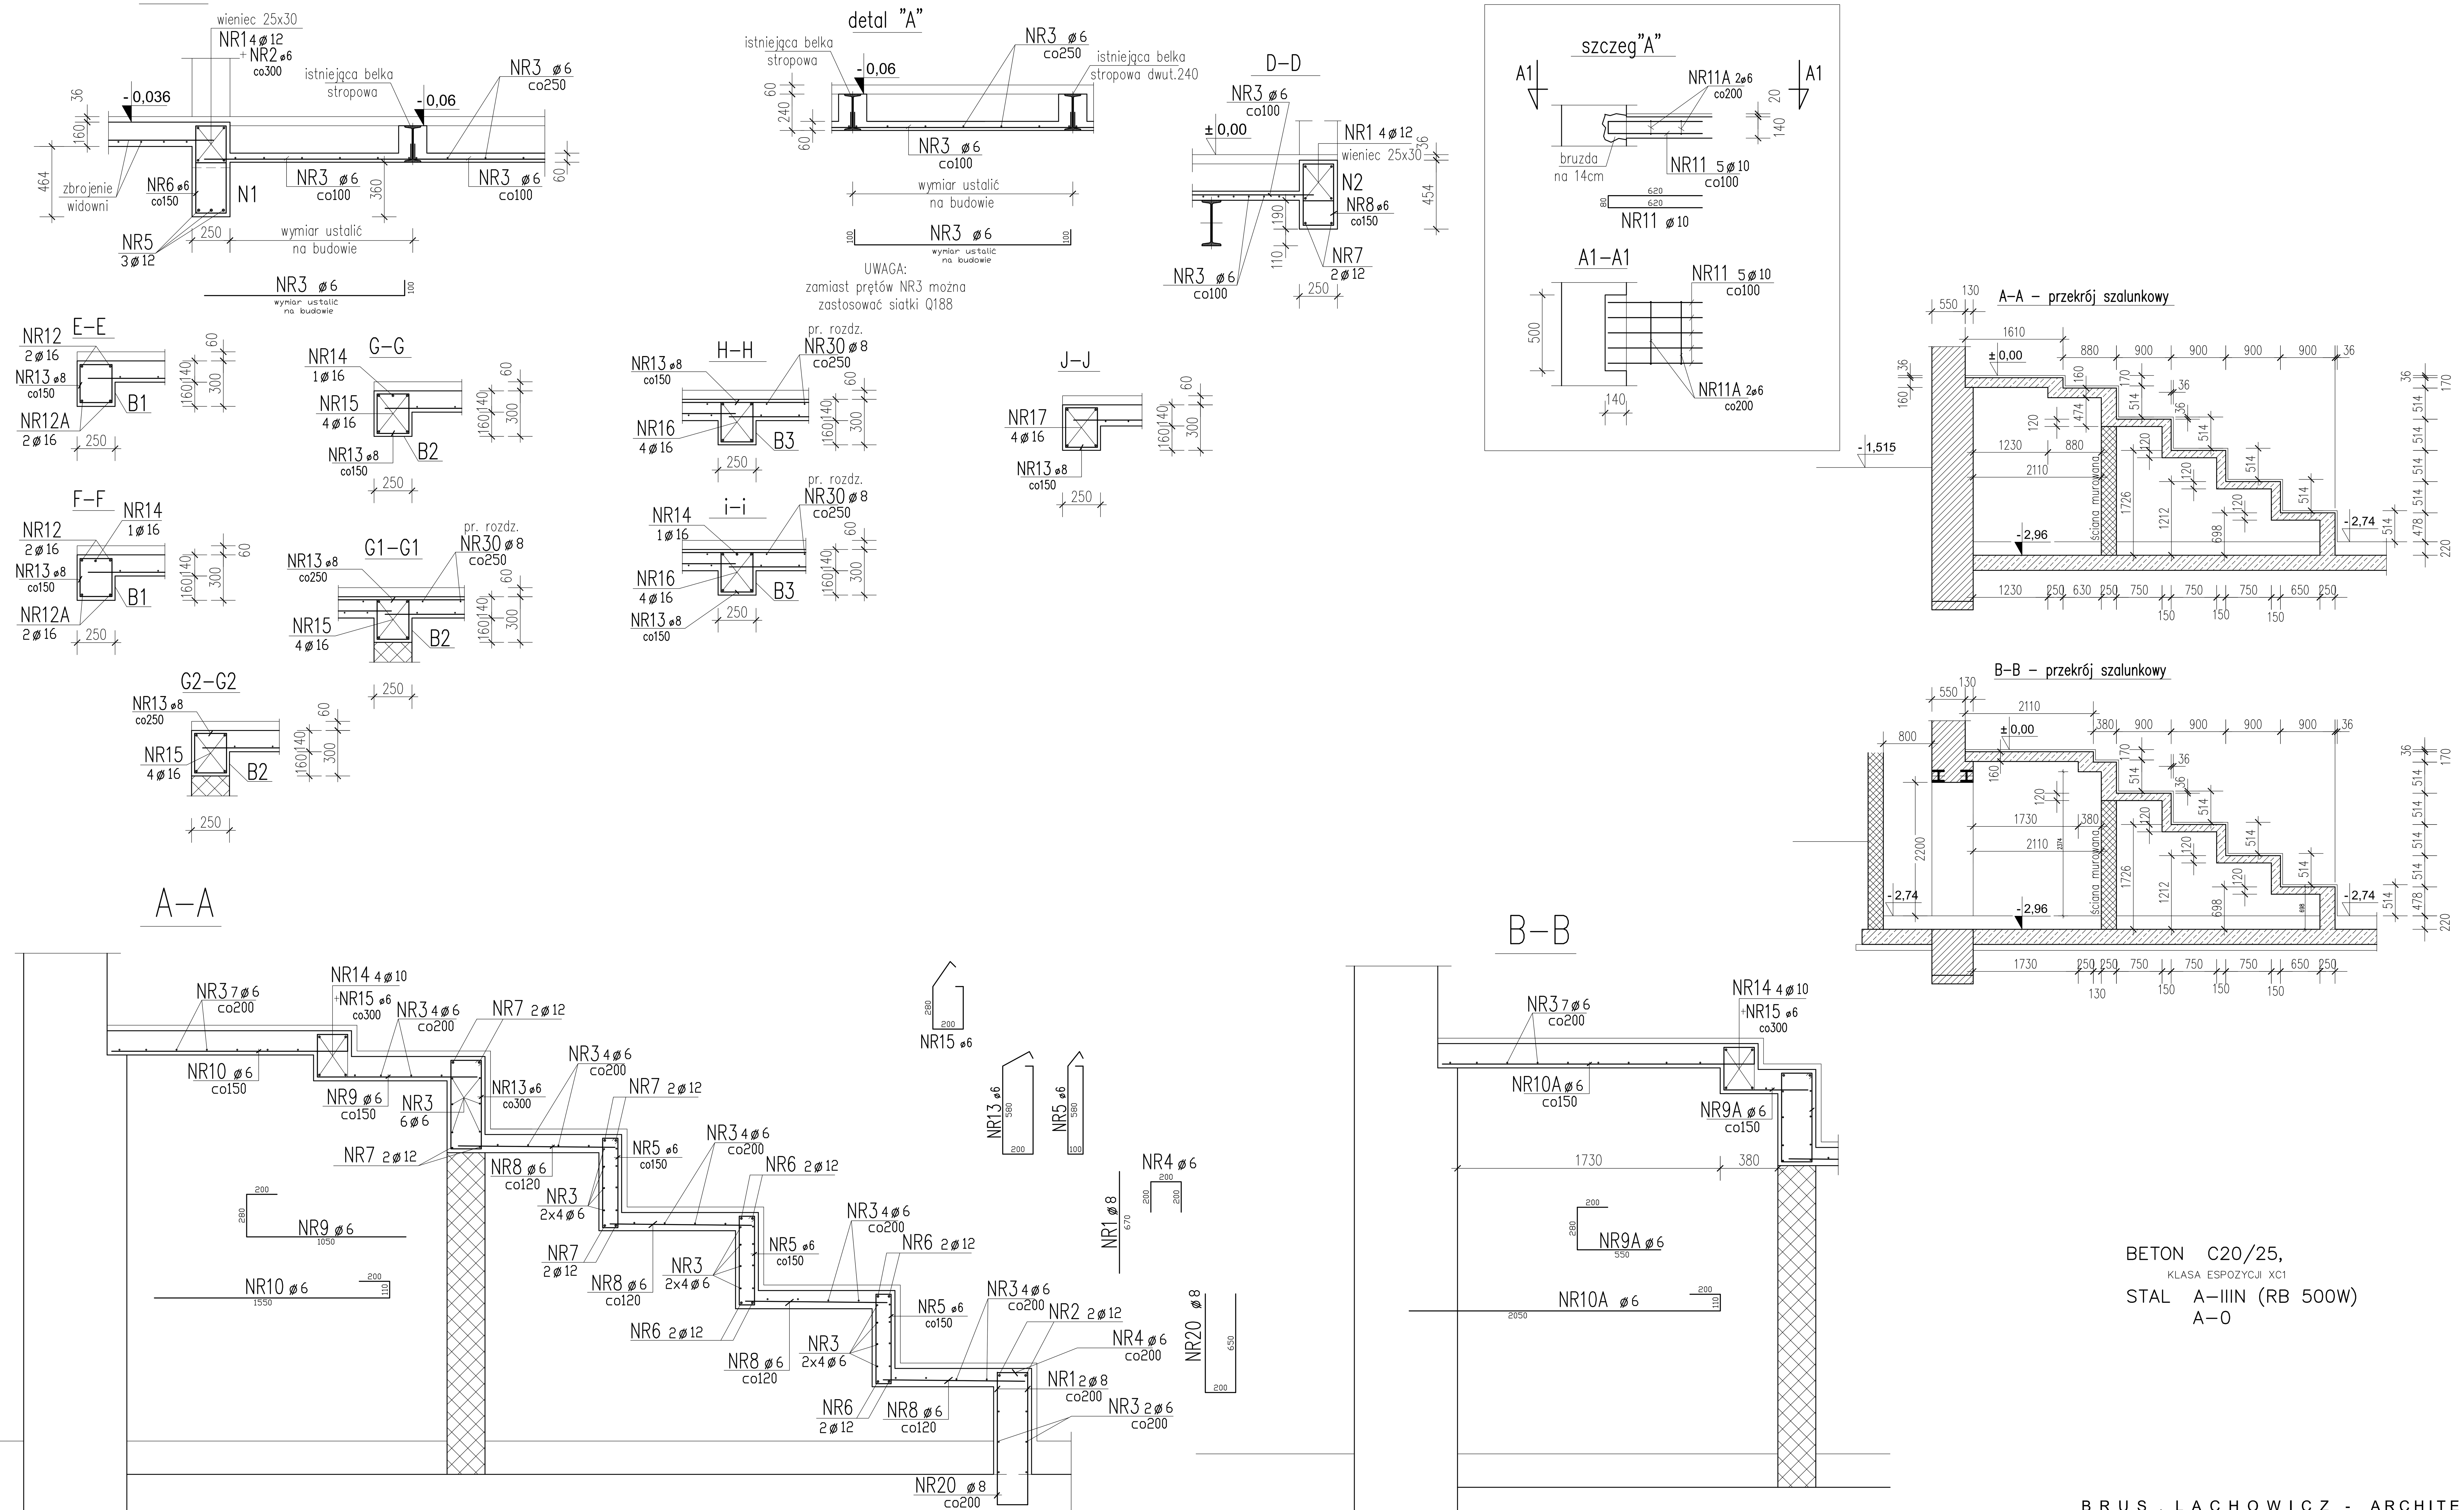

BETON C20/25,
KLASA ESPOZYCJI XC1
STAL A-IIIN (RB 500W)
A-0

B R U S , L A C H O W I C Z - A R C H I T E K C I
41 - 800 ZABRZE; UL. WOLNOŚCI 345 a / pokój 302 tel/fax (32) 777 13 01

TEMAT: ANEKS DO DOKUMENTACJI PROJEKTOWEJ: "PROJEKT WYKONAWCZY REKONSTRUKCJI I RENOWACJI ISTNIEJĄCEGO BUDYNKU GORZELNI W KOCHCICACH"

OBIEKT / ZAKRES: ADAPTACJA ZABYTKOWYCH ZABUDOWAŃ Z 1903 r. WOKÓŁ PAŁACU LUDWIKA VON BALLESTREMA - GORZELNIA
Kochcice, ul. Ogrodowa 5, 42-713 KOCHANOWICE
NR. DZIAŁKI 6/49, 6/55, 6/54, k.m.1pgr Kochcice

INWESTOR: GMINA KOCHANOWICE
ul. Wolności 5, 42-713 Kochanowice

BRANŻA: P.W./Konstrukcja
NR PROJEKTU:
DATA: LIPIEC 2020

TEMAT RYSUNKU: STROPY w POZ. 0,00
przekroje

PROJEKTOWAŁ: mgr inż. Dariusz ZARĘBSKI
nr upr. 103/94

SPRAWDZIŁ: mgr inż. Jacek BIERNOT
nr upr. 361/02

6

SKALA: 1:50