



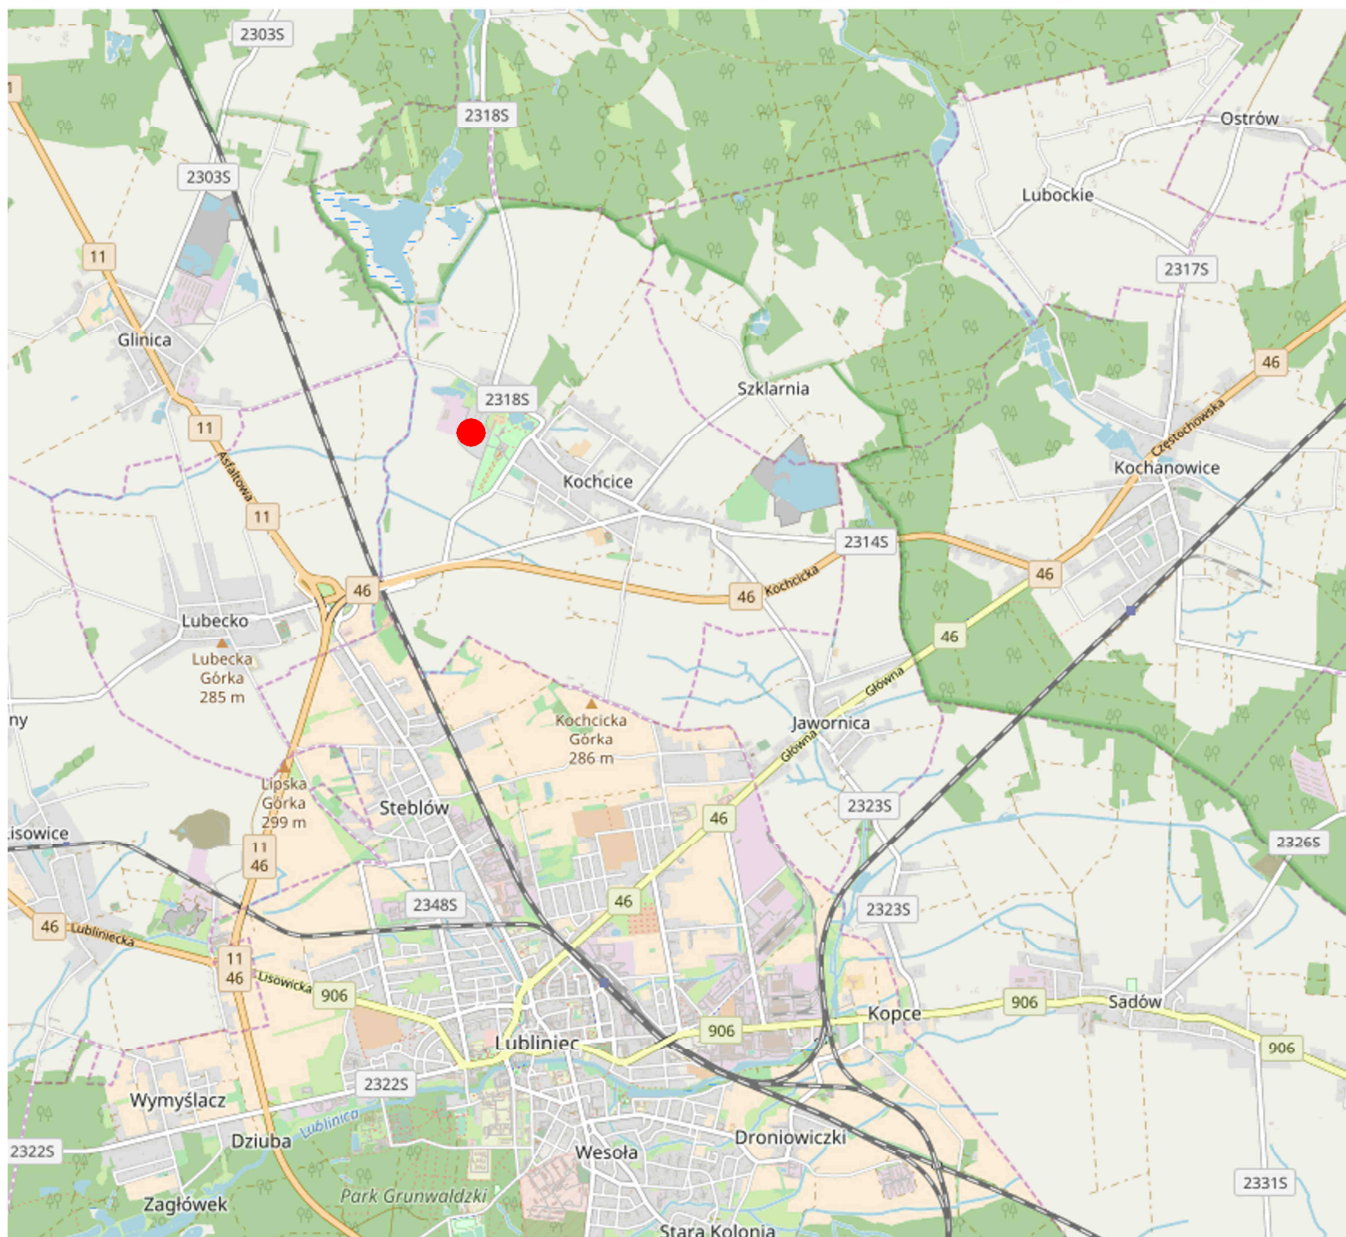

lokalizacja projektowanego obiektu

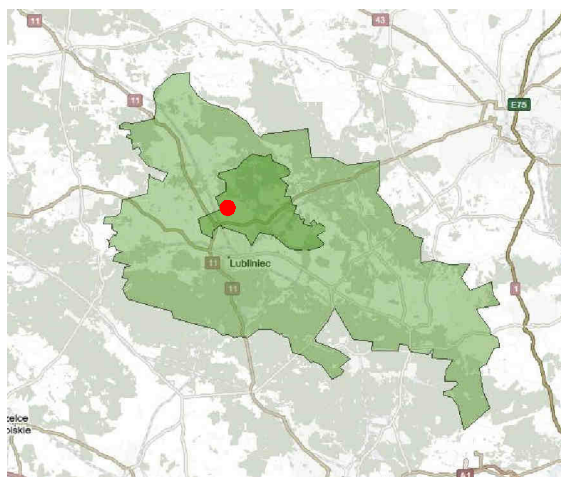

BRUS, LACHOWICZ - ARCHITEKCI


41-800 ZABRZE UL. WOLNOSCI 345a / p. 302 tel./fax (32) 777 13 01

TEMAT		TEMAT RYSUNKU	
PRZEBUDOWA, ROZBUDOWA ORAZ ZMIANA SPOSOBU UŻYTKOWANIA ISTNIEJĄCEGO BUDYNKU UJEŹDŻALNI I CZĘŚCI POMIESZCZEŃ GOSPODARCZYCH DAWNEGO FOLWARKU NA POTRZEBY WIELOFUNKCYJNEJ SALI USŁUGOWEJ Z ZAPLECZEM W KOCHCICACH PRZY UL. OGRODOWEJ 22 - KONCEPCJA		ORIENTACJA	
OBIEKT / ZAKRES		PROJEKTOWAŁ	NR.RYS. 01
BUDYNEK ZABYTKOWEJ UJEŹDŻALNI Kochcice, ul. Ogrodowa 22 Gmina Kochanowice, powiat Lubliniecki NR.DZIAŁKI 6/48, k.m.1pgr Kochcice		mgr inż. arch. Marcin BRUS uprawnienia budowlane bez ograniczeń w specjalności architektonicznej nr9/04/SŁOKK	
INWESTOR		PROJEKTOWAŁ	
GMINA KOCHANOWICE WOLNOŚCI 5, 42-713 KOCHANOWICE		mgr inż. Rafał RADOWIECKI uprawnienia budowlane bez ograniczeń w specjalności instal. sanit. nr SLK/6520/PBS/16	
BRANŻA	koncepcja	NR PROJ.	SKALA
		642k/04/2018	
DATA	CZERWIEC 2018	WERSJA	

ZAGOSPODAROWANIE TERENU

legenda:

- szuter/ kruszywo (30,79 m2)
- kostka brukowa SENSIO GRANDE sombra, 40 x 40 cm (185,70 m2)
- kostka brukowa AQUATON sombra, 20 x 20 cm (235,07 m2)
- beton zatarty na gładko (21,60 m2)
- budynek objęty opracowaniem (754,94 m2)
- rozbudowa
- powierzchnia utwardzona/ śmietnik (12 m2)
- nawierzchnia żwirowa 1315,77 m2
- zieleni
- granica opracowania /granica oddziaływania
- droga pożarowa
- miejsce parkingowe dla osób niepełnospr.
- H 6 hydrant
- RE rozdzielnia elektryczna

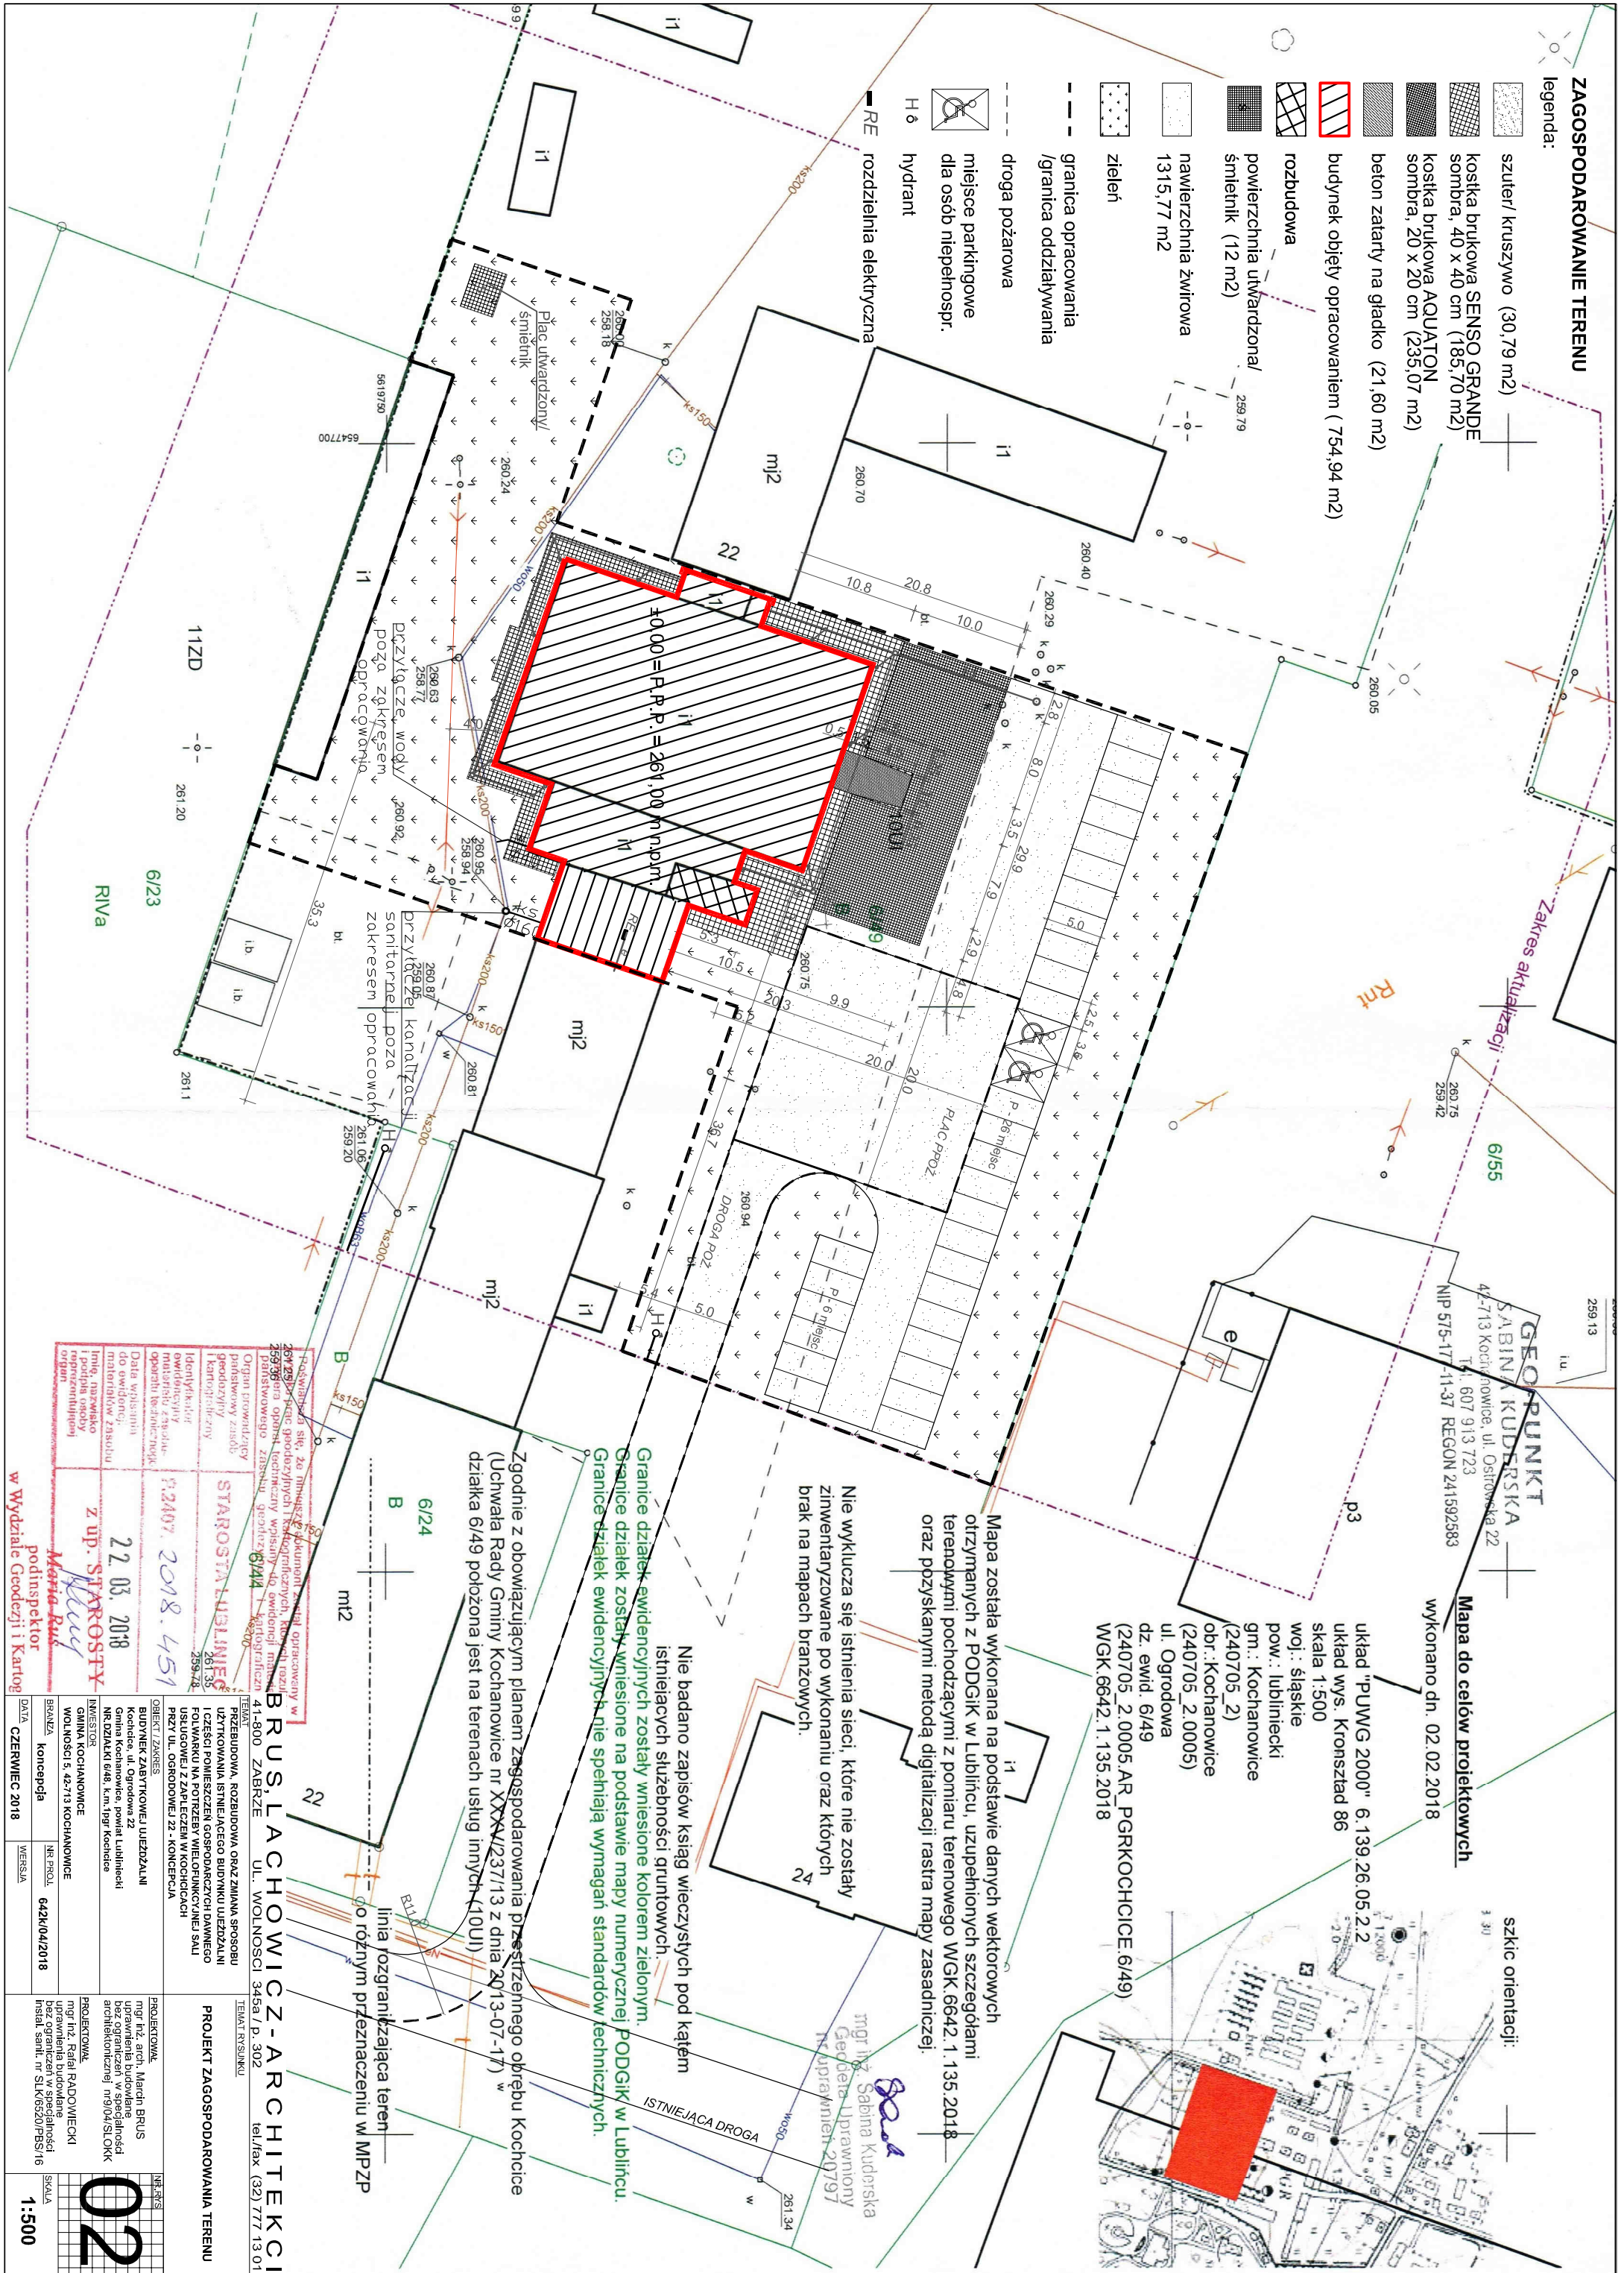


Zakres aktualizacji

GEO-PUNKT
SABINA KUDERSKA
42-713 Kochanowice, ul. Ostrowska 22
14 607 913 723
NIP 575-17-11-37 REGON 241592583

Mapa do celów projektowych
wykonano dn. 02.02.2018

układ "PUWG 2000" 6.139.26.05.2.2
układ wys. Kronsztad 86
skala 1:500
woj.: śląskie
gm.: Kochanowice
(240705_2)
obr.: Kochanowice
(240705.2.0005)
ul. Ogrodowa
dz. ewid. 6/49
(240705.2.0005.AR_PGRKOCHCICE 6/49)
WGK.6642.1.135.2018

szkic orientacji:

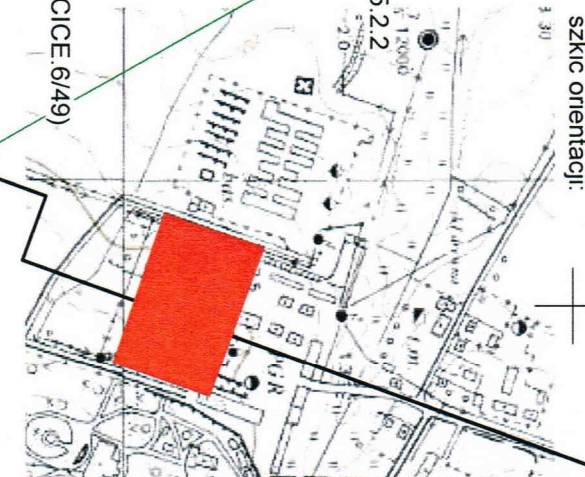

Mapa została wykonana na podstawie danych wektorowych otrzymanych z PODGIK w Lublińcu, uzupełnionych szczegółami terenowymi pochodzącymi z pomiaru terenowego WGK.6642.1.135.2018 oraz pobrzanymi metodą digitalizacji rastra mapy zasadniczej.

Nie wyklucza się istnienia sieci, które nie zostały zinventaryzowane po wykonaniu oraz których brak na mapach branżowych.


Nie badano zapisów ksiąg wieczystych pod kątem istniejących służebności gruntowych.
Granice działek ewidencyjnych zostały wniesione kolorem zielonym.
Granice działek zostały wniesione na podstawie mapy numerycznej PODGIK w Lublińcu.
Granice działek ewidencyjnych nie spełniają wymagań standardów technicznych.


linia rozgraniczająca teren do różnym przeznaczeniu w MPZP


Podpisano w imieniu i na rzecz Starosty Lublińskiego	
22.03.2018	
z up. STAROSTY	
Maria Ruci	
podinspektor	
w Wydziale Geodezji i Kartog.	

BRUSLA CHOWICZ - ARCHITEKCI	
41-800 ZABRZE	
UL. WOLNOSCI 345a/p.302	
tel./fax (32) 777 13 01	
INWESTOR	
GMINA KOCHANOWICE	
WOLNOSCI 5, 42-713 KOCHANOWICE	
BRANŻA	
konceptcja	
NR PROJ. 642K/04/2018	
WERSJA	
DATA CZERWIEC 2018	
PROJEKTOWAŁ	
SKALA	
1:500	

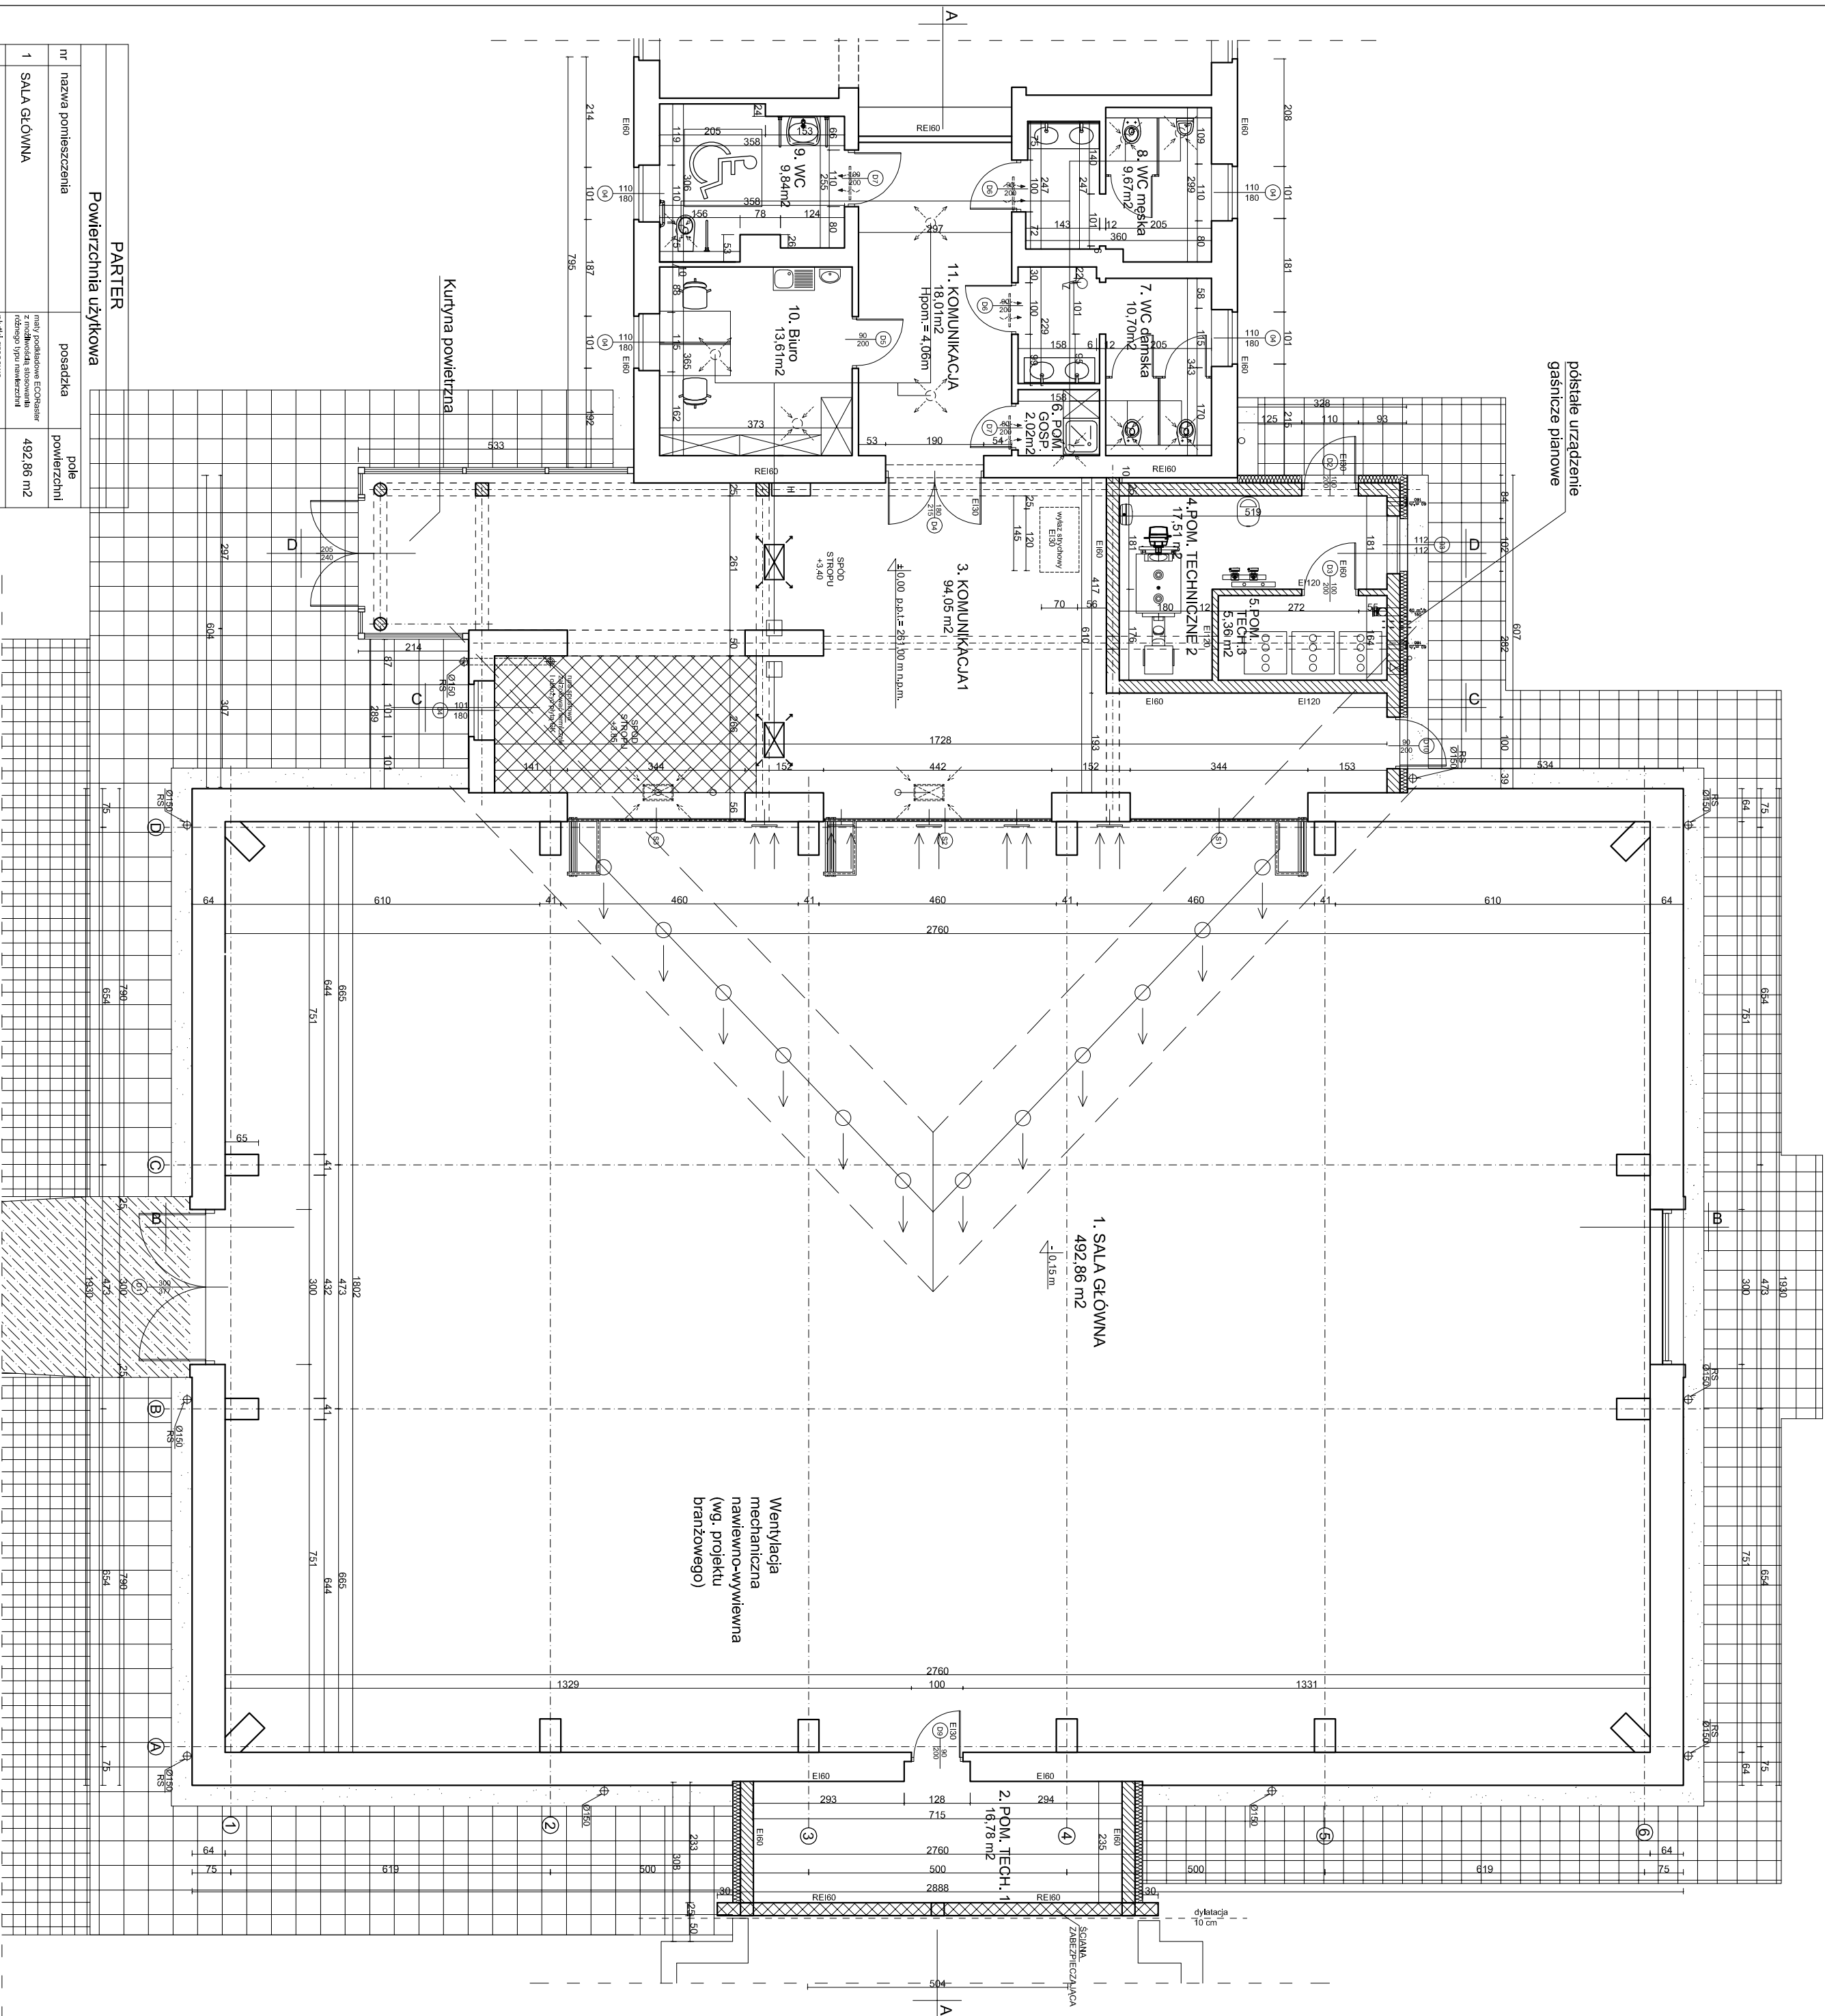



PARTER		Powierzchnia użytkowa	
nr	nazwa pomieszczenia	posadzka	pole powierzchni
SUWA POW. UŻYTKOWEJ			690,41 m ²

[illegible]

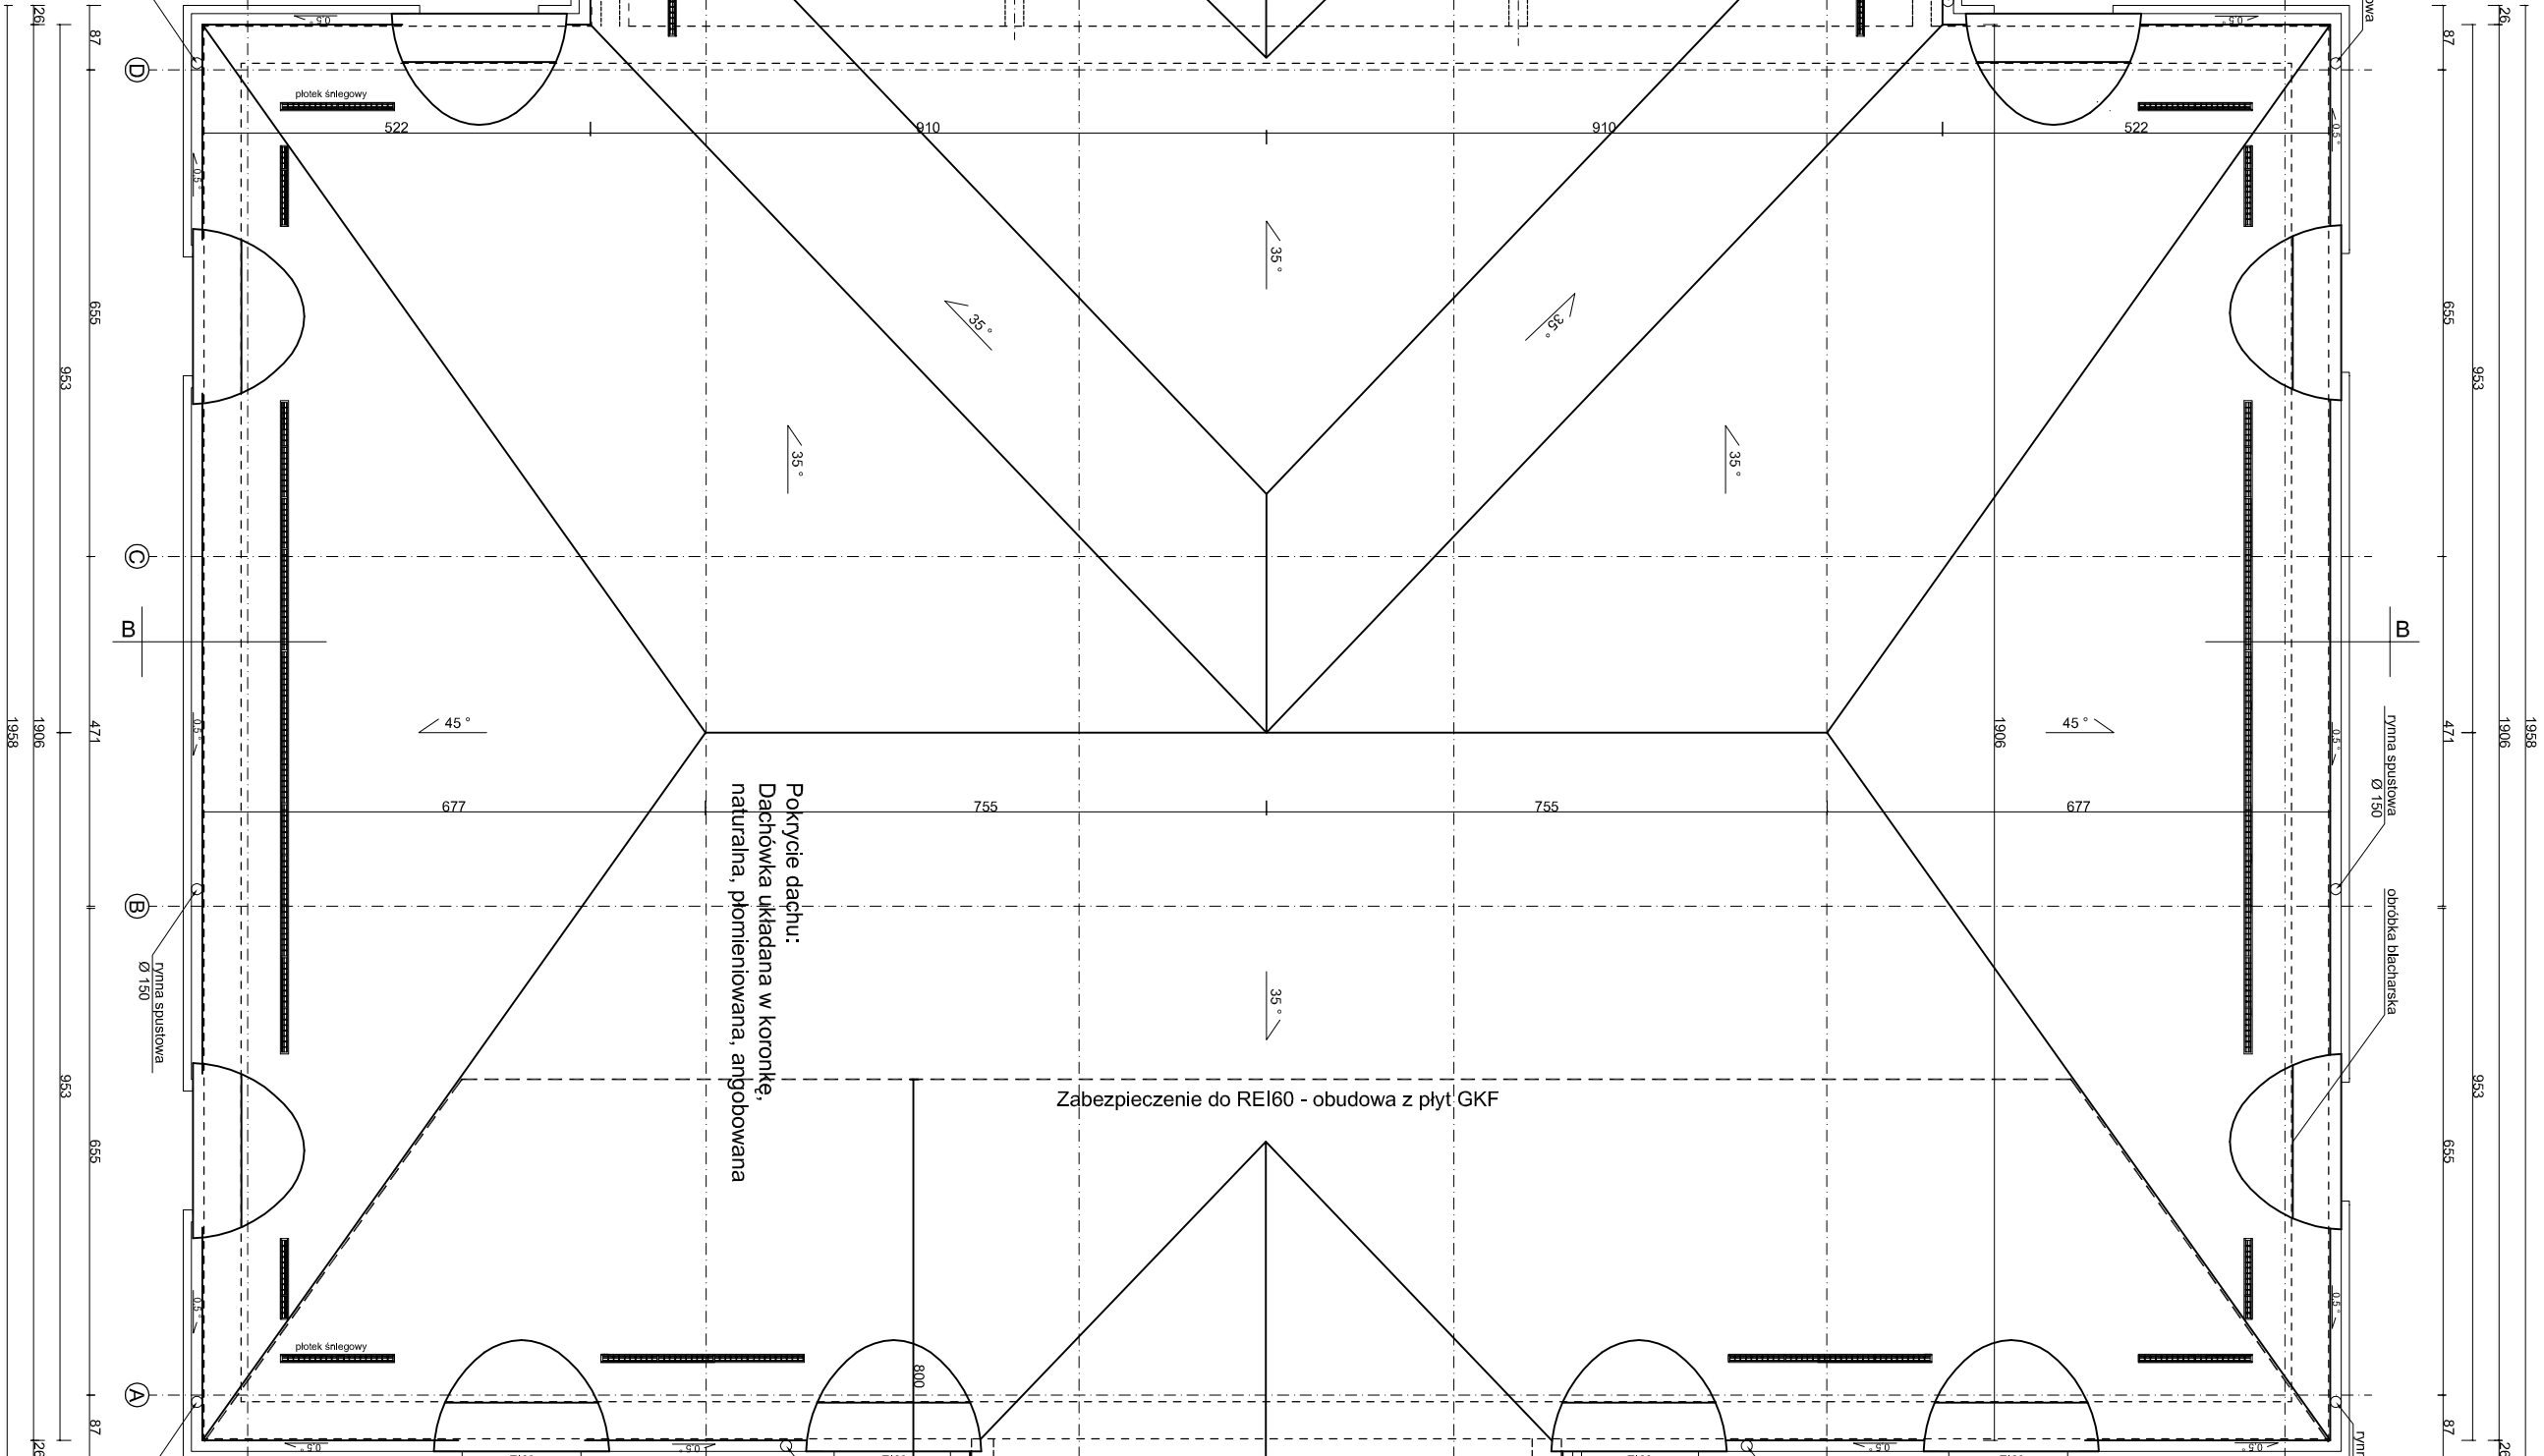


UWAGA:
Dach wył.


[illegible]

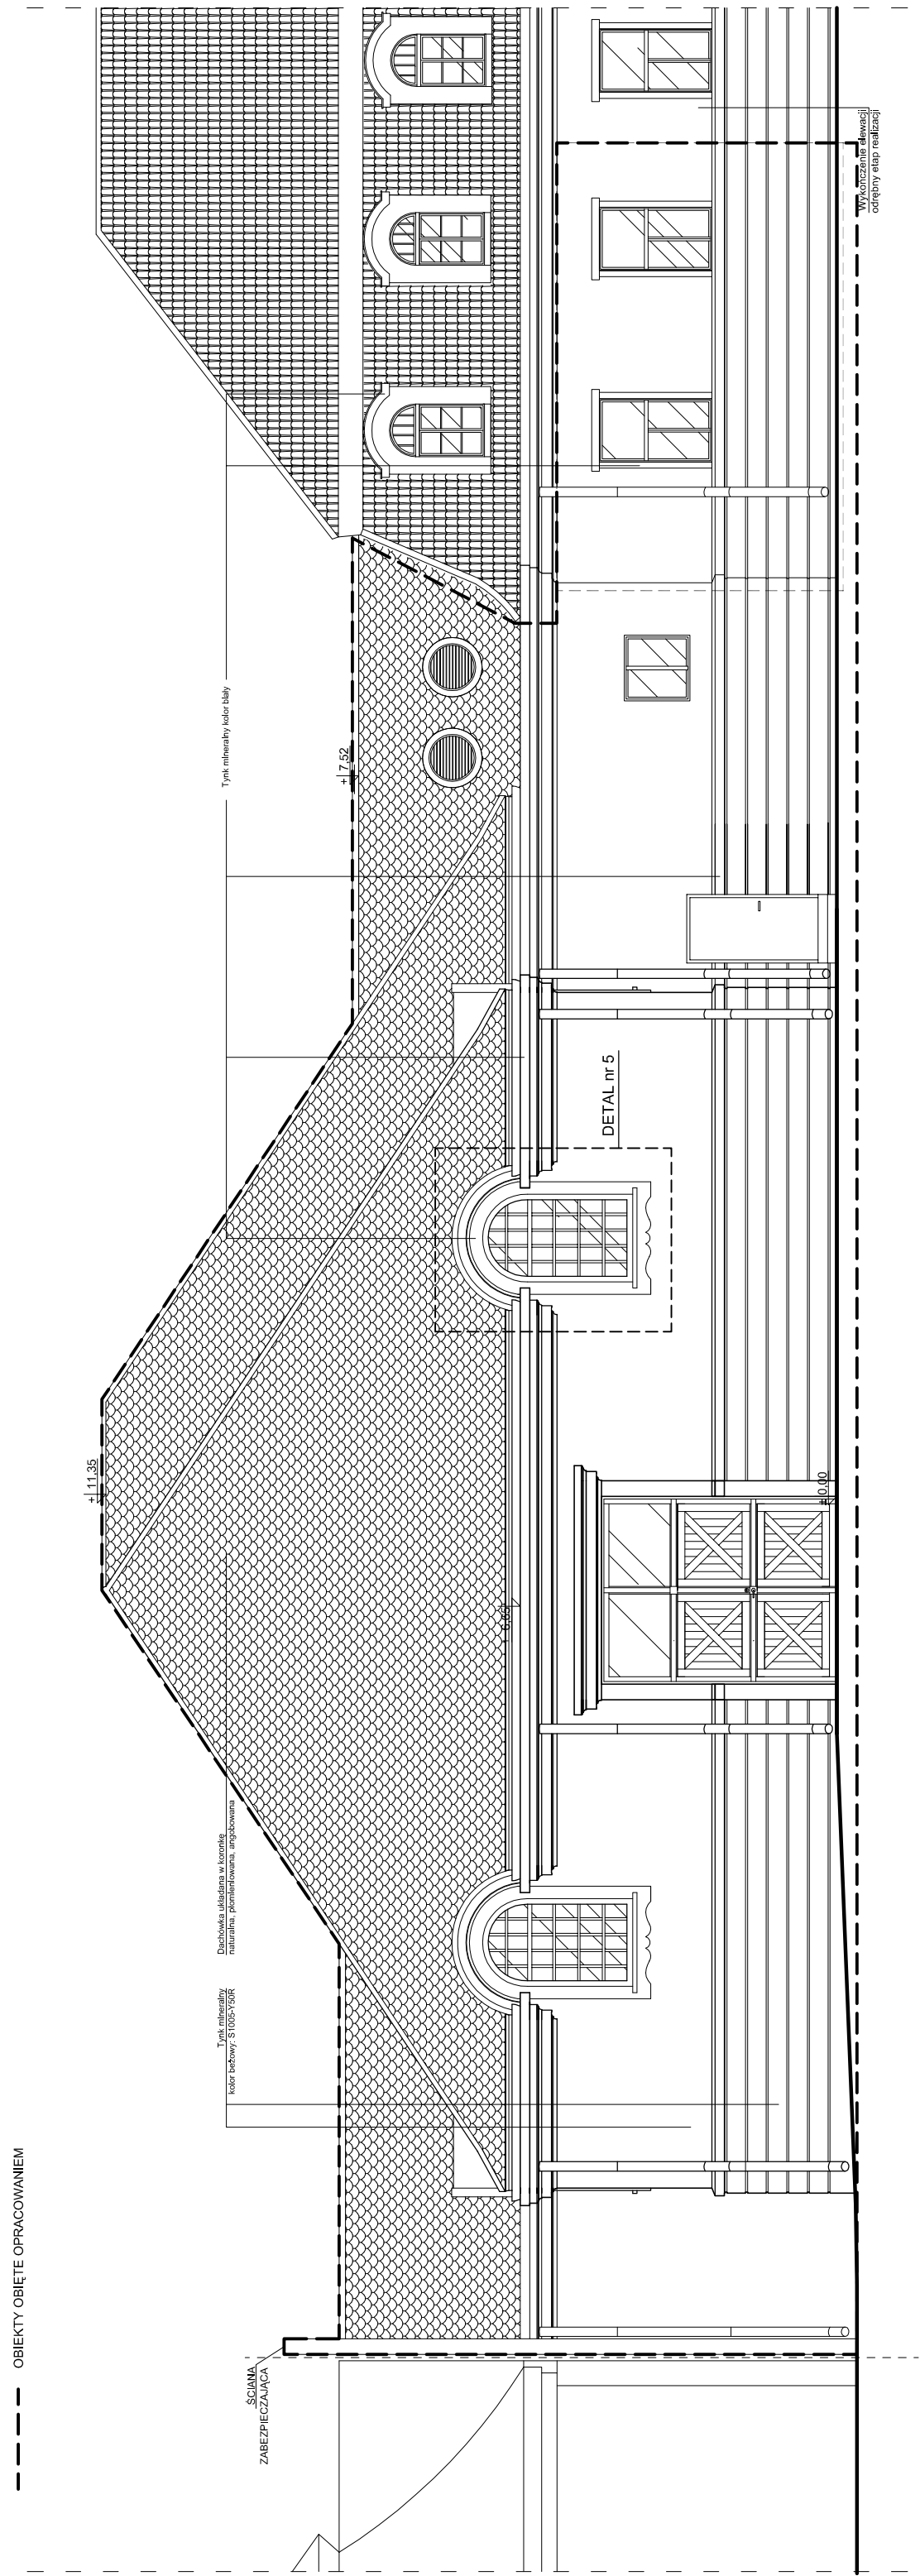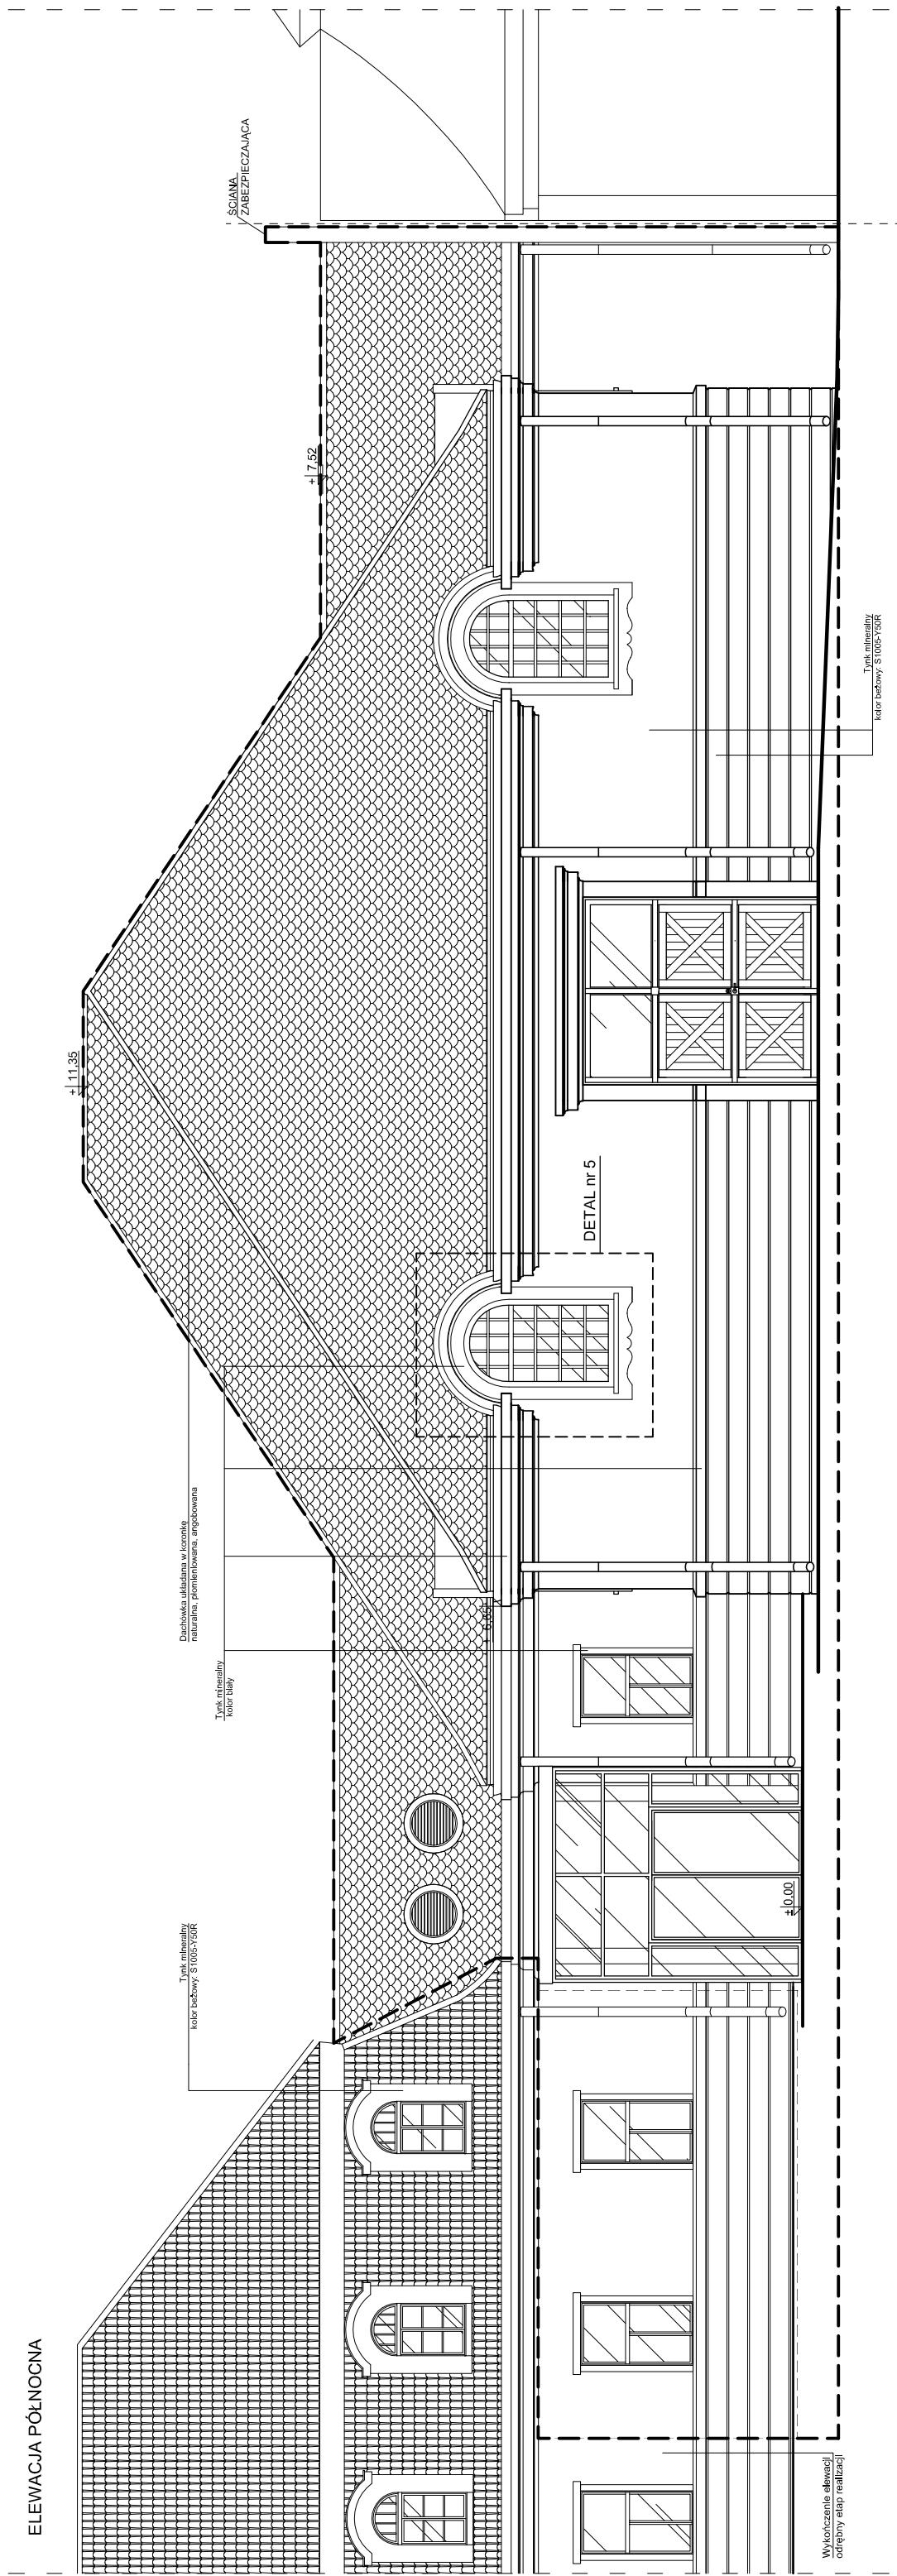


ELEWACJA ZACHODNIA

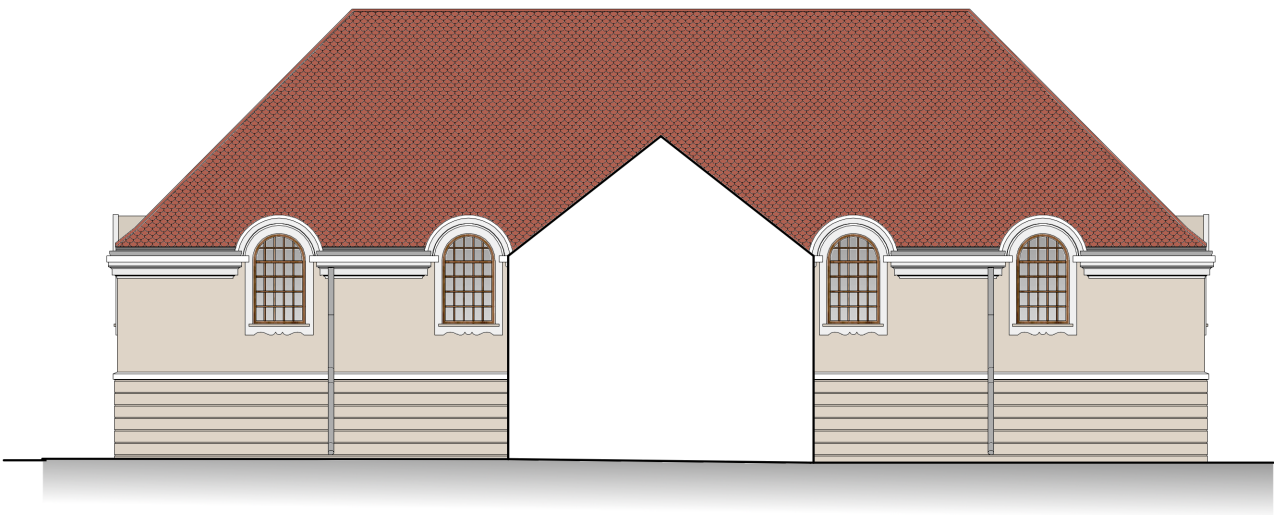



ELEWACJA WSCHODNIA

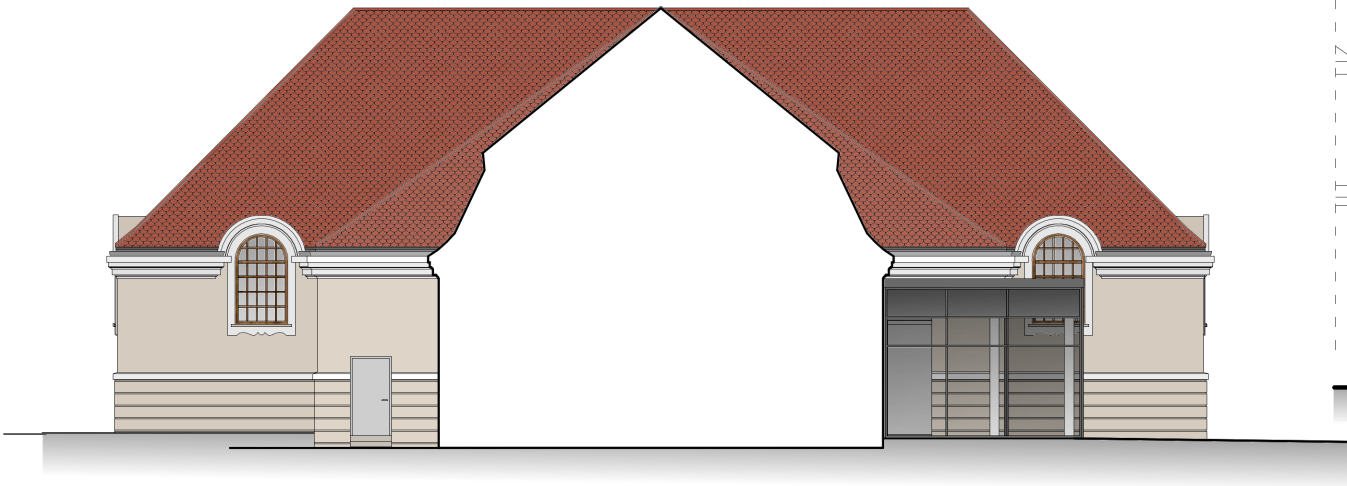

ELEWACJA PÓŁNOCNA

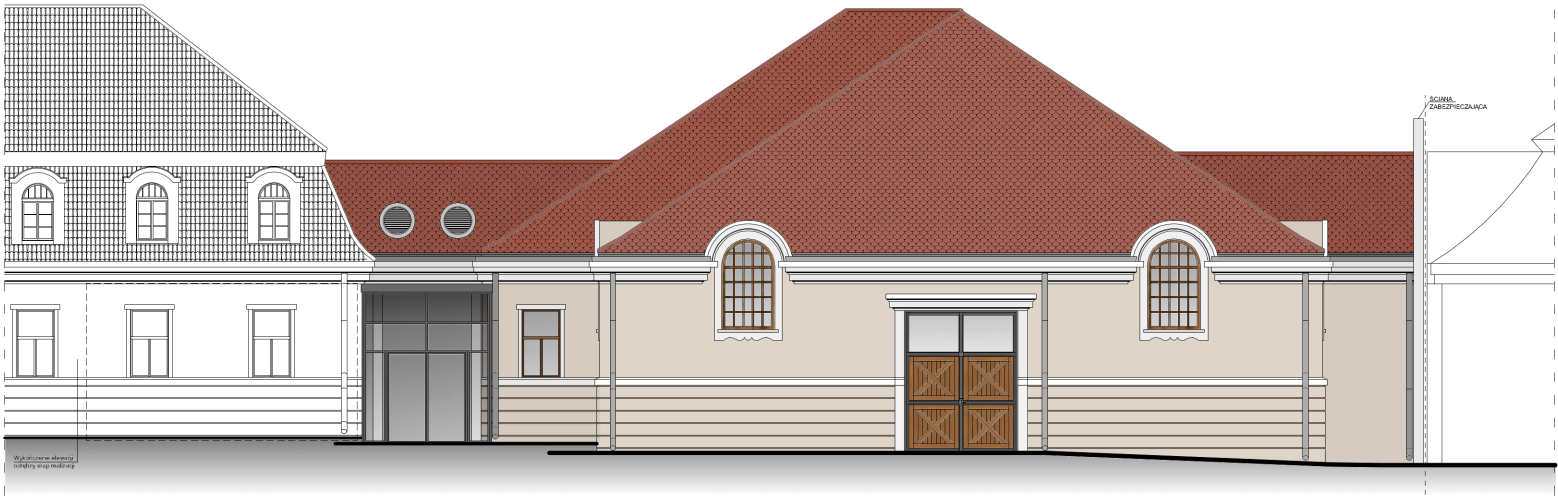


ELEWACJA POŁUDNIOWA

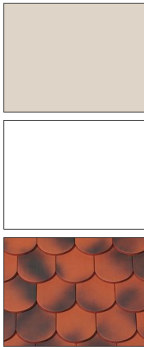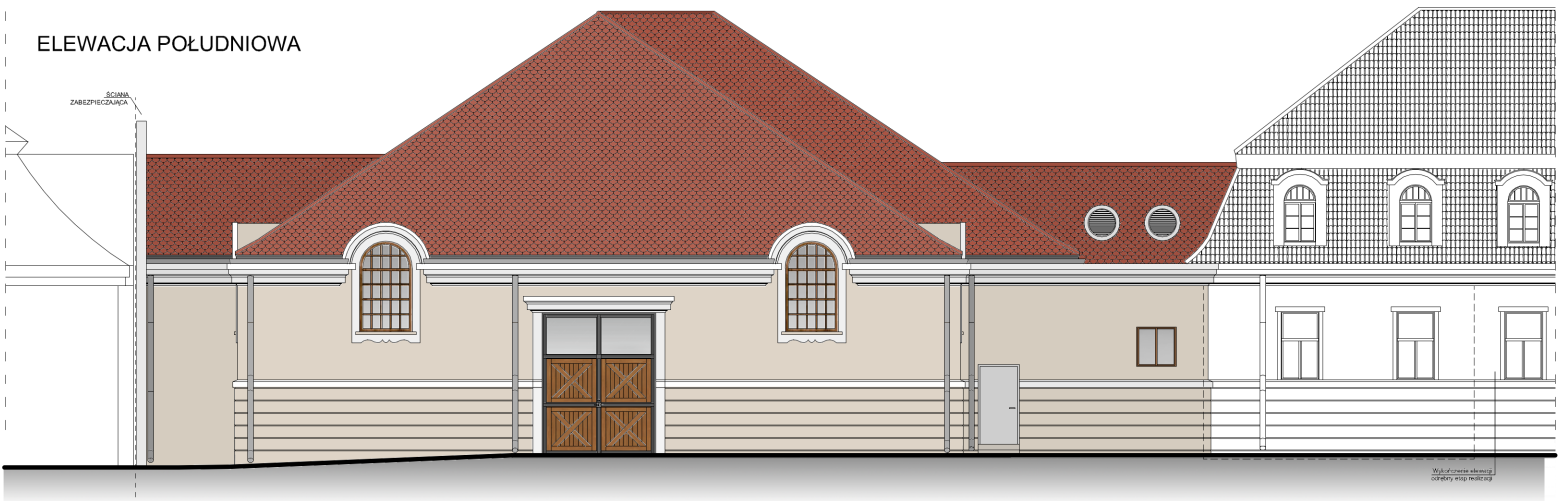

ŚCIANY ZEWNĘTRZNE
S1005-Y50R

GZYMSY, OBRAMOWANIA OKIENNE I DRZWIOWE
- biały

DACHÓWKA
np: CREATON - krój zaokrąglony 18/38/1,4-1,6 naturalna, płomieniowana, angobowana

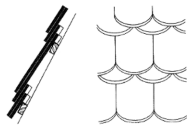

SPOSÓB UKŁADANIA DACHÓWEK
- koronkę

BRUS, LACHOWICZ - ARCHITEKCI
41-800 ZABRZE UL. WOLNOSCI 345a / p. 302 tel./fax (32) 777 13 01

TEMAT
PRZEBUDOWA, ROZBUDOWA ORAZ ZMIANA SPOSOBU
UŻYTKOWANIA ISTNIEJĄCEGO BUDYNKU UJEŹDŹALNI
I CZĘŚCI POMIESZCZEŃ GOSPODARCZYCH DAWNEGO
FOLWARKU NA POTRZEBY WIELOFUNKCYJNEJ SALI
USŁUGOWEJ Z ZAPLECZEM W KOCHCICACH
PRZY UL. OGRODOWEJ 22 - KONCEPCJA

OBIEKT / ZAKRES
BUDYNEK ZABYTKOWEJ UJEŹDŹALNI
Kochcice, ul. Ogrodowa 22
Gmina Kochanowice, powiat Lubliniecki
NR.DZIAŁKI 6/48, k.m.1pgr Kochcice

INWESTOR
GMINA KOCHANOWICE
WOLNOŚCI 5, 42-713 KOCHANOWICE





BRANZA koncepcja NR PROJ. 642k/04/2018

DATA KWIECIEŃ 2018 WERSJA

TEMAT RYSUNKU
KOLORYSTYKA


PROJEKTOWAŁ
mgr inż. arch. Marcin BRUS
uprawnienia budowlane
bez ograniczeń w specjalności
architektonicznej nr9/04/SLOKK

NR.RYS
9
SKALA
1:200

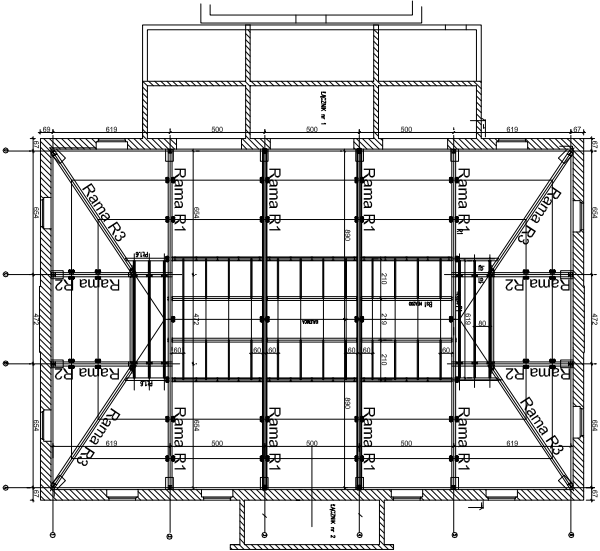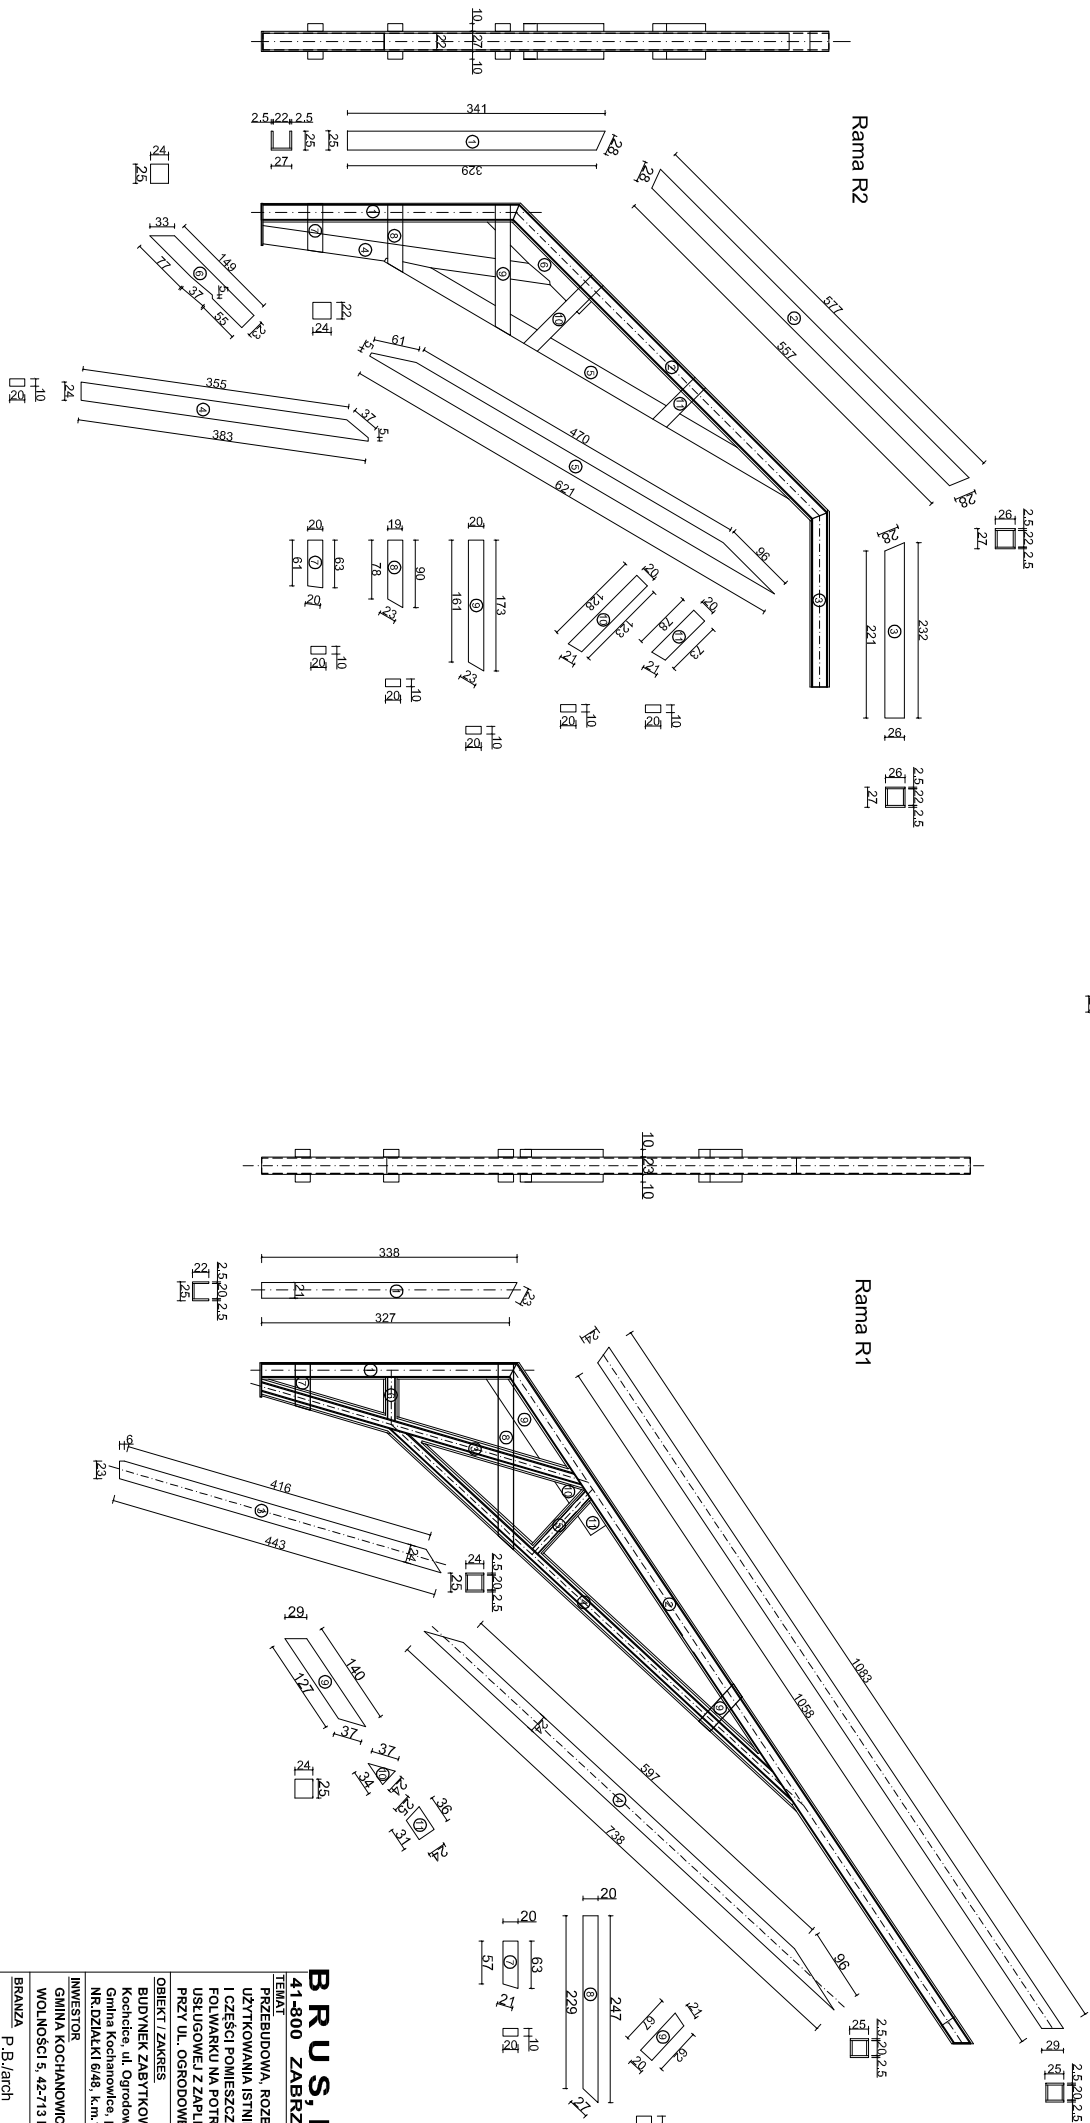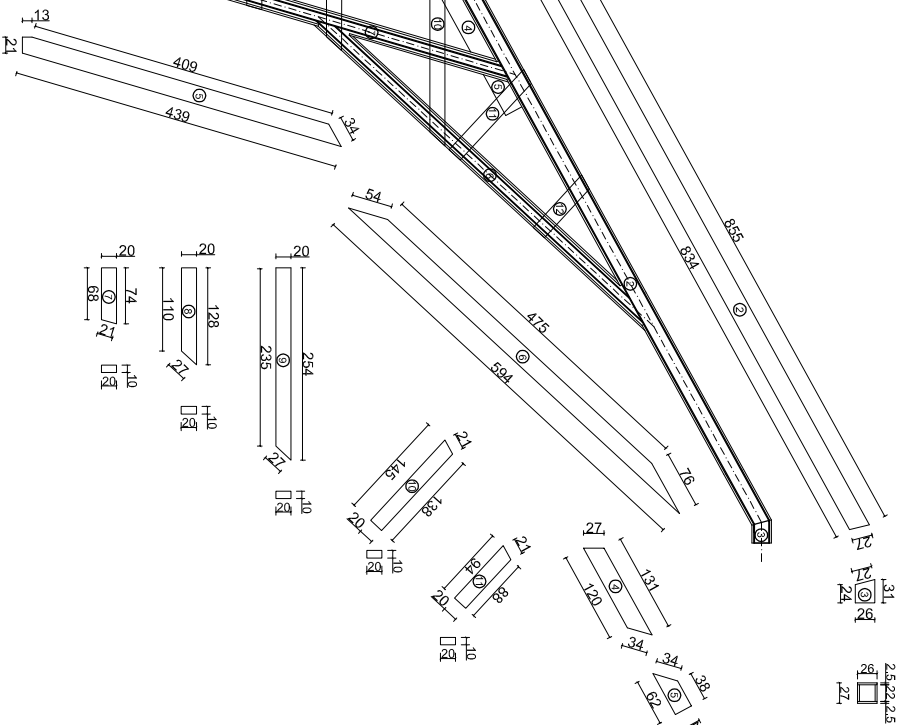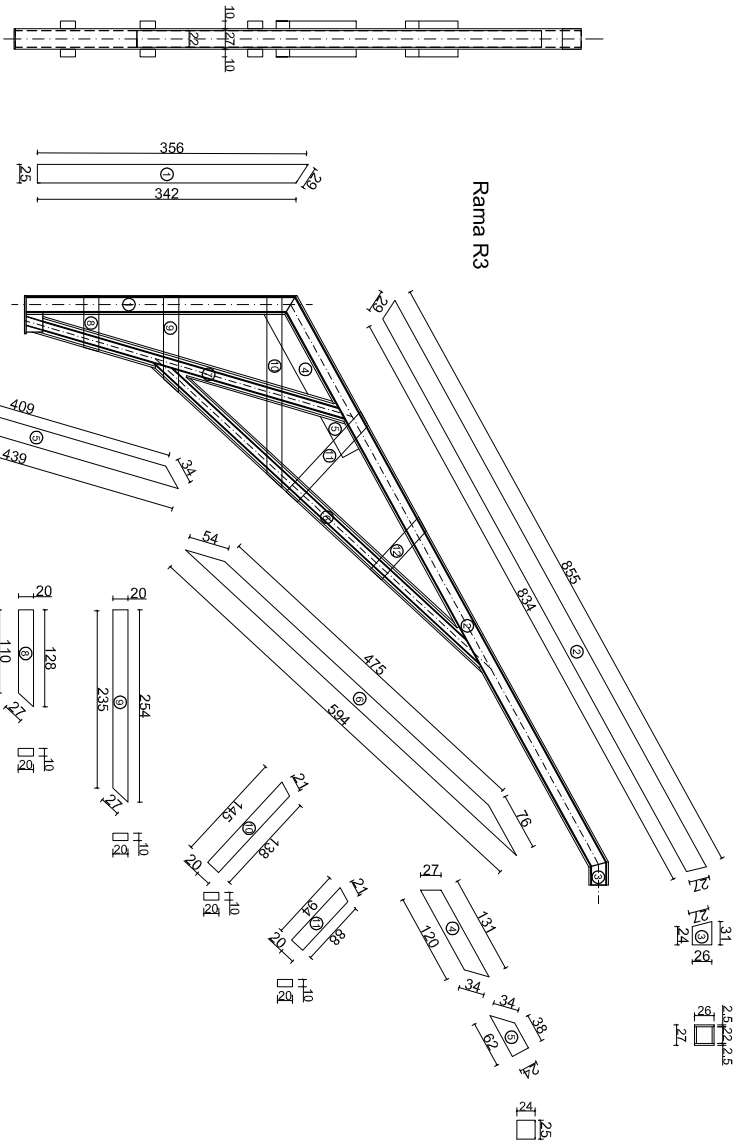

BRUSLACHOWICZ-ARCHITEKCI 41-800 ZABRZE UL. WOLNOSCII 345a / p. 302 tel./fax (32) 777 13 01				TEMAT RYSUNKU DETAL nr 1	
PRZEBUDOWA, ROZBUDOWA ORAZ ZMIANA SPOSOBU UZYTEKOWANIA ISTNIEJĄCEGO BUDYNKU WIEŻDŻALNI I CZĘŚCI POMIESZCZEŃ GOSPODARCZYCH DAWNEGO FOLWARKU NA POTRZEBY WIELOFUNKCYJNEJ SALI USŁUGOWEJ Z ZAŁĘCZEM W KOCHCICACH PRZY UL. OGRÓDOWEJ 22 - KONCEPCJA				OBUDOWA DREWNIANA PROFILI STALOWYCH	
OBJEKT / ZAKRES BUDYNEK ZABYTKOWEJ WIEŻDŻALNI Kochcice, ul. Ogrodowa 22 Gmina Kochanowice, powiat Lublińskie NR.DZIAŁKI 6/48, k.m. 19gr Kochcice				PROJEKTOWAŁ mgr inż. arch. Marcin BRUS uprawnienie budowlane bez ograniczeń w specjalności architektonicznej nr 9/04/SLOKK	
INWESTOR GMINA KOCHANOWICE WOLNOSCII 5, 42-713 KOCHANOWICE				SPRAWDZIŁ mgr inż. arch. Paweł LACHOWICZ uprawnienie budowlane bez ograniczeń w specjalności architektonicznej nr 6/08/SLOKK	
BRANŻA P.B./arch				NR PROJ. 642K/04/2018	
DATA CZERWIEC 2018				WERSJA P.B./arch	
				SKALA 1:100	




z cegły pełnej ceramicznej
na zaprawie wapiennej

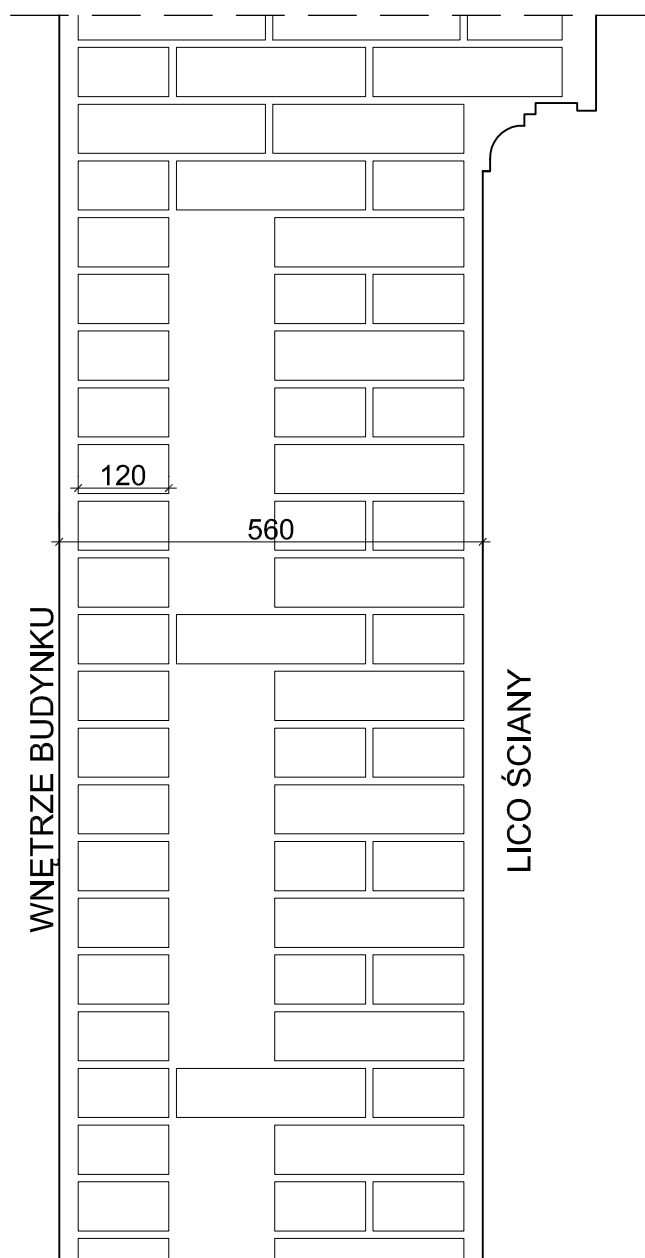

BRUS, LACHOWICZ - ARCHITEKCI

41-800 ZABRZE UL. WOLNOŚCI 345a / p. 302 tel./fax (32) 777 13 01

TEMAT PRZEBUDOWA, ROZBUDOWA ORAZ ZMIANA SPOSOBU UŻYTKOWANIA ISTNIEJĄCEGO BUDYNKU UJEŹDŹALNI I CZĘŚCI POMIESZCZEŃ GOSPODARCZYCH DAWNEGO FOLWARKU NA POTRZEBY WIELOFUNKCYJNEJ SALI USŁUGOWEJ Z ZAPLECZEM W KOCHCICACH PRZY UL. OGRODOWEJ 22 - KONCEPCJA		TEMAT RYSUNKU DETAL nr 2 SZCZEGÓŁ MURU	
OBIEKT / ZAKRES BUDYNEK ZABYTKOWEJ UJEŹDŹALNI Kochcice, ul. Ogrodowa 22 Gmina Kochanowice, powiat Lubliński NR.DZIAŁKI 6/48, k.m.1pgr Kochcice		PROJEKTOWAŁ mgr inż. arch. Marcin BRUS uprawnienia budowlane bez ograniczeń w specjalności architektonicznej nr 9/04/SLOKK	
INWESTOR GMINA KOCHANOWICE WOLNOŚCI 5, 42-713 KOCHANOWICE		SPRAWDZAŁ mgr inż. arch. Paweł LACHOWICZ uprawnienia budowlane bez ograniczeń w specjalności architektonicznej nr 6/08/SLOKK	
BRANŻA P.B./arch	NR PROJ. 642k/04/2018	SKALA 1:10	
DATA CZERWIEC 2018	WERSJA P.B./arch	NR. RYS. 11	

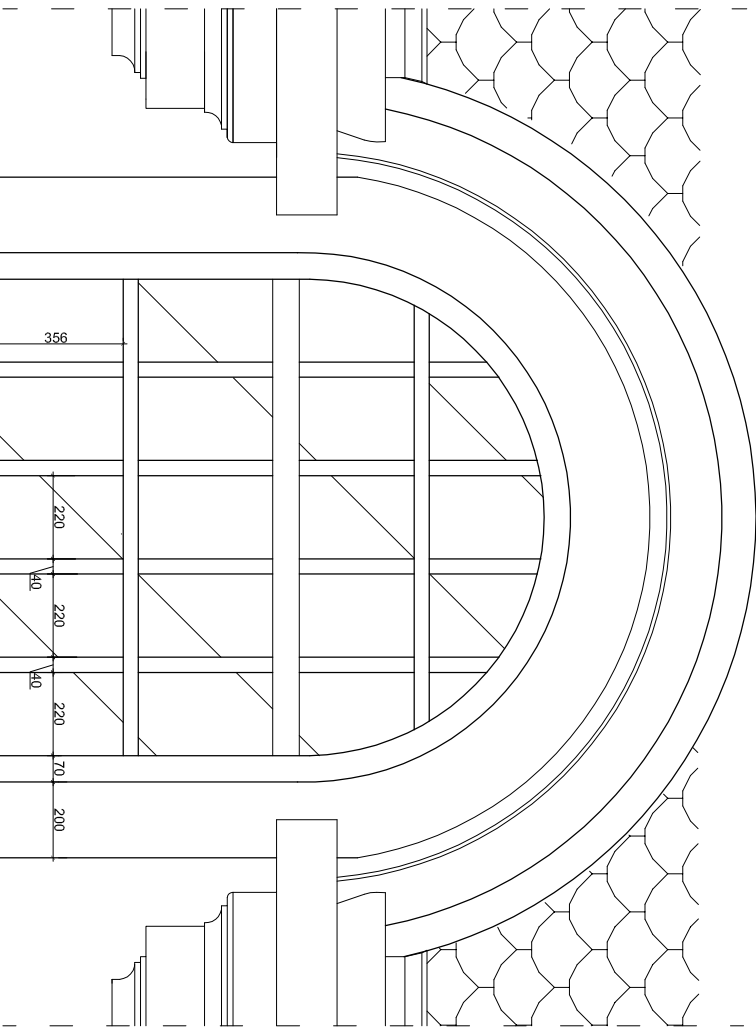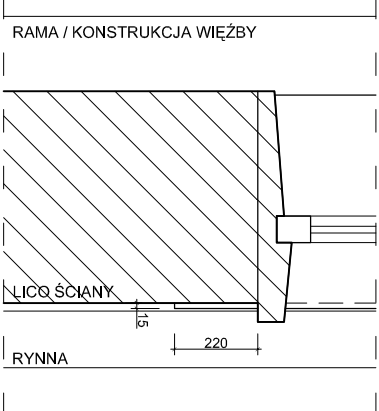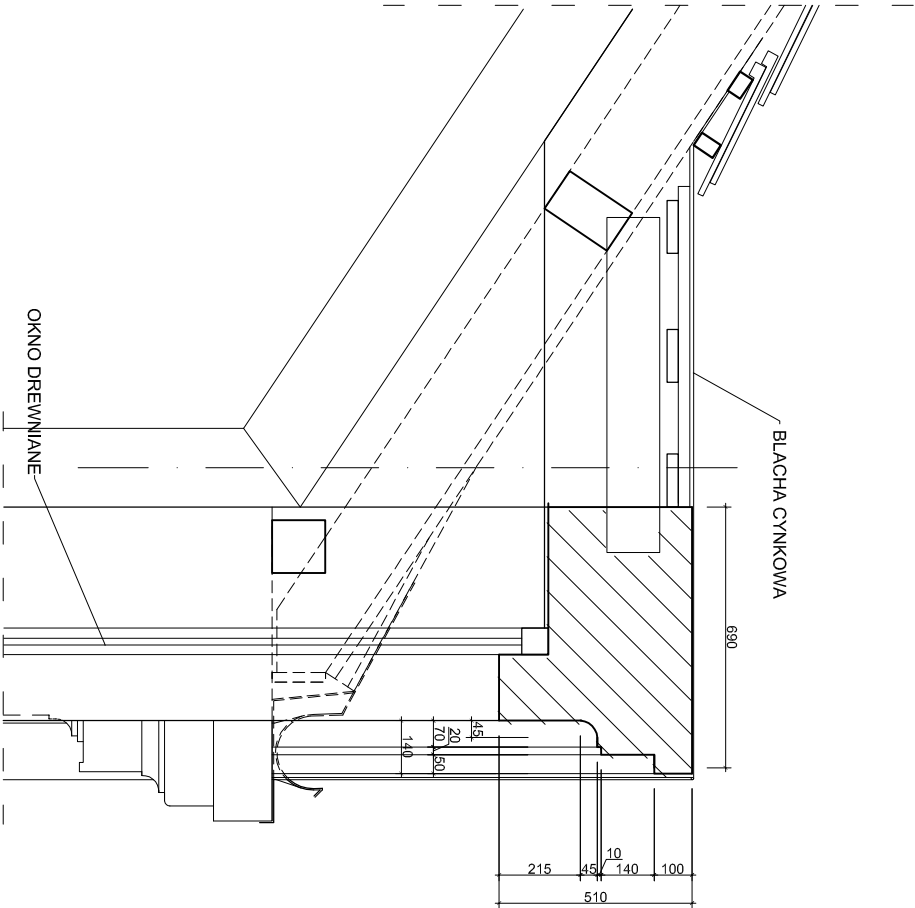





BRUS, LACHOWICZ - ARCHITEKCI			
41-800 ZABRZE UL. WOLNOSCI 345a / p. 302 tel./fax (32) 777 13 01			
TEMAT		TEMAT RYSUNKU	
INWESTOR		mgr inż. arch. Paweł LACHOWICZ	
GMINA KOCHANOWICE		SPRACOWAŁ	
WOLNOSCI 5, 42-713 KOCHANOWICE		bez ograniczeń w specjalności architektonicznej nr 6/08/SLOKK	
BRANŻA		P.B./arch	
DATA		CZERWIEC 2018	
WERSJA		P.B./arch	
NR. RYS.		14	
SKALA		1:10	

ZESTAWIENIE STOLARKI

stolarka drzwi

oznaczenie	D1		D2		D3		D4		D5		D6		D7		D8		D9		D10	
schemat																				
			L P		L P				L P		L P		L P		L P		L P		L P	
wymiary w świetle	Sz	2900	1000	1000	1800	900	900	1000	800	900										
ościeżnicy	HZ	3720	2050	2050	2100	2050	2050	2050	2050	2050										
wymiary otworu	So	3000	1100	1100	1900	1000	1000	1000	900	1000										
w świetle muru	Ho	3770	2100	2100	2150	2100	2100	2100	2100	2100										
ILOŚĆ		1	—	1	—	—	1	—	1	—	1	—	1	—	1	—	1	—	1	—
UWAGI !	drzwi zewnętrzne dwuskrzydłowe		drzwi zewnętrzne EI30		EI60		dwuskrzydłowe EI30				drzwi z otworami wentylacyjnymi		drzwi z otworami wentylacyjnymi		drzwi z otworami wentylacyjnymi		EI30		drzwi zewnętrzne	

stolarka okien

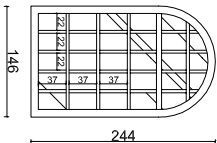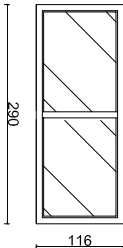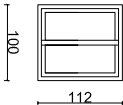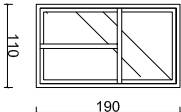oznaczenie	01	02	03	04				
schemat								
	wymiary otworu w świetle muru	So	2900		1000		1100	
		Ho	2440		1160		1900	
	ILOŚĆ		1		1		5	
UWAGI !	Pomiary otworów okiennych z natury dokona wybrany dostawca okien Współczynnik okien $U=1,1$ Sposób otwierania i wyposażenie ustalić w trakcie realizacji							

Przeszklenia wewnętrzne
mobilne ściany szklane na szynach aluminiowych

oznaczenie	S1		S2		S3	
	L	P	L	P	L	P
schemat						
wymiary otworu w świetle muru	So	344	442	320	344	320
	Ho	320	320	320	320	320
ILOŚĆ		1	1	1	1	1

BRUS, LACHOWICZ - ARCHITEKCI

41-800 ZABRZE

ul. wolności 345a / p. 302

tel./fax (32) 777 13 01

TEMAT RYSUNKU

PRZEBUDOWA, ROZBUDOWA ORAZ ZMIANA SPOSOBU UŻYTKOWANIA ISTNIEJĄCEGO BUDYNKU UJEZDZALNI I CZĘŚCI POMIESZCZEŃ GOSPODARZYCH DAWNEGO FOLWARKU NA POTRZEBY WIELOFUNKCYJNEJ SALI USŁUGOWEJ Z ZAŁĘCZEM W KOCHCICACH PRZY UL. OGRODOWEJ 22 - KONCEPCJA

TEMAT RYSUNKU

ZESTAWIENIE STOLARKI

OBIEKT / ZAKRES

BUDYNEK ZABYTKOWEJ UJEZDZALNI Kochcice, ul. Ogrodowa 22 Gmina Kochanowice, powiat Lublińskie NR.DZIAŁKI 64/8, k.m.10gr Kochcice

INWESTOR

GINA KOCHANOWICE

BRANŻA

P.B./arch

DATA

CZERWIEC 2018

PROJEKTOWAŁ


mjr inż. arch. Marcin BRUS uprawnienie budowlane bez ograniczeń w specjalności architektonicznej nr 9/04/SLOKK

SPRAWDZAŁ

mjr inż. arch. Paweł LACHOWICZ uprawnienie budowlane bez ograniczeń w specjalności architektonicznej nr 6/08/SLOKK

SKALA

1:100

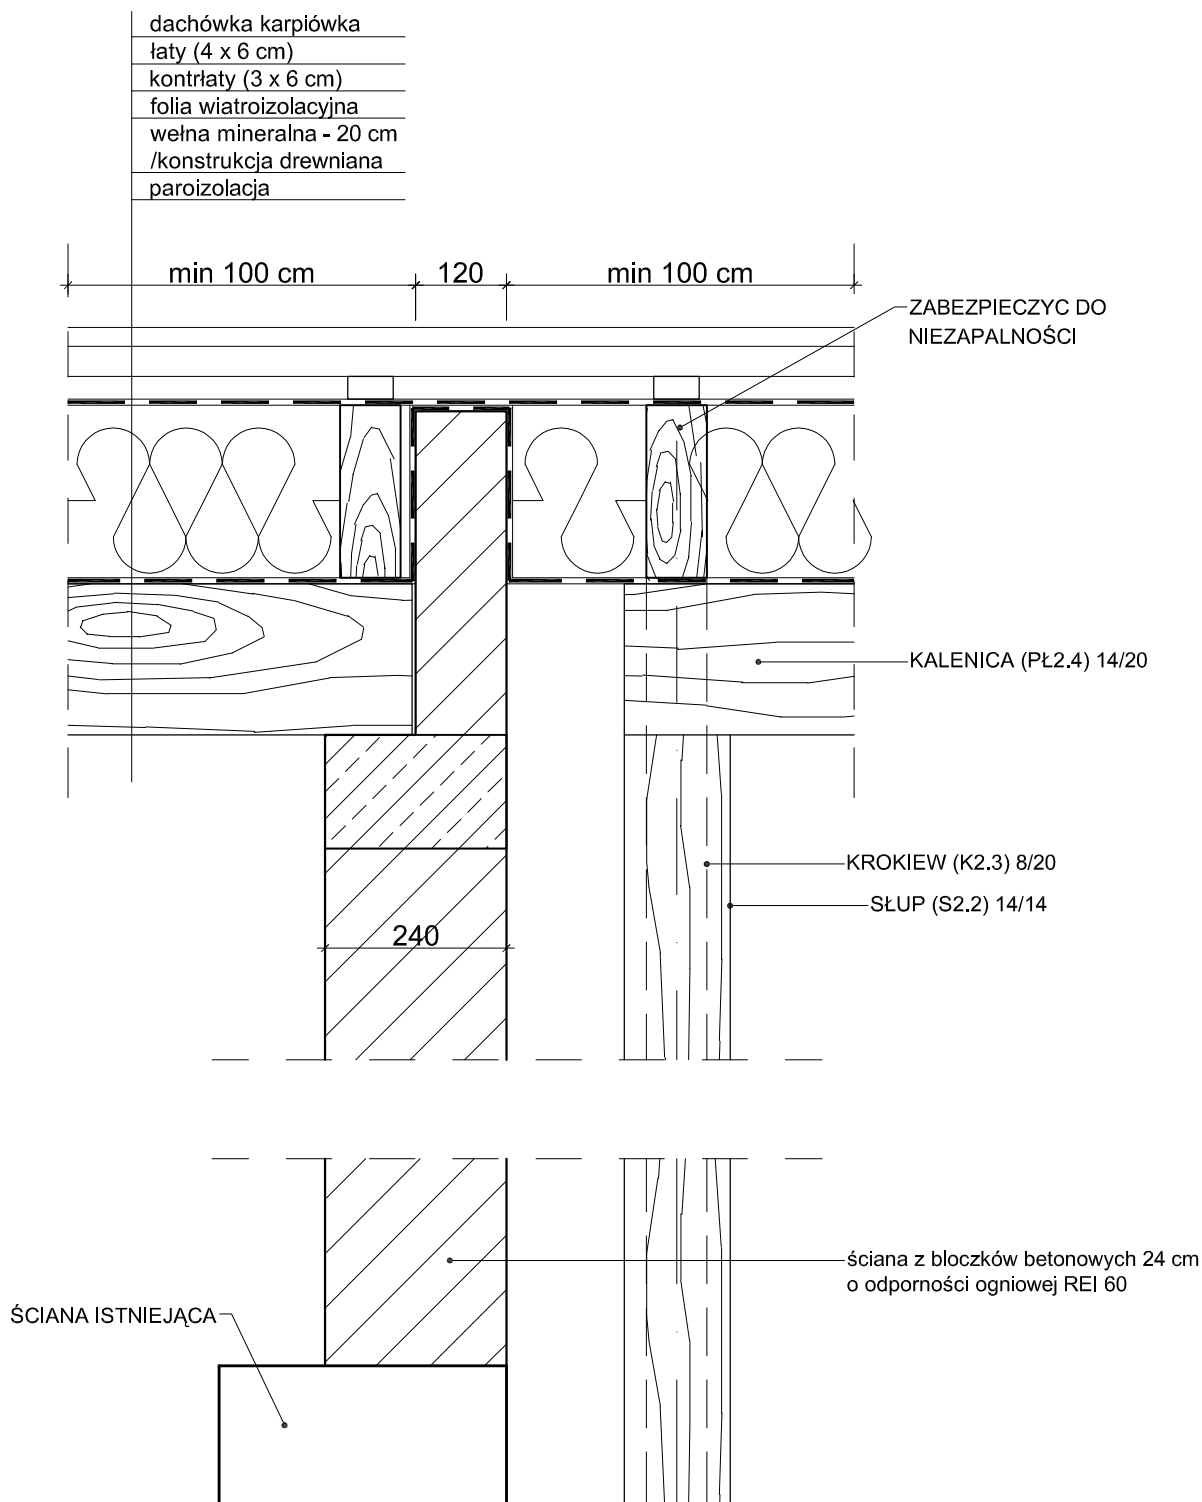

UWAGA!

PRZEGRODĘ WYKONAĆ W KLASIE REI 60,
ŚCIŚLE ZGODNIE Z WYTYCZNYMI I APROBATĄ
WYBRANEGO SYSTEMU

WSZYSTKIE ELEMENTY DREWNIANE I DREWNO
POCHODNE ZABEZPIECZYĆ DO NIEZAPALNOŚCI

BRUS, LACHOWICZ - ARCHITEKCI

41-800 ZABRZE UL. WOLNOSCI 345a / p. 302 tel./fax (32) 777 13 01

TEMAT
PRZEBUDOWA, ROZBUDOWA ORAZ ZMIANA SPOSOBU
UŻYTKOWANIA ISTNIEJĄCEGO BUDYNKU UJEŹDŹALNI
I CZĘŚCI POMIESZCZEŃ GOSPODARCZYCH DAWNEGO
FOLWARKU NA POTRZEBY WIELOFUNKCYJNEJ SALI
USŁUGOWEJ Z ZAPLECZEM W KOCHCICACH
PRZY UL. OGRODOWEJ 22 - KONCEPCJA

OBIEKT / ZAKRES
BUDYNEK ZABYTKOWEJ UJEŹDŹALNI
Kochcice, ul. Ogrodowa 22
Gmina Kochanowice, powiat Lubliński
NR.DZIAŁKI 6/48, k.m.1pgr Kochcice

INWESTOR
GMINA KOCHANOWICE
WOLNOŚCI 5, 42-713 KOCHANOWICE

BRANŻA P.B./arch **NR PROJ.** 642k/04/2018

DATA CZERWIEC 2018 **WERSJA** P.B./arch


TEMAT RYSUNKU

DETAL nr 7
LEKKA PRZEGRODA PPOŻ

PROJEKTOWAŁ
mgr inż. arch. Marcin BRUS
uprawnienia budowlane
bez ograniczeń w specjalności
architektonicznej nr 9/04/SLOKK

SPRAWDZAŁ
mgr inż. arch. Paweł LACHOWICZ
uprawnienia budowlane
bez ograniczeń w specjalności
architektonicznej nr 6/08/SLOKK

NR.RYS
17
SKALA
1:10

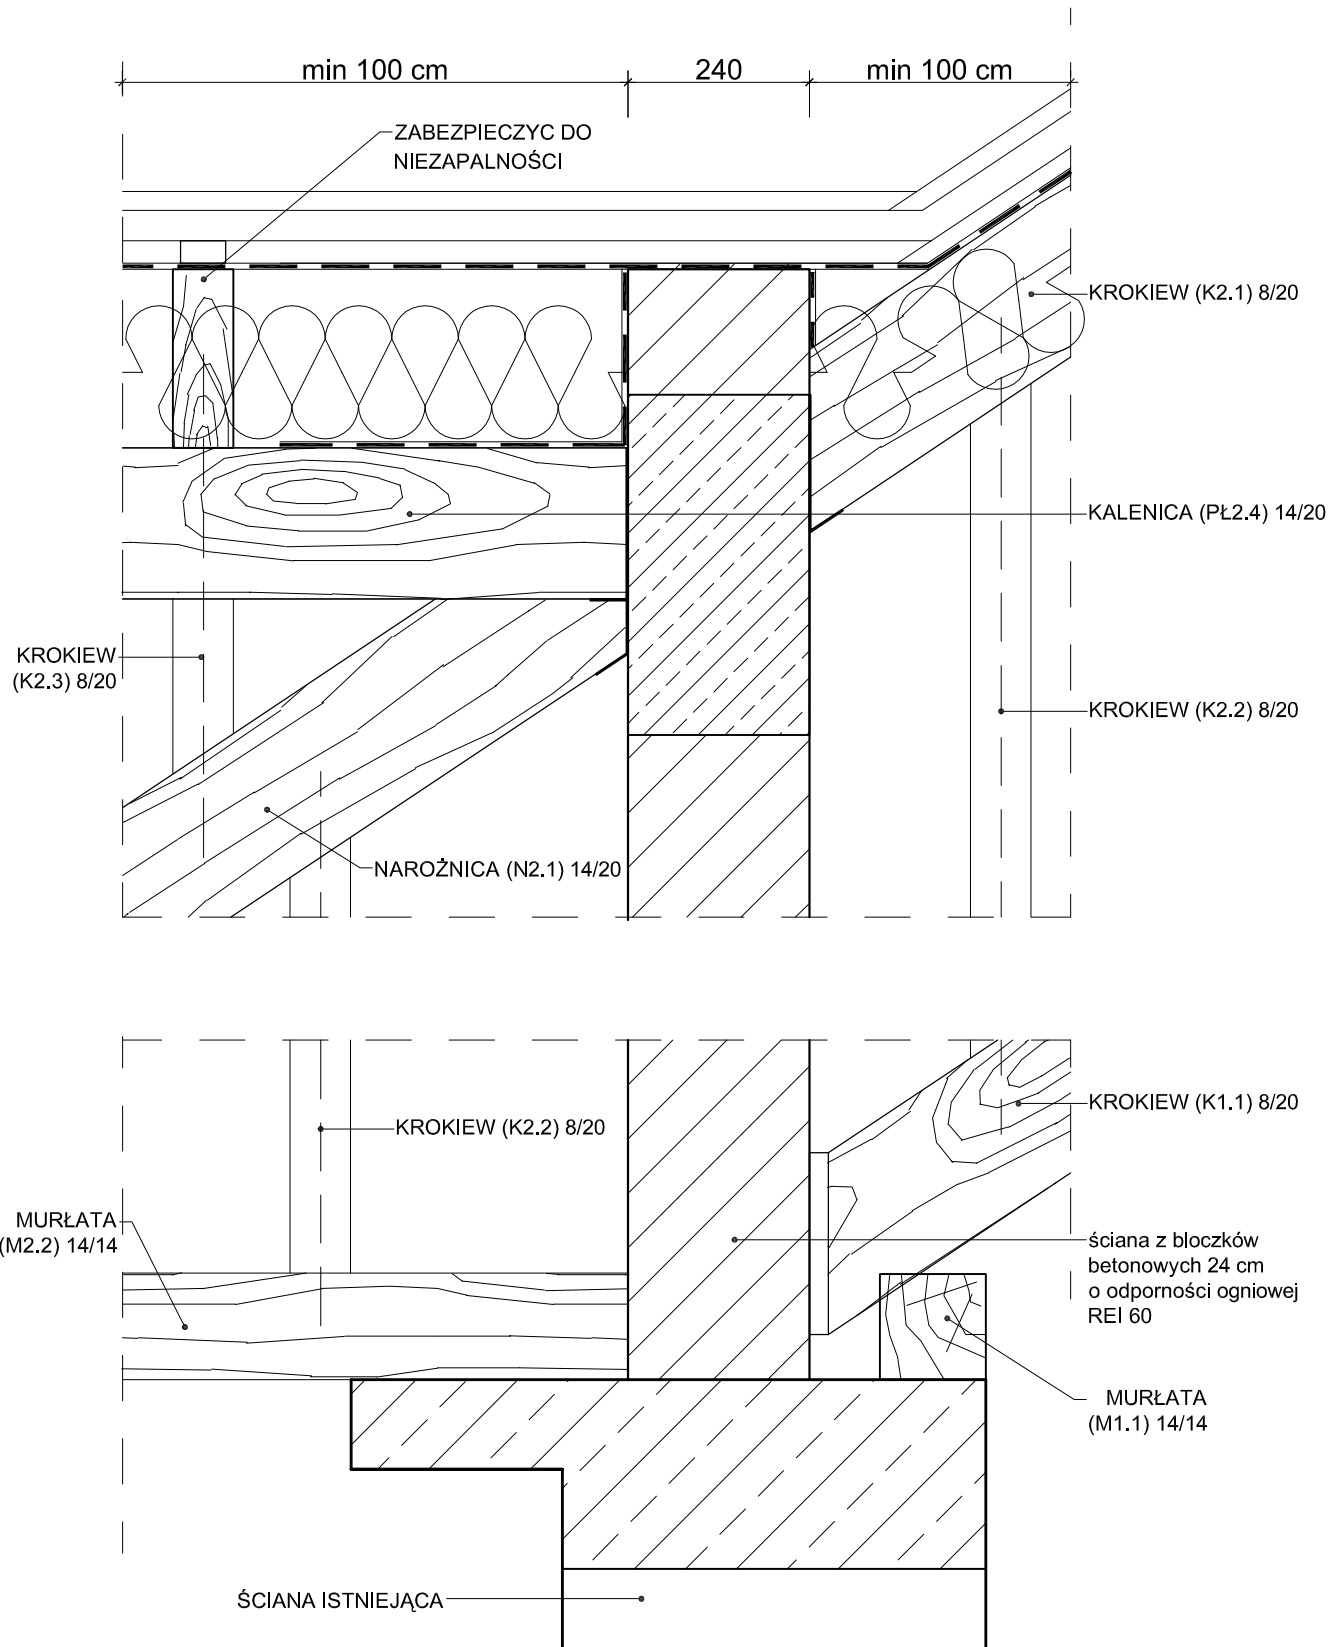

UWAGA!

PRZEGRODĘ WYKONAĆ W KLASIE REI 60,
ŚCIŚLE ZGODNIE Z WYTYCZNYMI I APROBATĄ
WYBRANEGO SYSTEMU

WSZYSTKIE ELEMENTY DREWNIANE I DREWNO
POCHODNE ZABEZPIECZYĆ DO NIEZAPALNOŚCI

BRUS, LACHOWICZ - ARCHITEKCI

41-800 ZABRZE UL. WOLNOŚCI 345a / p. 302 tel./fax (32) 777 13 01

TEMAT
PRZEBUDOWA, ROZBUDOWA ORAZ ZMIANA SPOSOBU
UŻYTKOWANIA ISTNIEJĄCEGO BUDYNKU UJEŹDŹALNI
I CZĘŚCI POMIESZCZEŃ GOSPODARCYCH DAWNEGO
FOLWARKU NA POTRZEBY WIELOFUNKCYJNEJ SALI
USŁUGOWEJ Z ZAPLECZEM W KOCHCICACH
PRZY UL. OGRODOWEJ 22 - KONCEPCJA

OBIEKT / ZAKRES
BUDYNEK ZABYTKOWEJ UJEŹDŹALNI
Kochcice, ul. Ogrodowa 22
Gmina Kochanowice, powiat Lubliński
NR.DZIAŁKI 6/48, k.m.1pgr Kochcice

INWESTOR
GMINA KOCHANOWICE
WOLNOŚCI 5, 42-713 KOCHANOWICE

BRANŻA P.B./arch **NR PROJ.** 642k/04/2018

DATA CZERWIEC 2018 **WERSJA** P.B./arch

TEMAT RYSUNKU

DETAL nr 8
LEKKA PRZEGRODA PPOŻ

PROJEKTOWAŁ
mgr inż. arch. Marcin BRUS
uprawnienia budowlane
bez ograniczeń w specjalności
architektonicznej nr 9/04/SLOKK

SPRAWDZAŁ
mgr inż. arch. Paweł LACHOWICZ
uprawnienia budowlane
bez ograniczeń w specjalności
architektonicznej nr 6/08/SLOKK

NR.RYS

18

SKALA

1:10