


Przestrzeń D | Wystawa piętro

SKALA 1:125

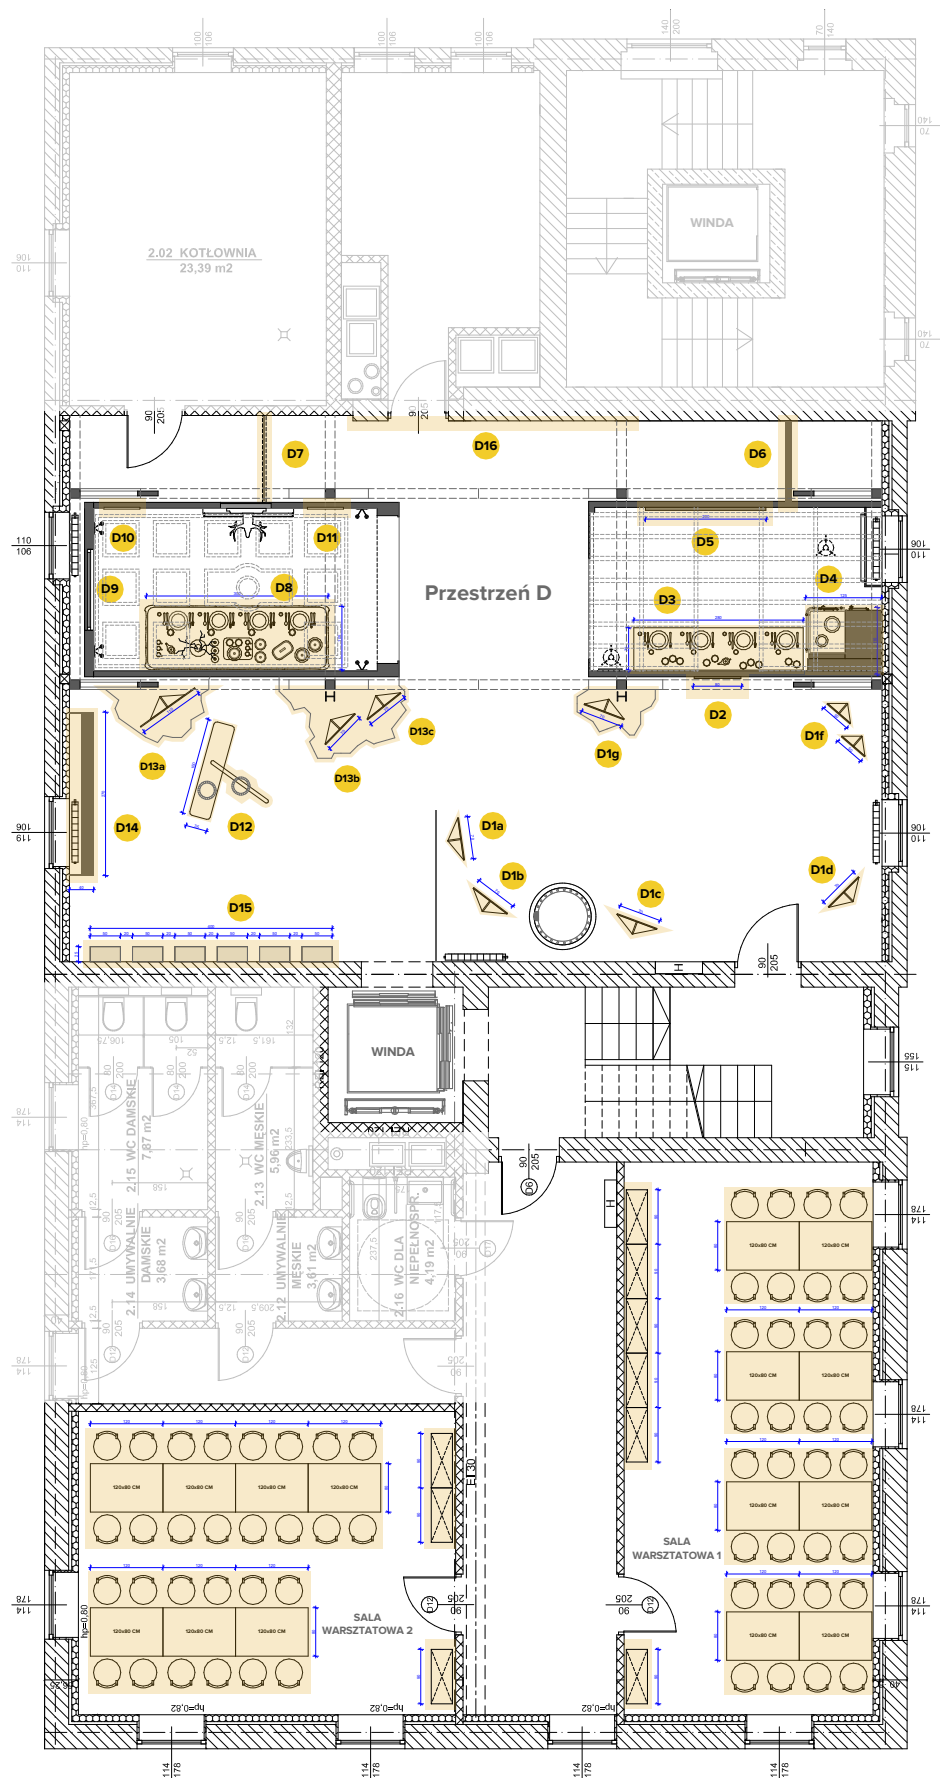

- D1 POSTACIE JARMARK
- D2 SZKOŁA
- D3 CO JADANO W CZWORAKACH
- D4 PIEC - UGOTUJ CIAPKAPUSTĘ
- D5 DAWNE PRACE I ZABAWY DZIECI
- D6 STAWY
- D7 PRZESŁONA
- D8 CO JADANO W PAŁACU
- D9 ANIMACJA OGRODU PAŁACOWEGO
- D10 BUDYNKI ARCHITEKTURA
- D11 HISTORIA RODU BALLESTREMÓW
- D12 NOSIMY WODĘ - ZAWODY
- D13 POSTACIE WIEŚ
- D14 TABLICA INTERAKTYWNA - HISTORIA
- D15 GABLOTY
- D16 WIDOK NA OKOLICĘ

Koncepcja aranżacji wystawy interaktywnej
w Starej Gorzelni "ŻÓŁTY FOLWARK" w Kochcicach
RZUTY TECHNICZNE ZE STANOWISKAMI (2)

Skala rysunku

1:125