


Rozdział TS/1

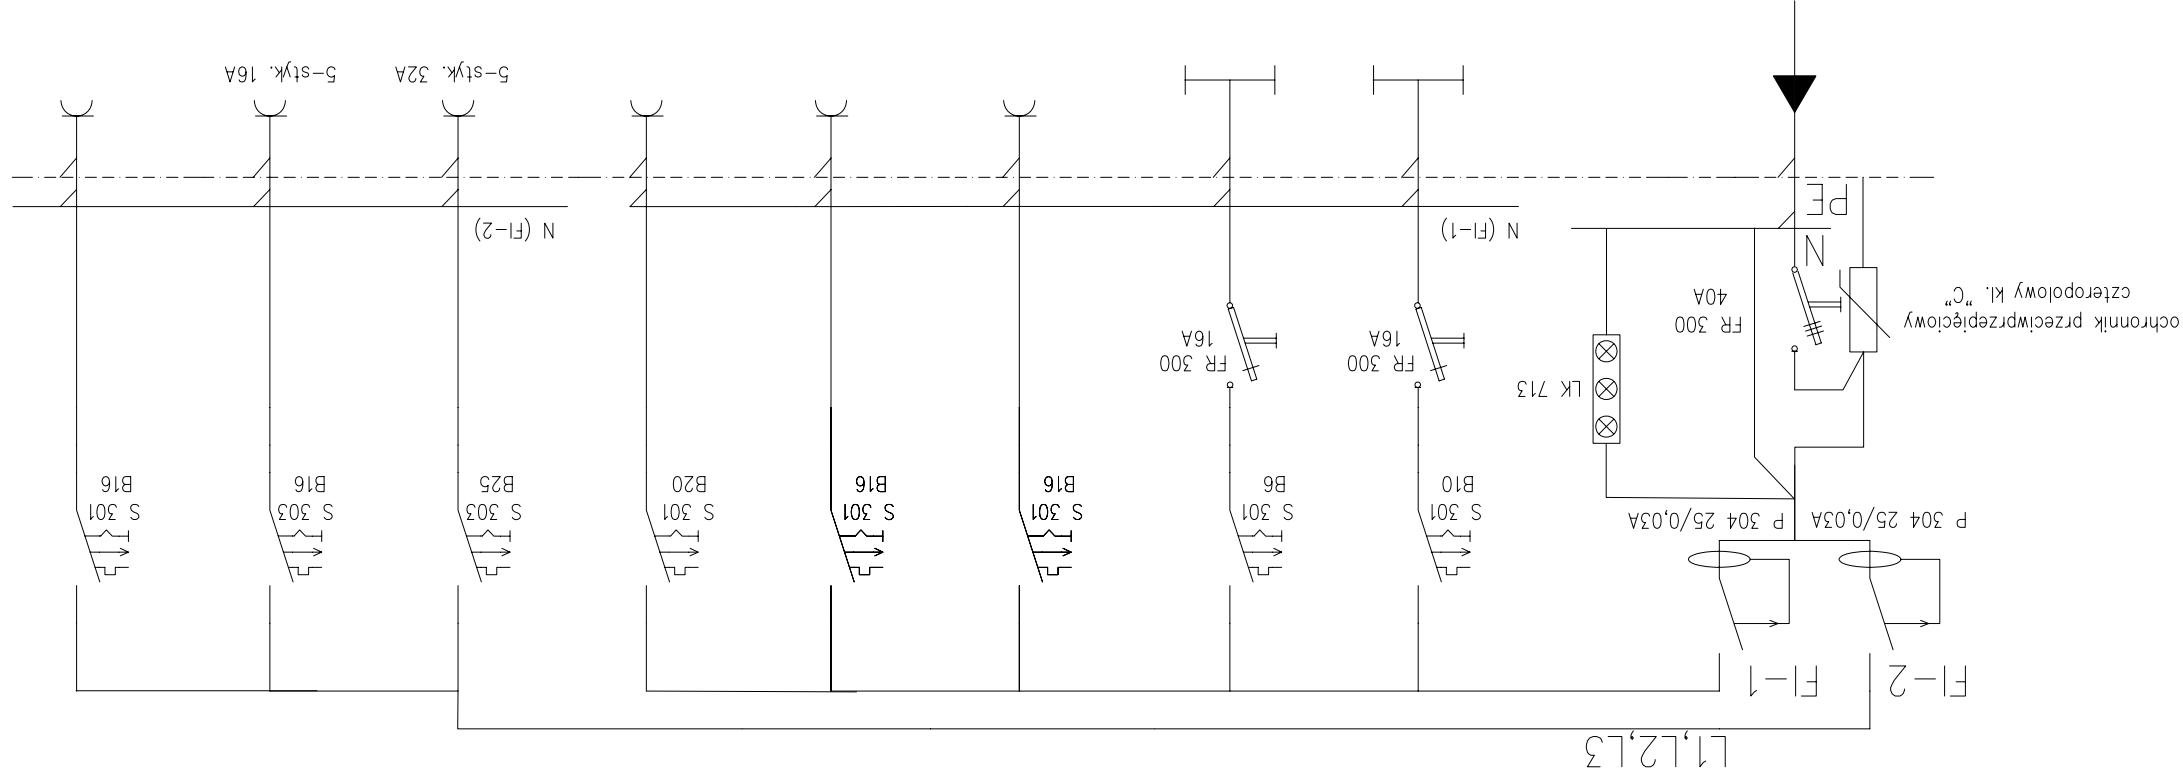

Nr Obwodu		Nazwa Obwodu	Zasil. z tablicy TS Wyt. Główny	Moc Zainstalowana (kW)	Ilość Sztuk	Typ Przewodu	Długość Całkowita (m)
0	1	Kontrola Napięcia	Estrada	0,24	3	YDYP 3x1,5	30
2	3	Estrada Awaryjno – urządkowe	Estrada	0,9	2	YDYP 4x1,5	12
4	5	Estrada	Estrada	0,9	1	YDYP 3x2,5	20
6	7	Estrada	Blok rozd. sterowniczy	0,9	1	YDYP 3x2,5	20
8	9	Estrada	Estrada	2,00	1	YDYP 3x2,5	30
9		Estrada		2,00	1	YDYP 3x2,5	30

- elementy rozdzielniczy zabudować w obudowie wgnękowej typu OSZ - 40x60 (Emiter)
- zamkniętej drzwiczkami z zamkiem
- obudowa powinna być wykonana w II-giej klasie ochronności

PROJEKT BUDOWLANY-BRANŻA ELEKTRYCZNA:		REMONT I MODERNIZACJA INSTALACJI ELEKTRYCZNEJ GIMNASTYCZNEGO CENTRUM KULTURY I INFORMACJI W KOCHANOWICACH		INWESTOR: GIMNASTYCZNE CENTRUM KULTURY I INFORMACJI 42-713 KOCHANOWICE UL. LUBLIŃSKA 5		SKALA:	RYS.NR:	10
SCHEMAT IDEOWY ROZDZIELNICZ TS/1								
PRZEDSIĘBIORSTWO USŁUGOWO-PRODUKCYJNO-HANDLOWE		PRZEDSIĘBIORSTWO USŁUGOWO-PRODUKCYJNO-HANDLOWE		PRZEDSIĘBIORSTWO USŁUGOWO-PRODUKCYJNO-HANDLOWE				
inż.MARCIN PASON		inż.MARCIN PASON		inż.MARCIN PASON		42-700 Lubliniec, ul.Powstańców 54 A.Bogacki & M.Kuliś		
OPRACOWAŁ:		OPRACOWAŁ:		OPRACOWAŁ:		05.06.06 DATA:		
