


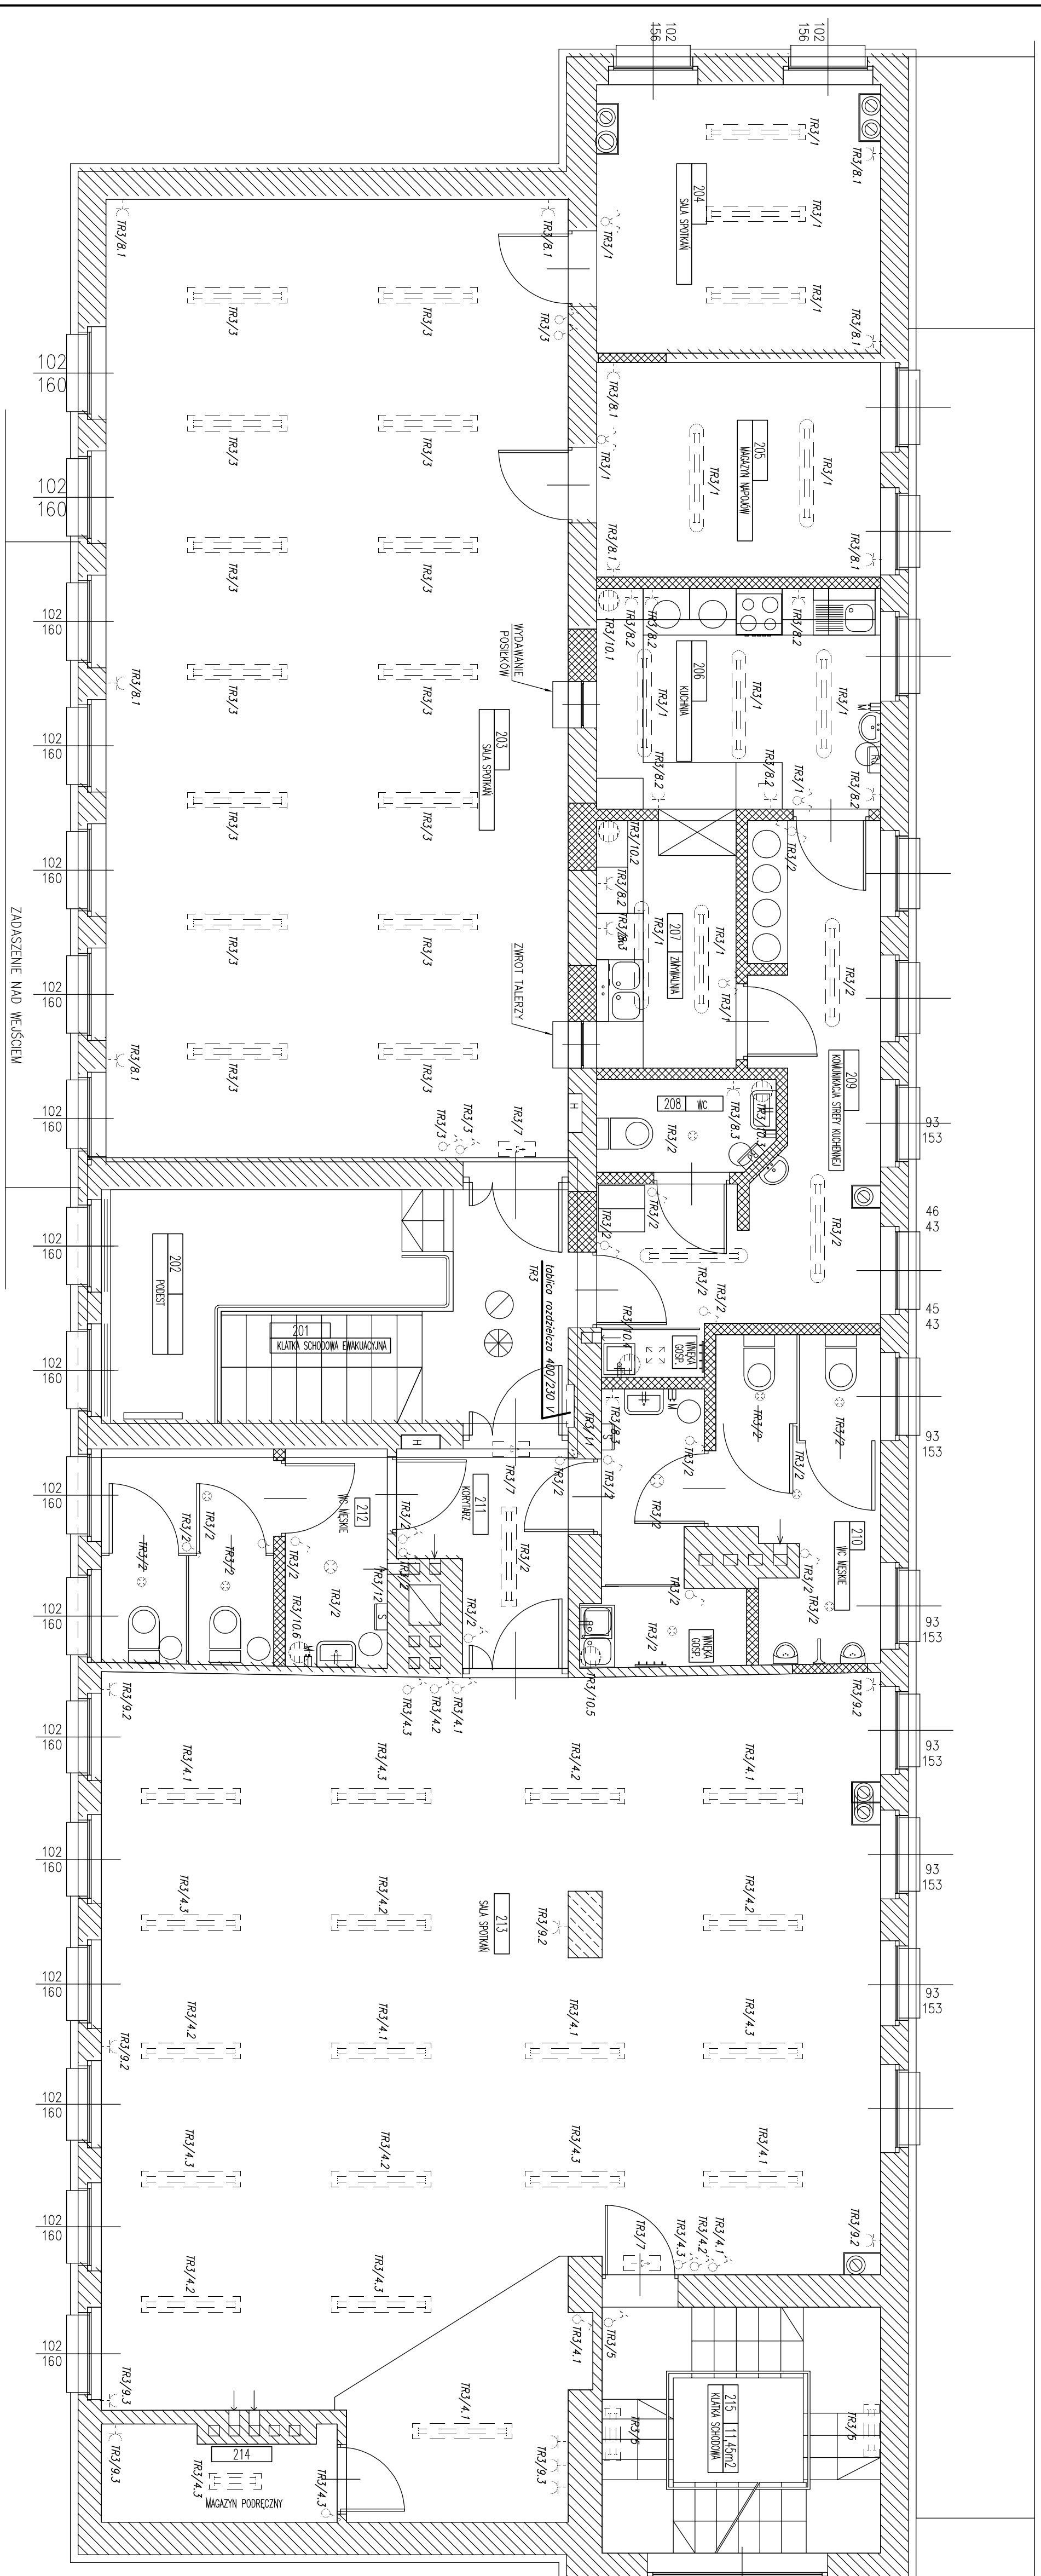

LEGENDA

- | | |
|---|--|
|  | oprawo oświetleniową, nastropową, typu: SINTX 236 2 x 36 W |
|  | oprawo oświetleniową, nastropową, typu: SINTX 218 2 x 18 W |
|  | oprawo oświetleniową, IP54 typu: SUPERCLUB 2028 W |
|  | oprawo oświetleniową, IP54 typu: SUPERCLUB 2016 W |
|  | oprawo oświetleniową, szczeniową, typu: CO1 236 2 x 36 W |
|  | oprawo oświetleniową, z modelem okonyjnym |
|  | oprawo oświetleniową kierunkową typu: HIBRID CRISTA-1/8,3,1/A (2C) |
|  | oprawo oświetleniową, typu: PK109 1 x TC-D11 W |
|  | wyłącznik instalacyjny, schodowy |
|  | wyłącznik instalacyjny, podkowyjny |
|  | wyłącznik instalacyjny, pojedynczy |
|  | wyłącznik instalacyjny, pojedynczy, nastawiany |
|  | gniazdo wykłowe 230 V |
|  | zosiobnikowy podgrzewacz wody 2,0 kW , 230 V |

INWESTOR:	URZĄD GMINY KOŚCIEŁNÓ, UL. POMIĄSTAWCÓW ŚLĄSKICH 10, 42-286 KOŚCIEŁNÓ			
OBIEKT:	DOM KULTURY, UL. SOBIESKIEGO 11A, 42-286 KOŚCIEŁNÓ			
Tytuł:	REKONSTRUKCJA I IV KONDYCYJACJA WARSZTATÓW PRZEBUDOWA OŚWIETLENIA ORAZ INSTALACJI ELEKTRYCZNEJ, MN. POZI. II PIĘTRA			
PROJEKTANT:	 "INBUDO" USŁUGI DLA BUDOWNICTWA, mgr inż. Sebastian Wojcziński 44-100 GIWIEC, UL. PIŚCZKOWA 44			
PROJEKTANT:	mgr inż. PIOTR ZIMOWY	nr upraw. 187/94	05-2008	
SPRAWDZĄCY:	inż. KRYSZTINA WOJNÓW	nr upraw. 24/97	05-2008	
SKALA RYSUNKÓW:	1:50	nr PROJEKTU:	200812/E	
		nr RYSUNKU:	E/3	